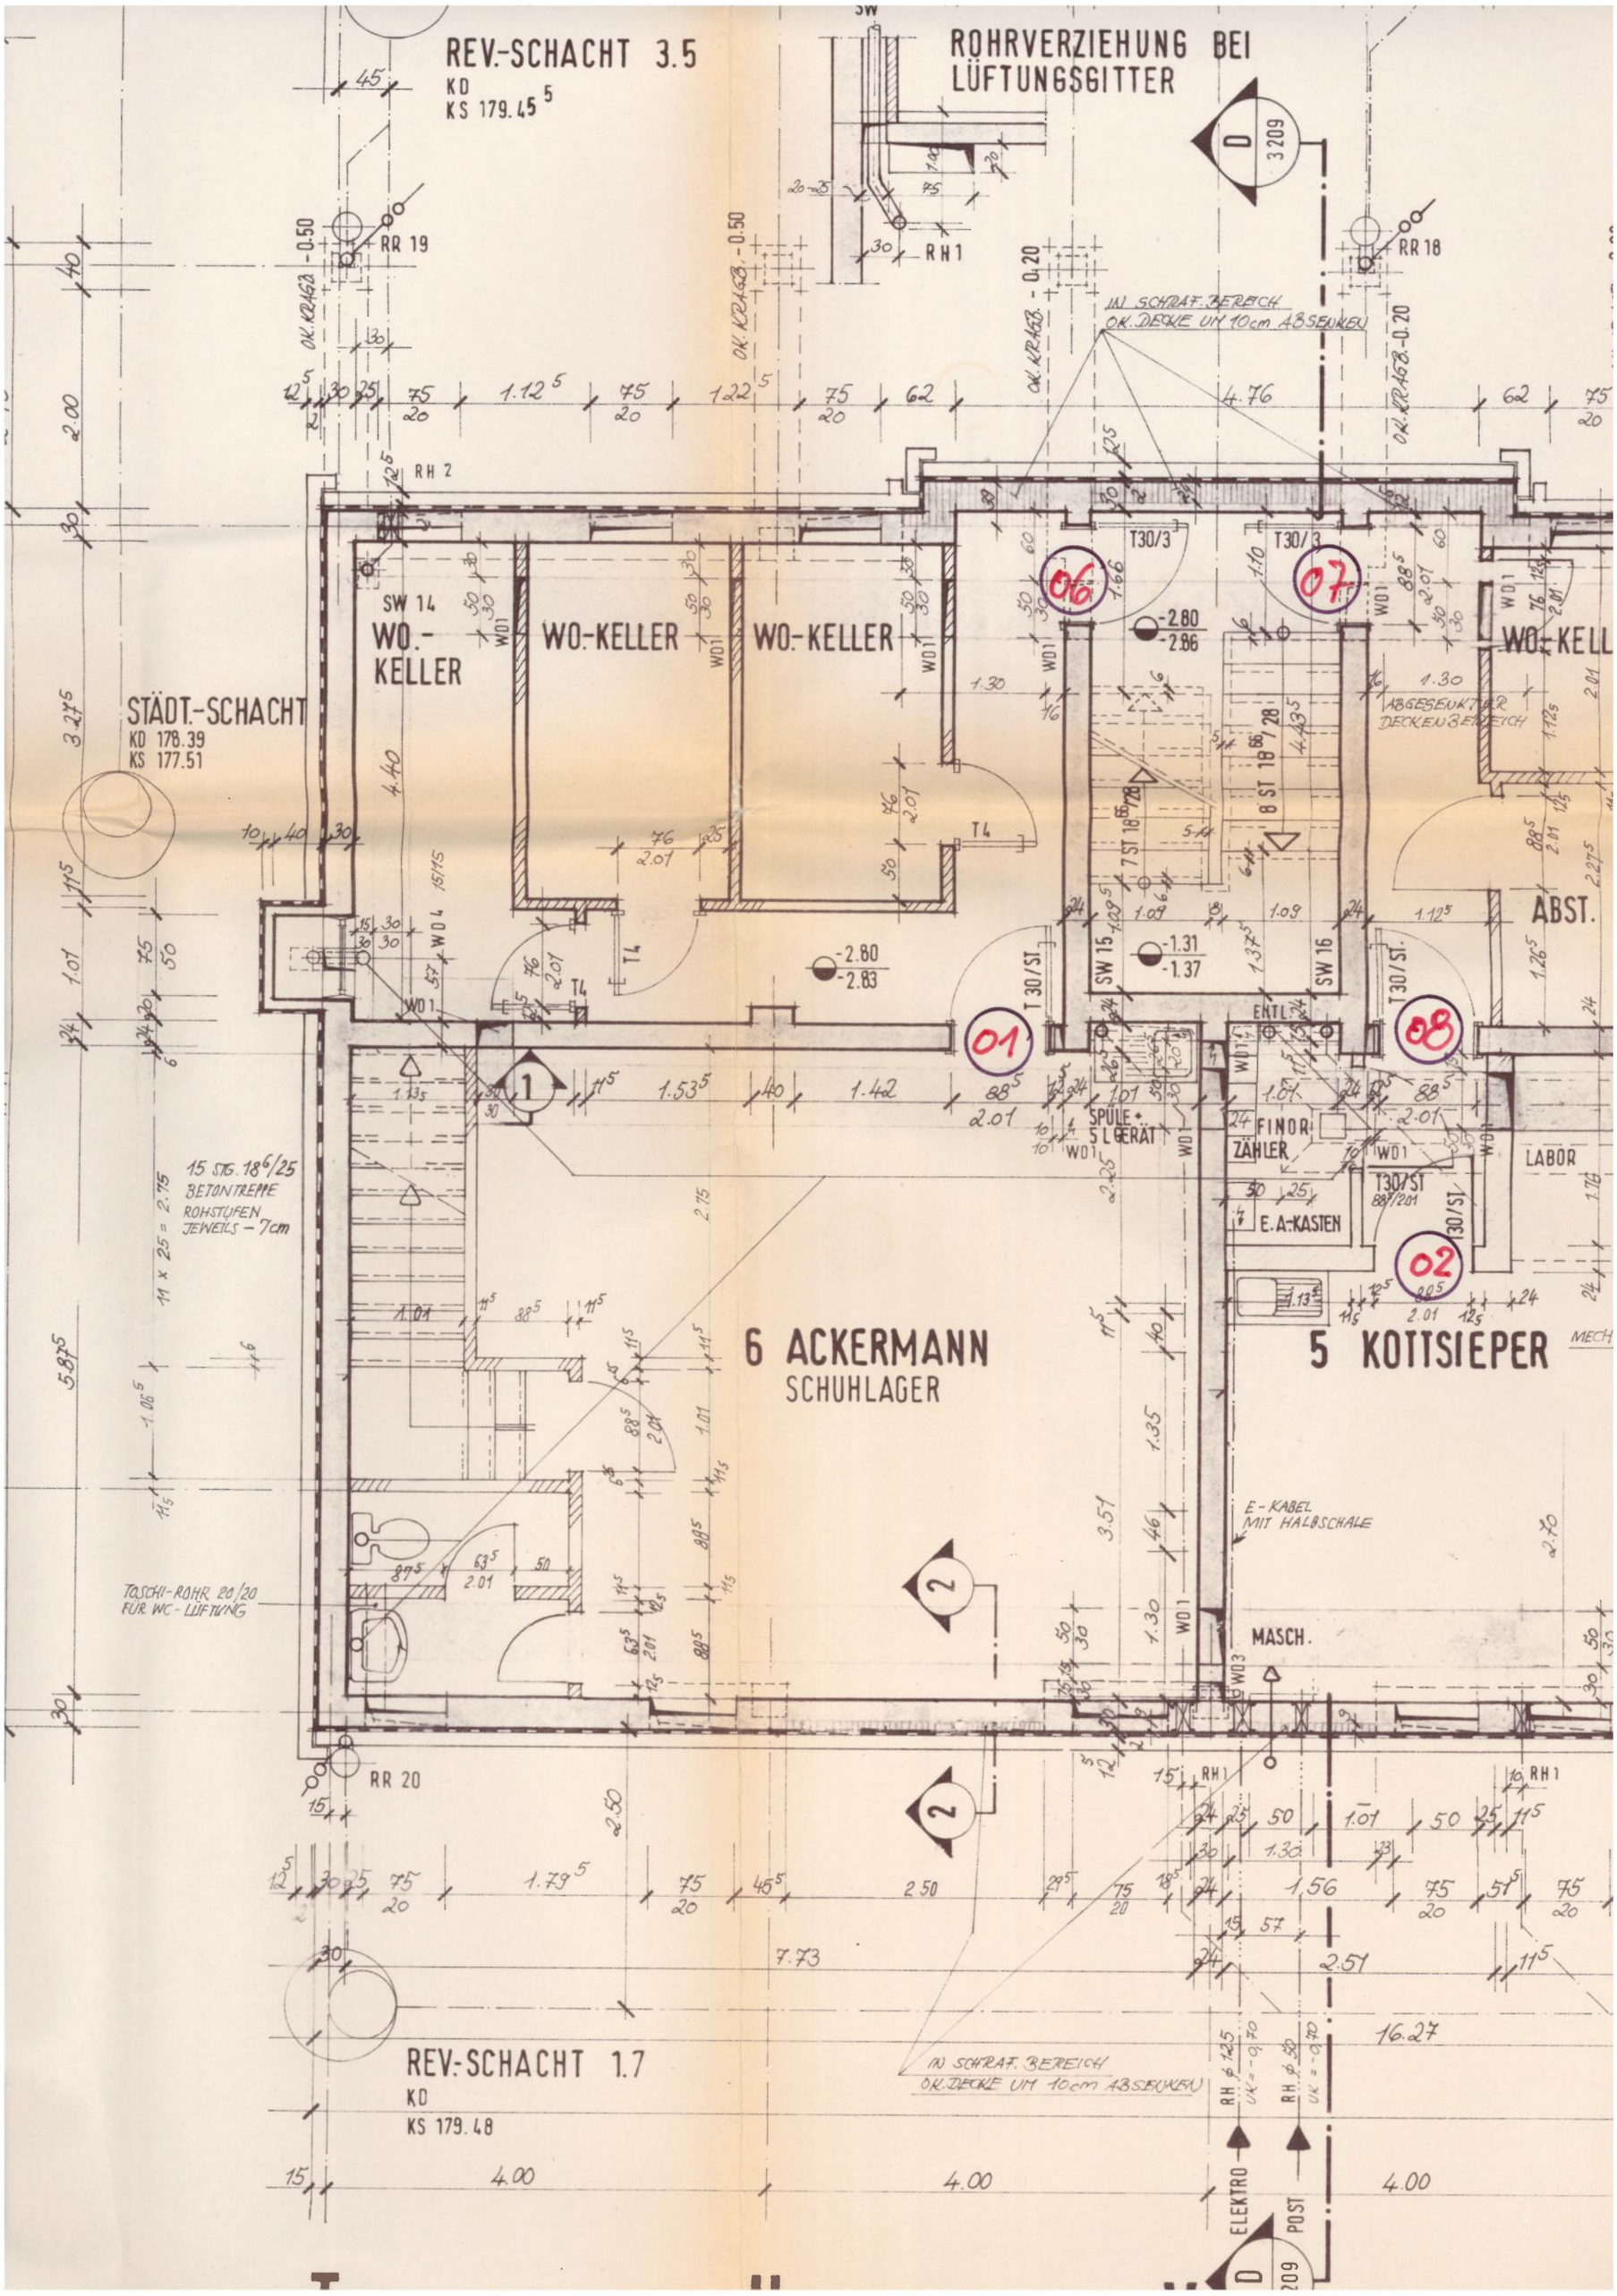

REV.-SCHACHT 3.5
KD
KS 179.45
ROHRVERZIEHUNG BEI LÜFTUNGSGITTER
D 3209
RR 19
RH 1
RR 18
OK. KRAGB. -0.50
OK. KRAGB. -0.20
IN SCHRAF. BEREICH OK. DECKE UM 10cm ABSENKEN
RH 2
SW 14
WO.-KELLER
WO.-KELLER
WO.-KELLER
WO.-KELL
STÄDT.-SCHACHT
KD 178.39
KS 177.51
T30/3
T30/3
06
07
-2.80
-2.86
ABGESENKTER DECKENBEREICH
8 ST 18 66/28
7 ST 18 66/28
T4
T4
-2.80
-2.83
SW 15
SW 16
-1.31
-1.37
T 30/ST
T 30/ST
ABST.
01
08
ENTL.
SPÜLE + 5 L GERÄT
FINOR ZÄHLER
LABOR
E.A.-KASTEN
T30/ST
02
15 STG. 18 6/25
BETONTREPPE
ROHSTUFEN
JEWEILS - 7cm
11 x 25 = 2.75
6 ACKERMANN
SCHUHLAGER
5 KOTTSIEPER
MECH
E-KABEL MIT HALBSCHALE
TOSCHI-ROHR 20/20 FÜR WC-LÜFTUNG
MASCH.
RR 20
RH 1
RH 1
REV.-SCHACHT 1.7
KD
KS 179.48
IN SCHRAF. BEREICH OK. DECKE UM 10cm ABSENKEN
RH ø 125 UK = -0.70
RH ø 50 UK = -0.70
ELEKTRO
POST
D 209