



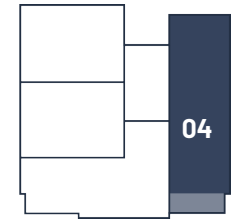


## HAUS A - ERDGESCHOSS - WOHNUNG 04

# Dietenheim - C.-H.-Müller-Straße

4-Zimmer (mit Terrasse) | Wohnfläche 101,59 m<sup>2</sup>

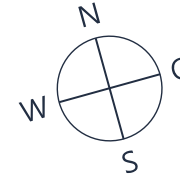

Raum	m <sup>2</sup>
Abst.	2,74
Bad	7,58
Büro	11,80
Flur	14,91
Kind	10,83
Schlafen	15,89
Terrasse	5,75
WC	2,19
Wohnen	29,90
Gesamt:	101,59 m <sup>2</sup>

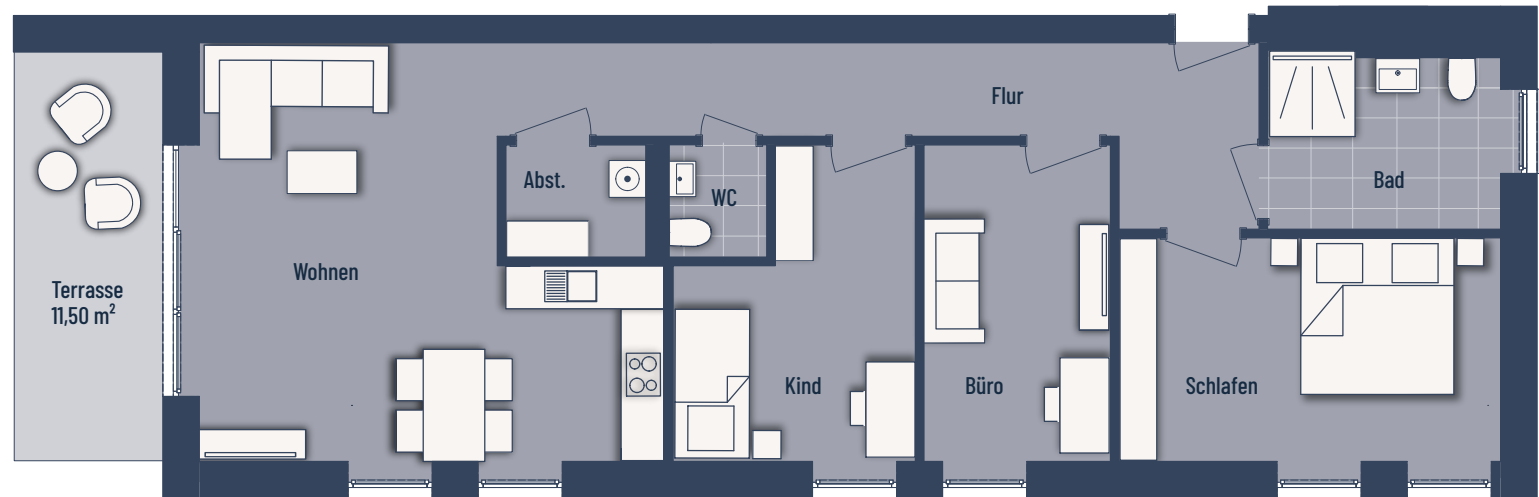

Bei den Maßen handelt es sich um ca. Maßangaben. Die Möbel, Küchen und Sanitärobjekte sind ausschließlich Beispiele und nicht rechtsverbindlich.