


Lageplan

Auszug aus dem Liegenschaftskataster

für Flurstück Nr. 1373

der Gemarkung Emmendingen

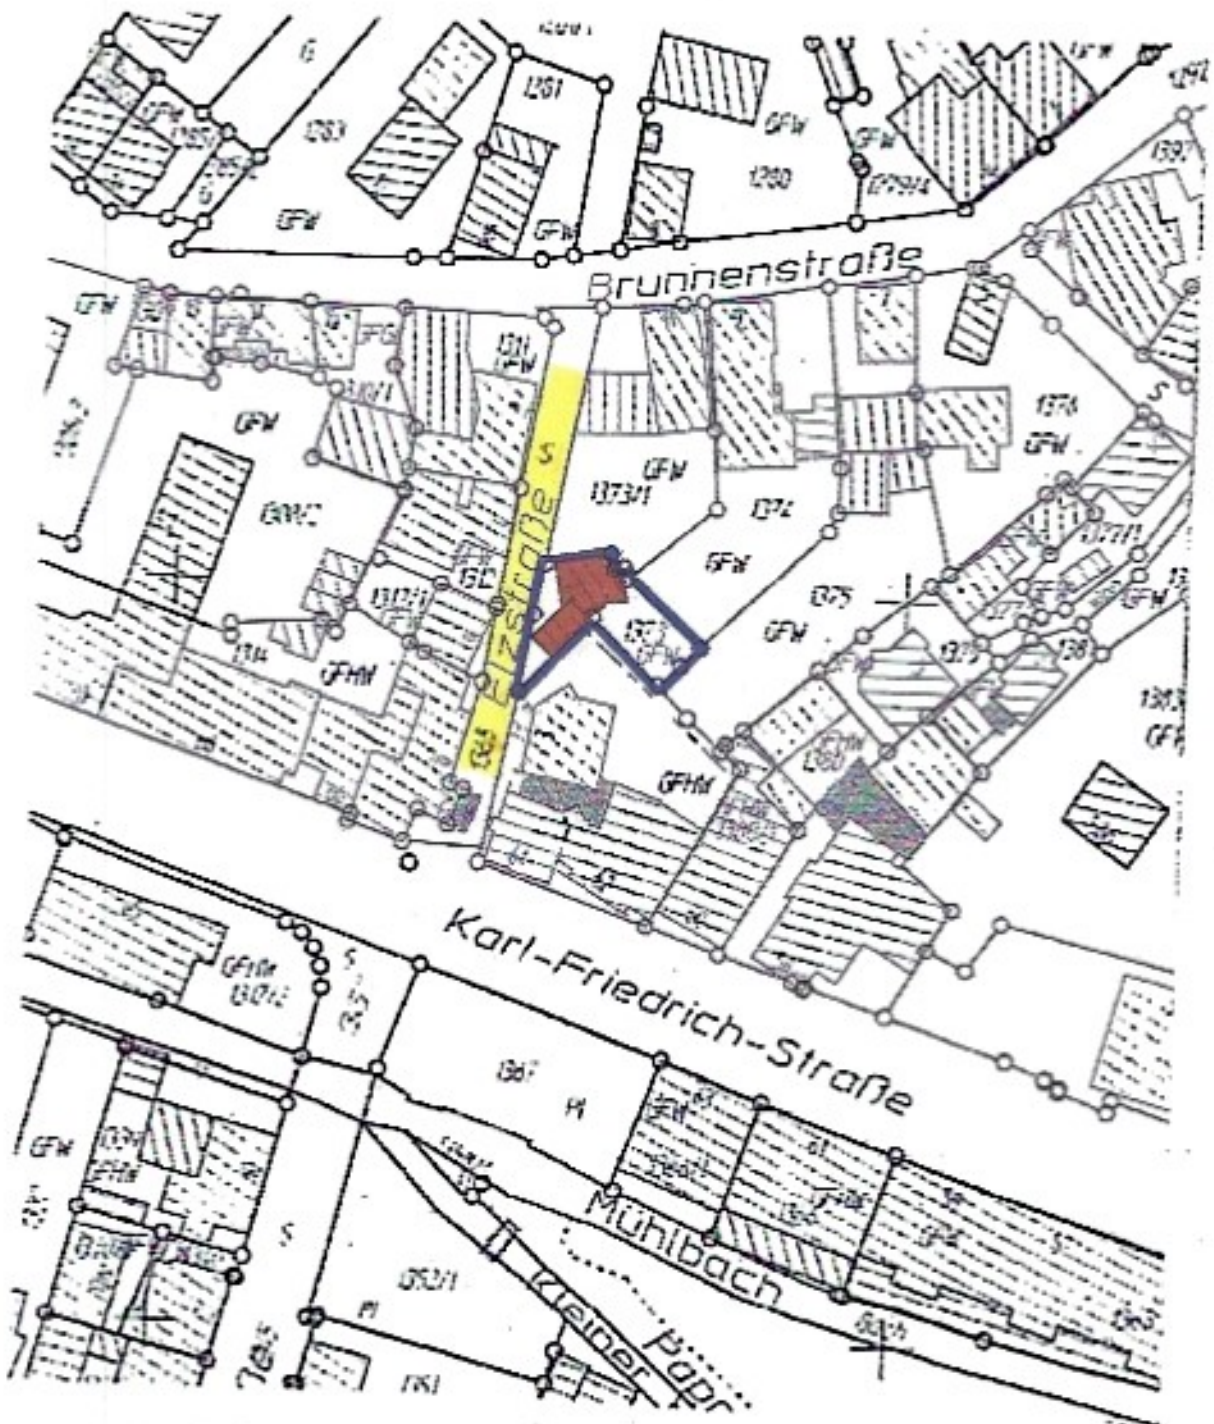

M 1:1000



Es wird bestätigt, daß die Darstellung der Grenzen der besonders gekennzeichneten Flurstücke mit der Festlegung im Liegenschaftskataster übereinstimmt.

Emmendingen, den 10.12.2008

Thomas Pöschel
Vermessungsamt Marktstein
Öffentlich bestellte Vermessungsingenieur