


WOHNUNG 1 | EG | SÜD-WEST

ORTERERSTRASSE

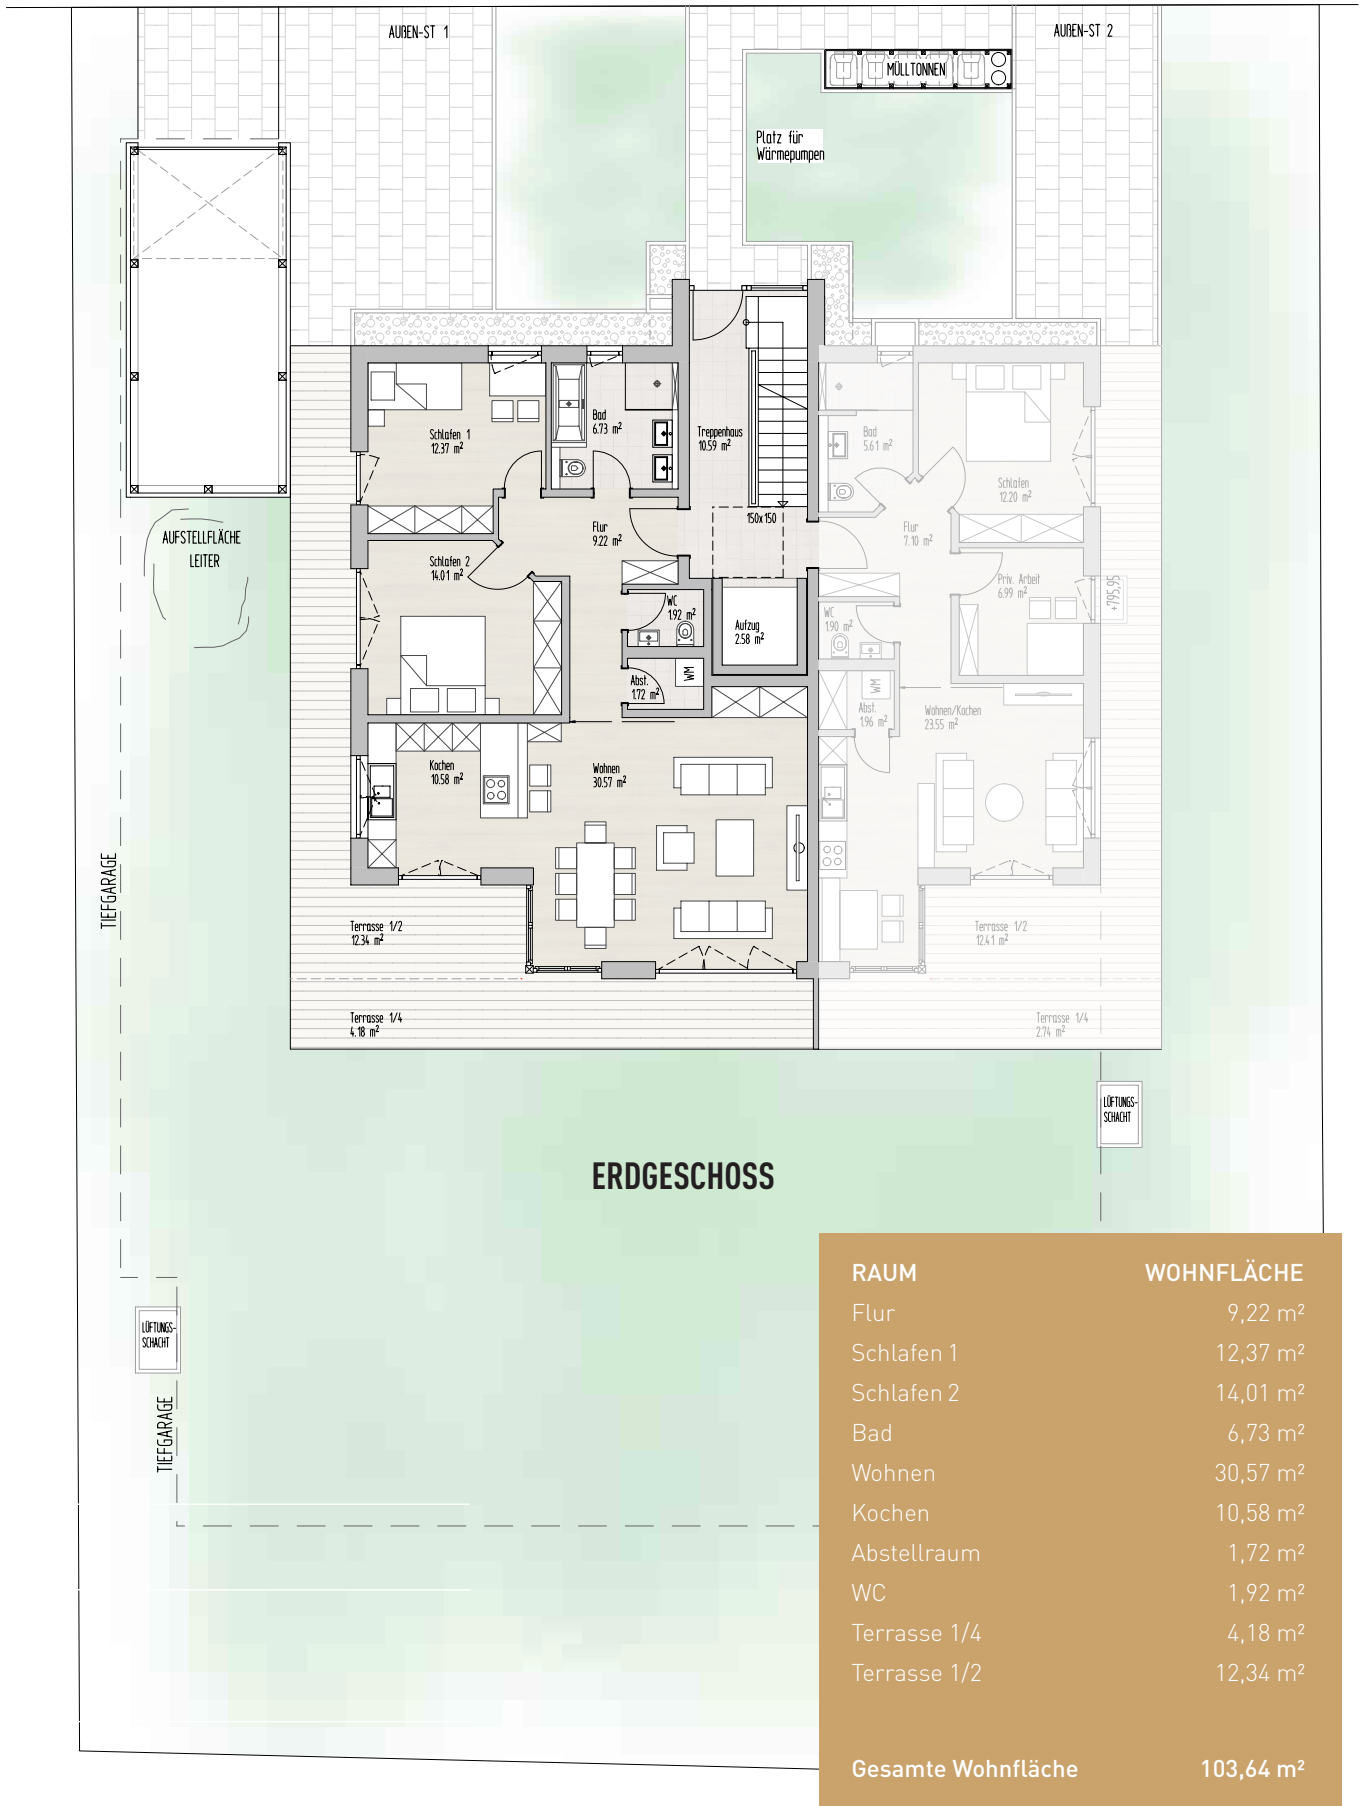

Die Freiflächengestaltung und die Möblierung gibt die Ansicht des Illustrators wieder und ist nicht Bestandteil der Immobilie. Alle Flächen sind Rohbauflächen ohne Putzabzug. Die Pläne sind nicht zur Maßentnahme geeignet.