


EVERYTHING
SAVING

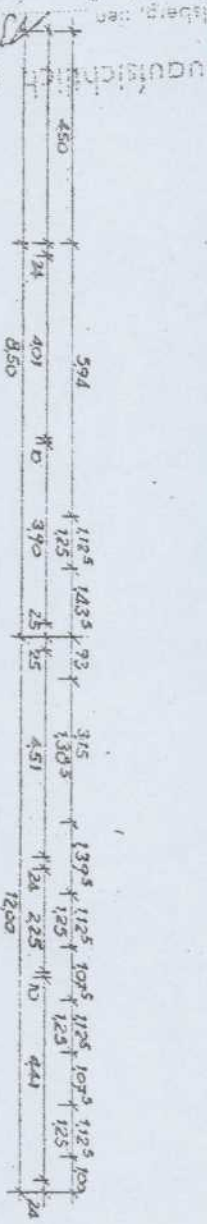

12

Handwritten: 10. 11. 1939

12


Der Stadtrat
Auf Anordnung



225 775 1375 501 1250 24 176 10 3535 24 125 105 1205 10 401 24

GASBAUSTEINE MIT
LÜFTUNGSHÖCHSTGEHÖR
§ 8 ABSTANDTL. VO.

WENIGER
RÄDER + UC
LÜFTUNG GEHT
DIE 18017
+ 1125 74
+ 1375 74

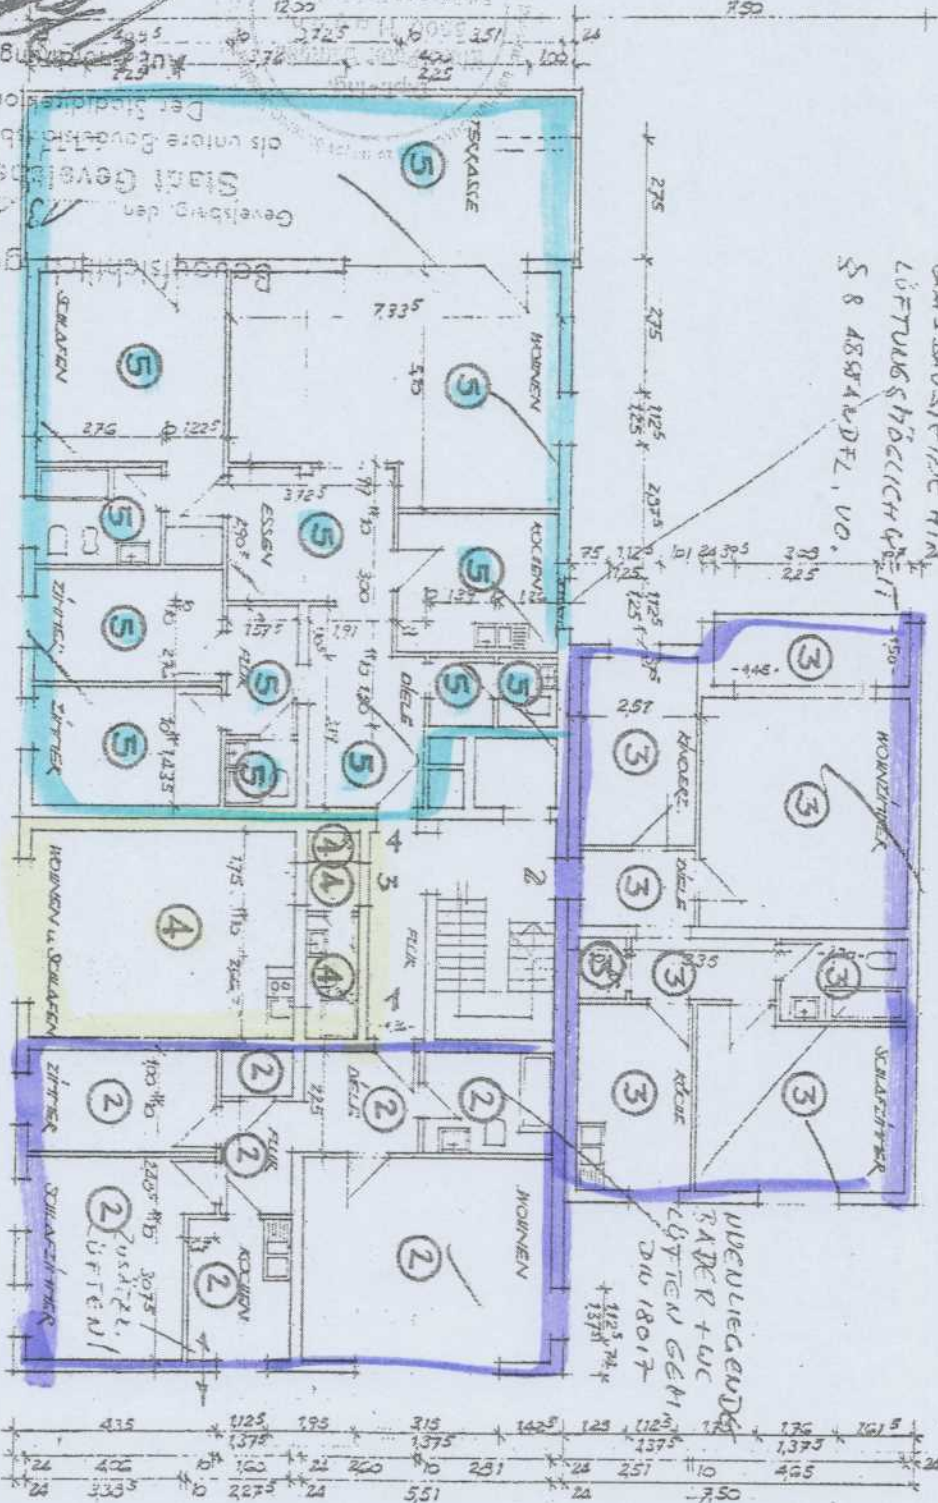

M 100
Nachtrag

Bauaufsicht geprüft
Zum Bauschein Nr. 42113 gehö
Gewerk, den 19.
Der Stadtdirektor
In Auftrag

BAUHER:
ursula rhade

BAUWERK:
wohn- u. geschäftshaus

BAUORT:
gewerk hagenen str.

BAUTEIL:
2. obergeschoss

der bauherr:
von 19. 1911

ERWIN PÜCKING
Bauingenieur
Bielefeld