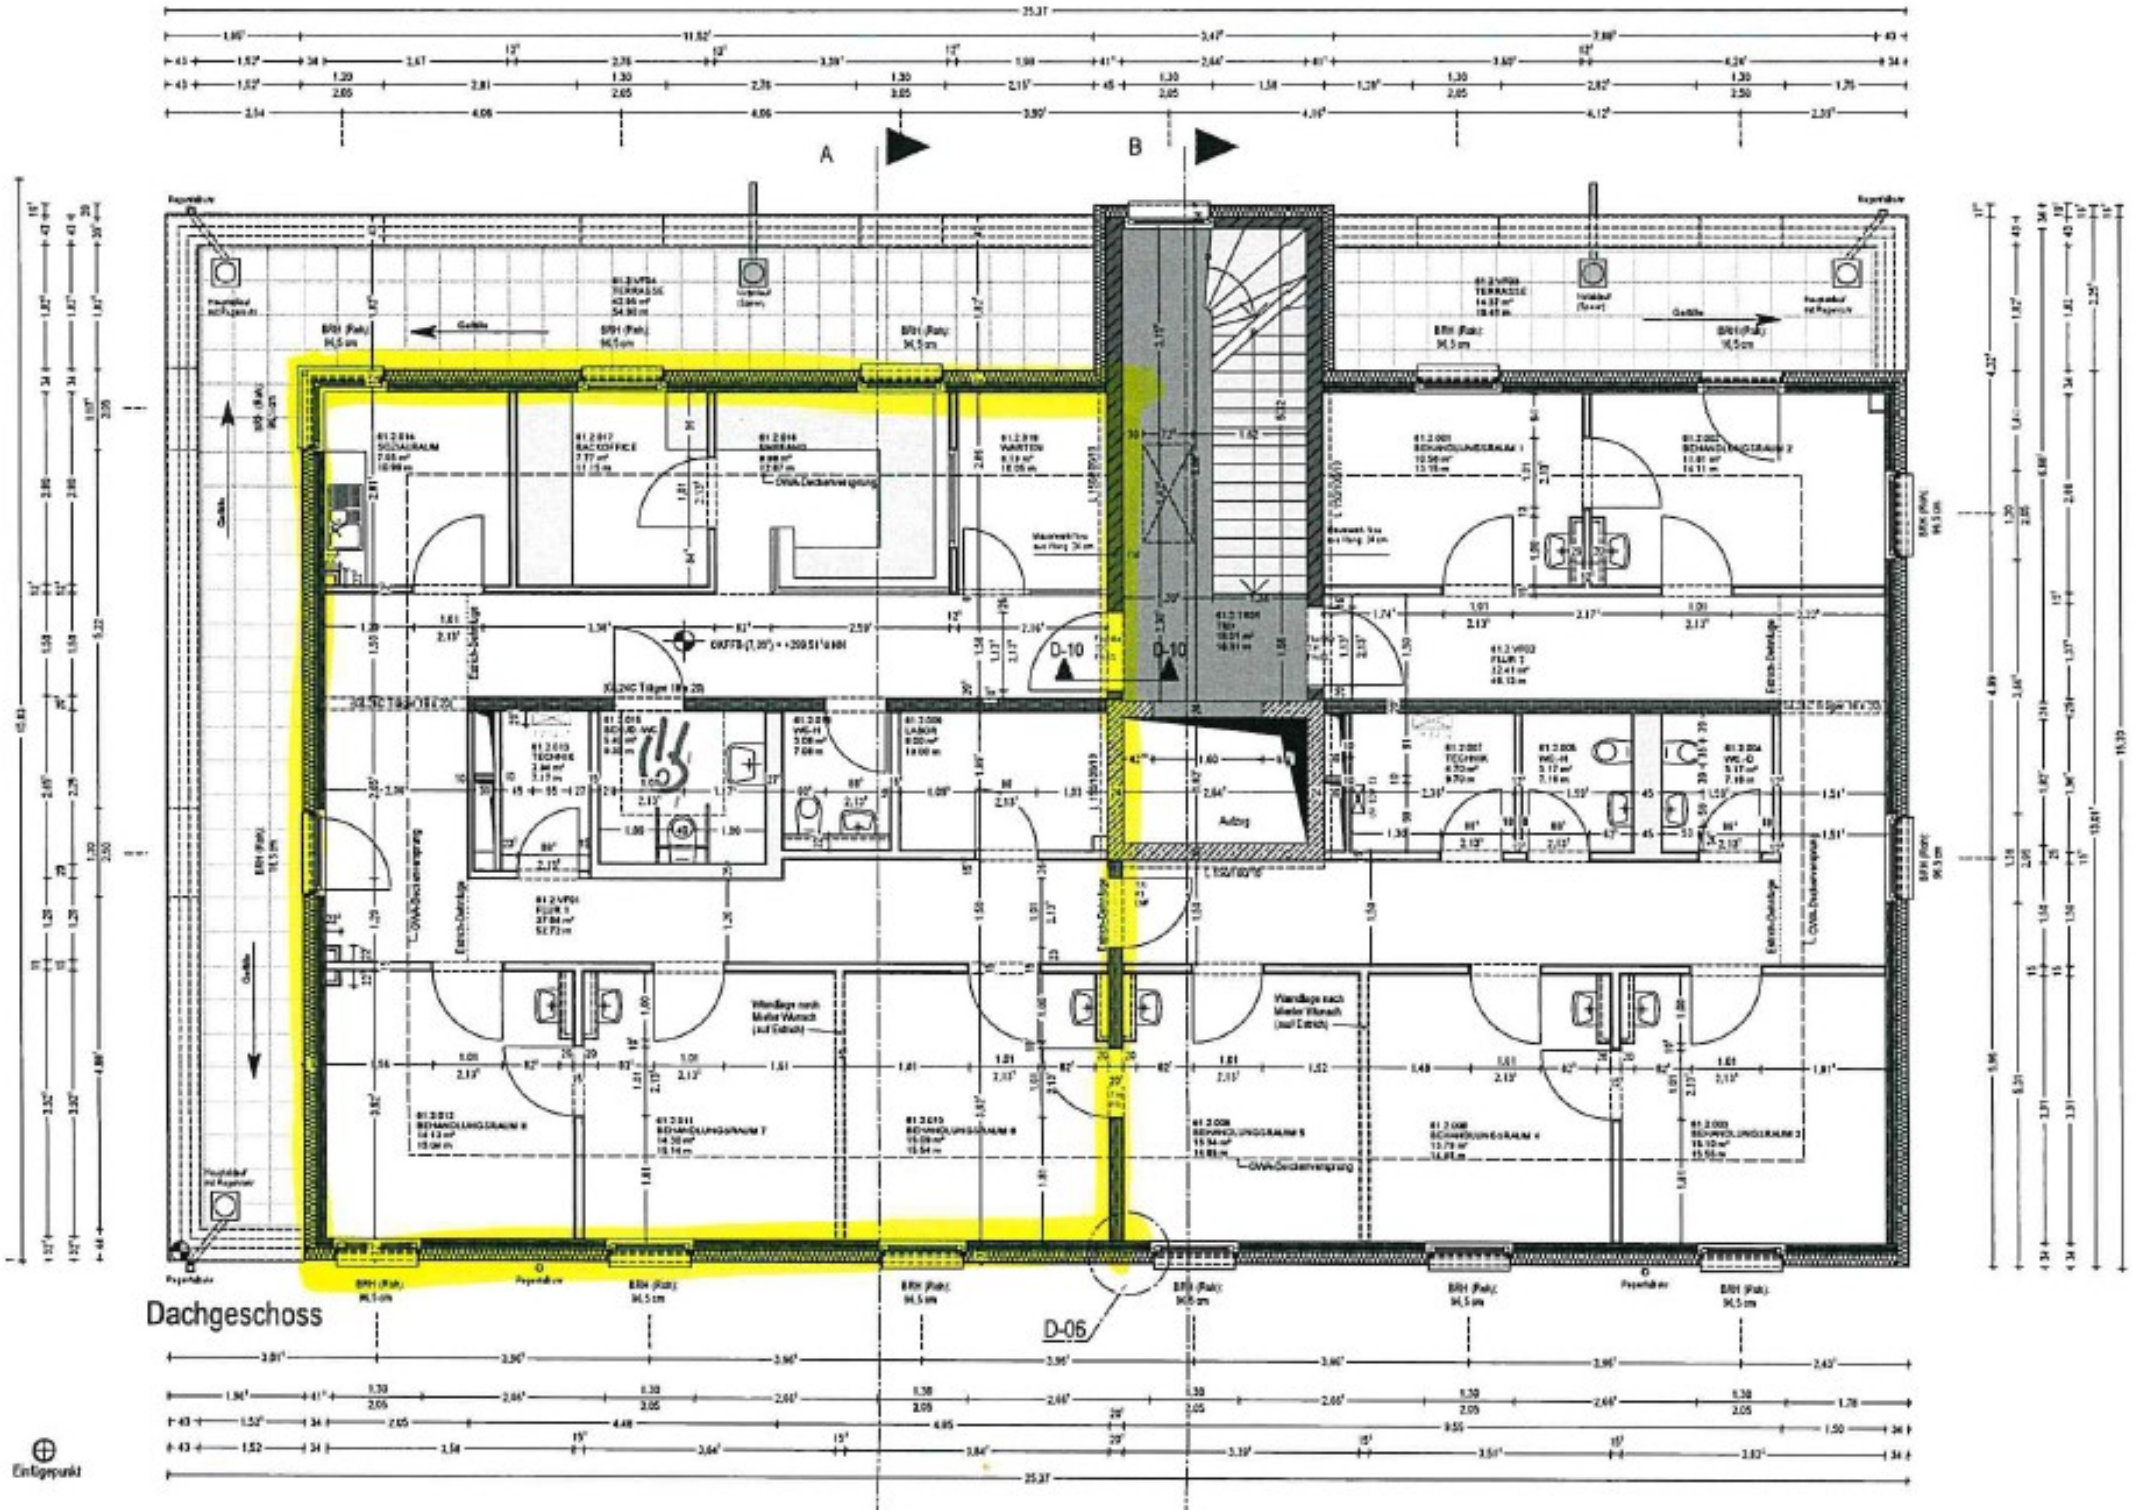
A
B
D-10
D-10
D-06
Dachgeschoss
Eintiegepunkt