

# Mehrgenerationenhaus FamilyStyle 20.02 W

Moderne Formen –  
hoher Komfort



Walmdach





## FamilyStyle 20.02 W

# Wo sich alle Zuhause fühlen.

---

Unsere Mehrgenerationenhäuser beeindrucken durch außerordentliche Raumqualitäten und Raffinesse. Nach persönlichen Wünschen individuell ausgestattet, schaffen sie eine Atmosphäre des Glücks und der Geborgenheit für Groß und Klein.

Dabei beweist ein mutiger Ideenreichtum, dass schönes und ausgefallenes Wohnen nicht teuer sein muss.







**ALLES – NUR NICHT LANGWEILIG**

Ein Haus mit Stil, Charme und jeder Menge praktischen Vorzügen. Einladend offen und gemütlich. Effizient und flexibel geplant.






# Erdgeschoss

1:50

Nettogrundfläche (nach DIN 277)  
Gesamt: 102,72 m<sup>2</sup>

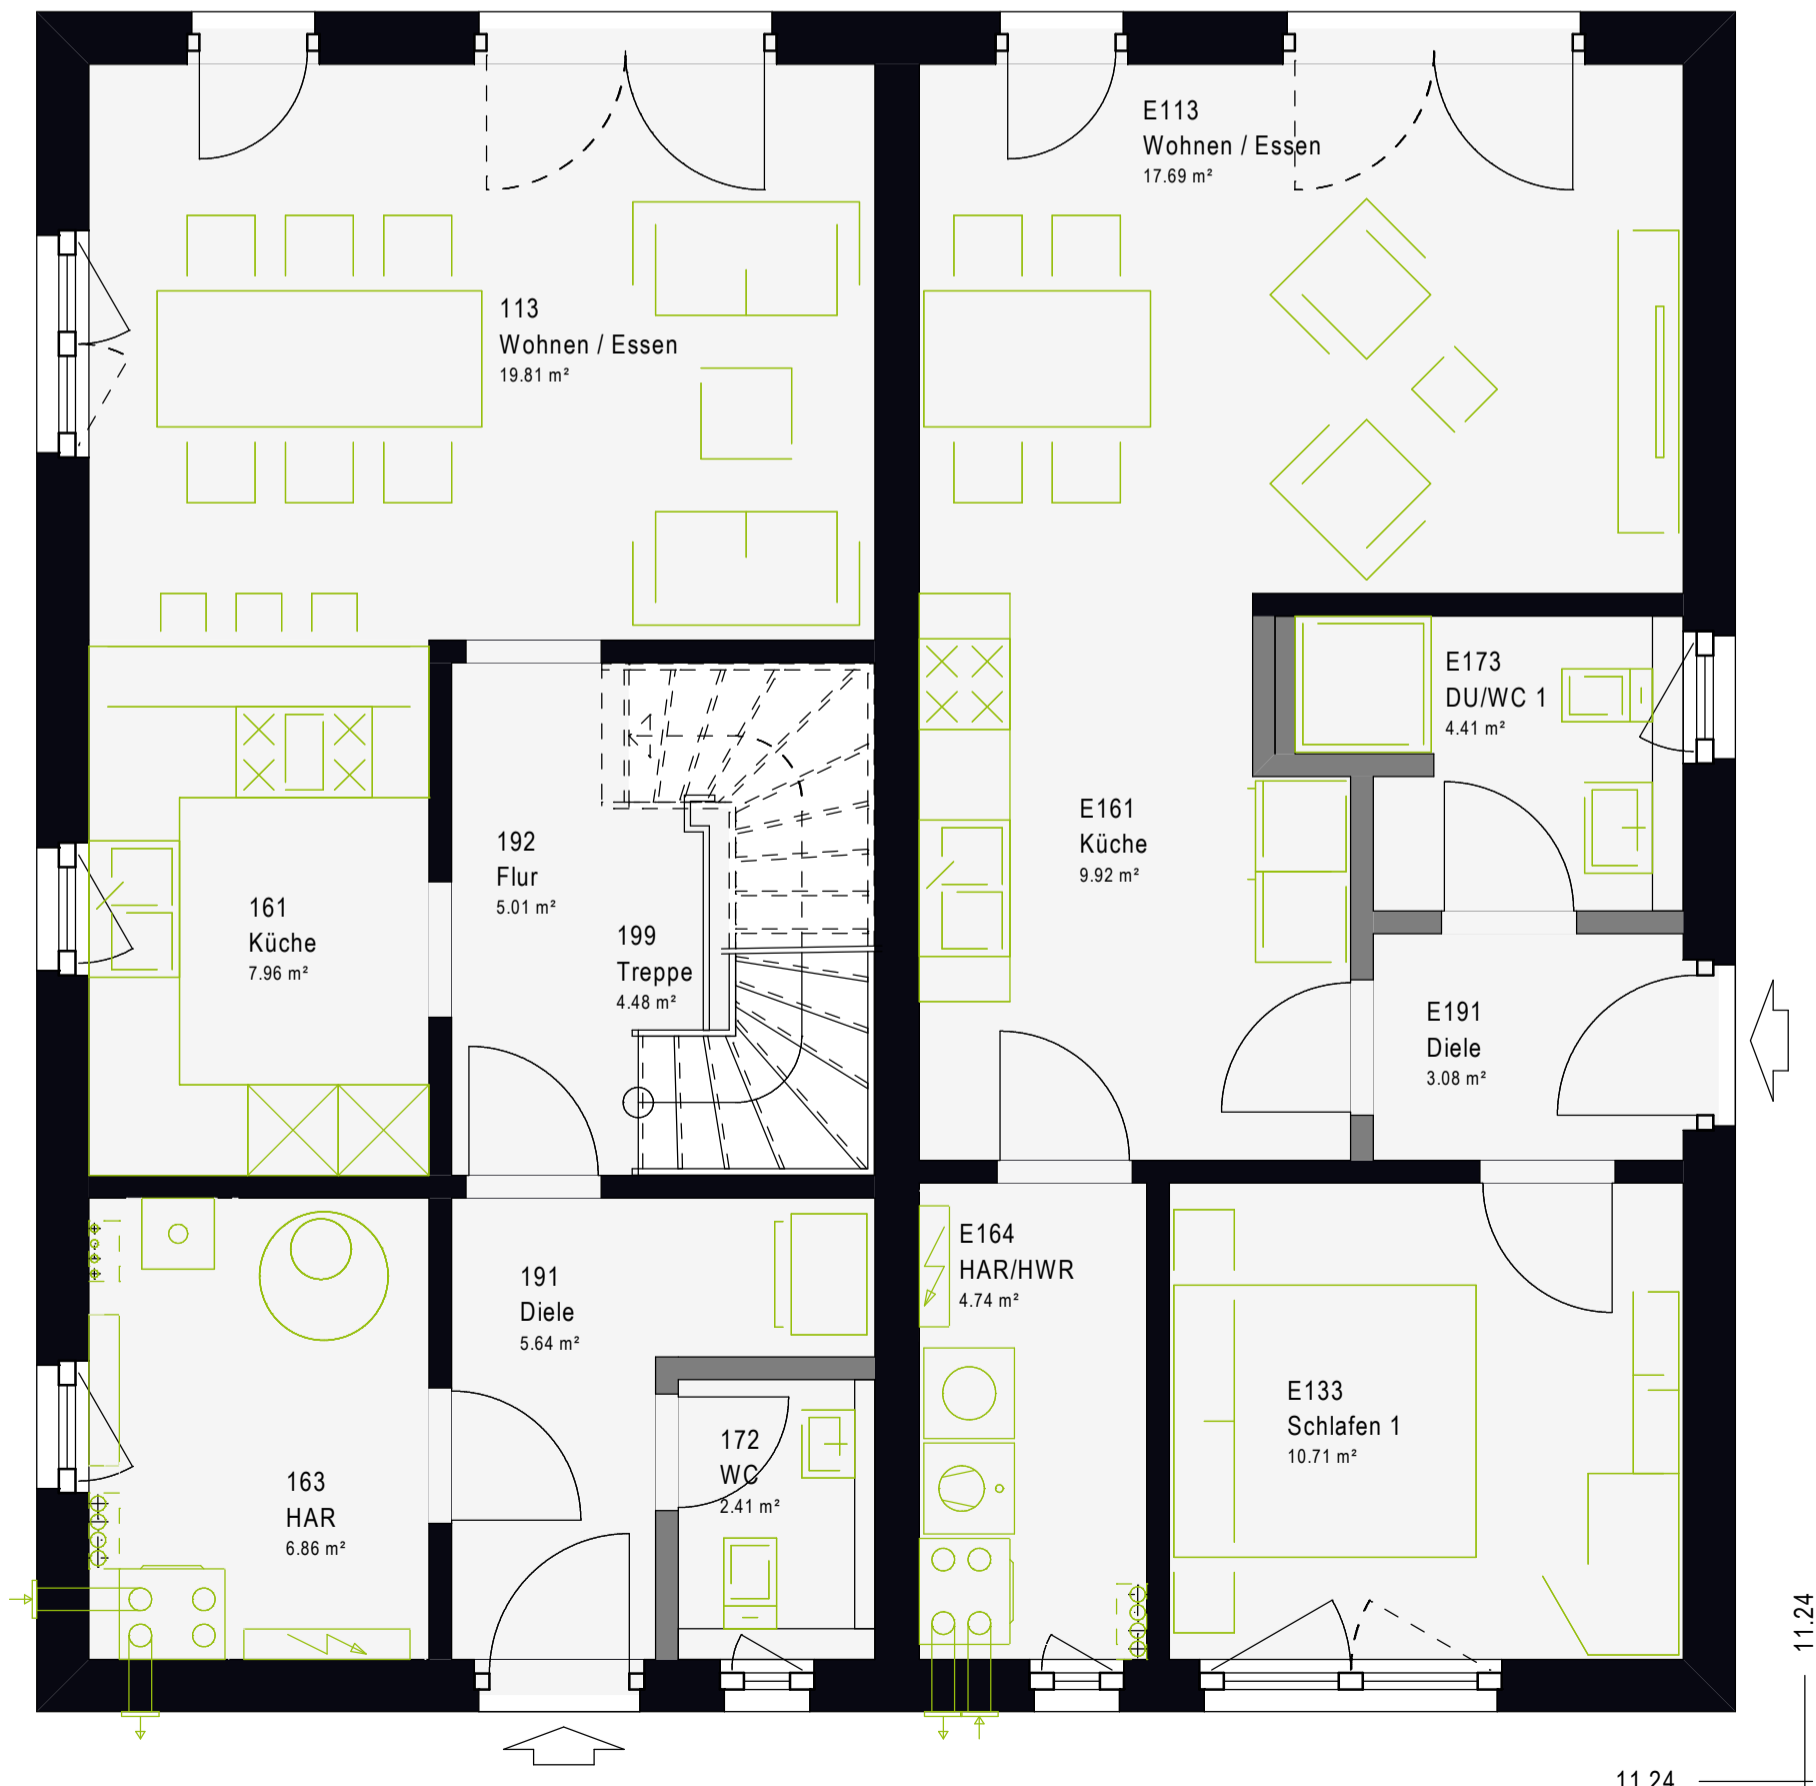

11.24

11.24

# Dachgeschoss



1:50

Nettogrundfläche (nach DIN 277)  
Gesamt: 103,57 m<sup>2</sup>






# Untergeschoss

Eigenleistung

1:50

Nettogrundfläche (nach DIN 277)  
Gesamt: 104,10 m<sup>2</sup>

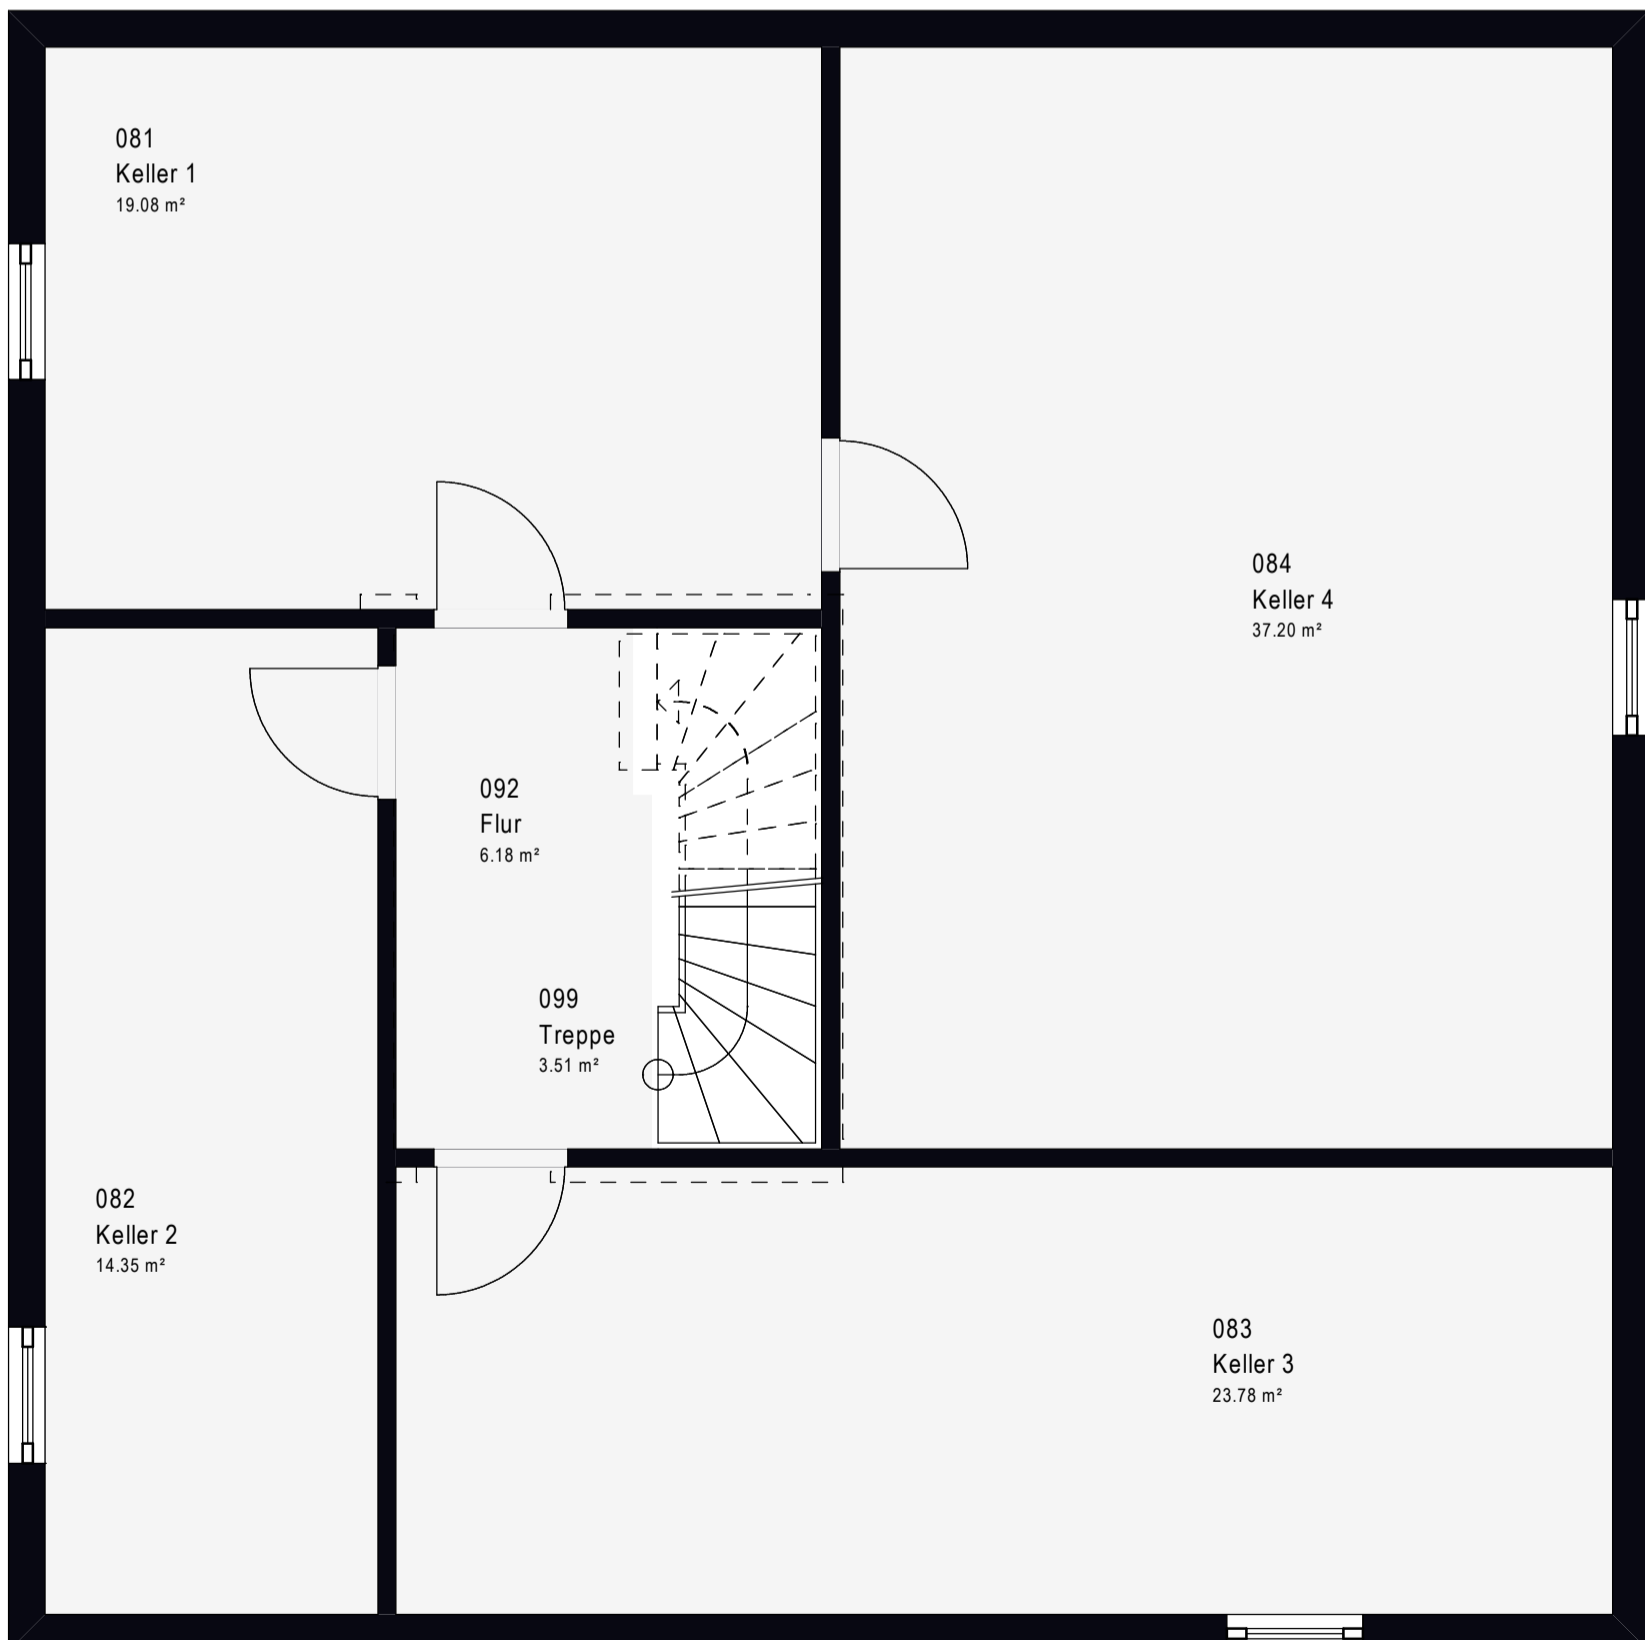

*Lebe deinen Traum*  
**mit massa haus**



# FamilyStyle 20.02 W *Walmdach.*

Nettogrundfläche  
**ca. 206 m<sup>2</sup>**

---

Außen klar – innen sinnlich. Eine pragmatische Architektur, die erfrischend einfach wirkt, setzt markante Akzente. Unsere Häuser mit Walmdach bringen Wohnqualität und Raumeindruck in Einklang und sind der beste Beweis, wie sehr sich die Konzentration auf das Wesentliche lohnt.







**STRAHLEND HELL UND  
ATMOSPHÄRISCH GROSSZÜGIG**

Ein offen gestalteter Bereich für Kochen,  
Essen und Wohnen schafft ein großzügiges  
Raumgefühl und einen Lebensmittelpunkt  
für die ganze Familie.







# Nachhaltiges Bauen in zertifizierter Top-Qualität.

massa haus GmbH  
Postfach 130  
55461 Simmern

0800 6277242  
massa-haus.de

[facebook.com/massahaus](https://facebook.com/massahaus)  
[instagram.com/massahaus](https://instagram.com/massahaus)

## MASSA HAUS

