


EG links

Hagener Straße 63, 58300 Wetter (Ruhr), Nordrhein-Westfalen, Deutschland

GESAMTFLÄCHE: 62.06 m² • WOHNFLÄCHE: 62.06 m² • ETAGEN: 1 • RÄUME: 5

▼ Erdgeschoß

GESAMTFLÄCHE: 62.06 m² • WOHNFLÄCHE: 62.06 m² • RÄUME: 5

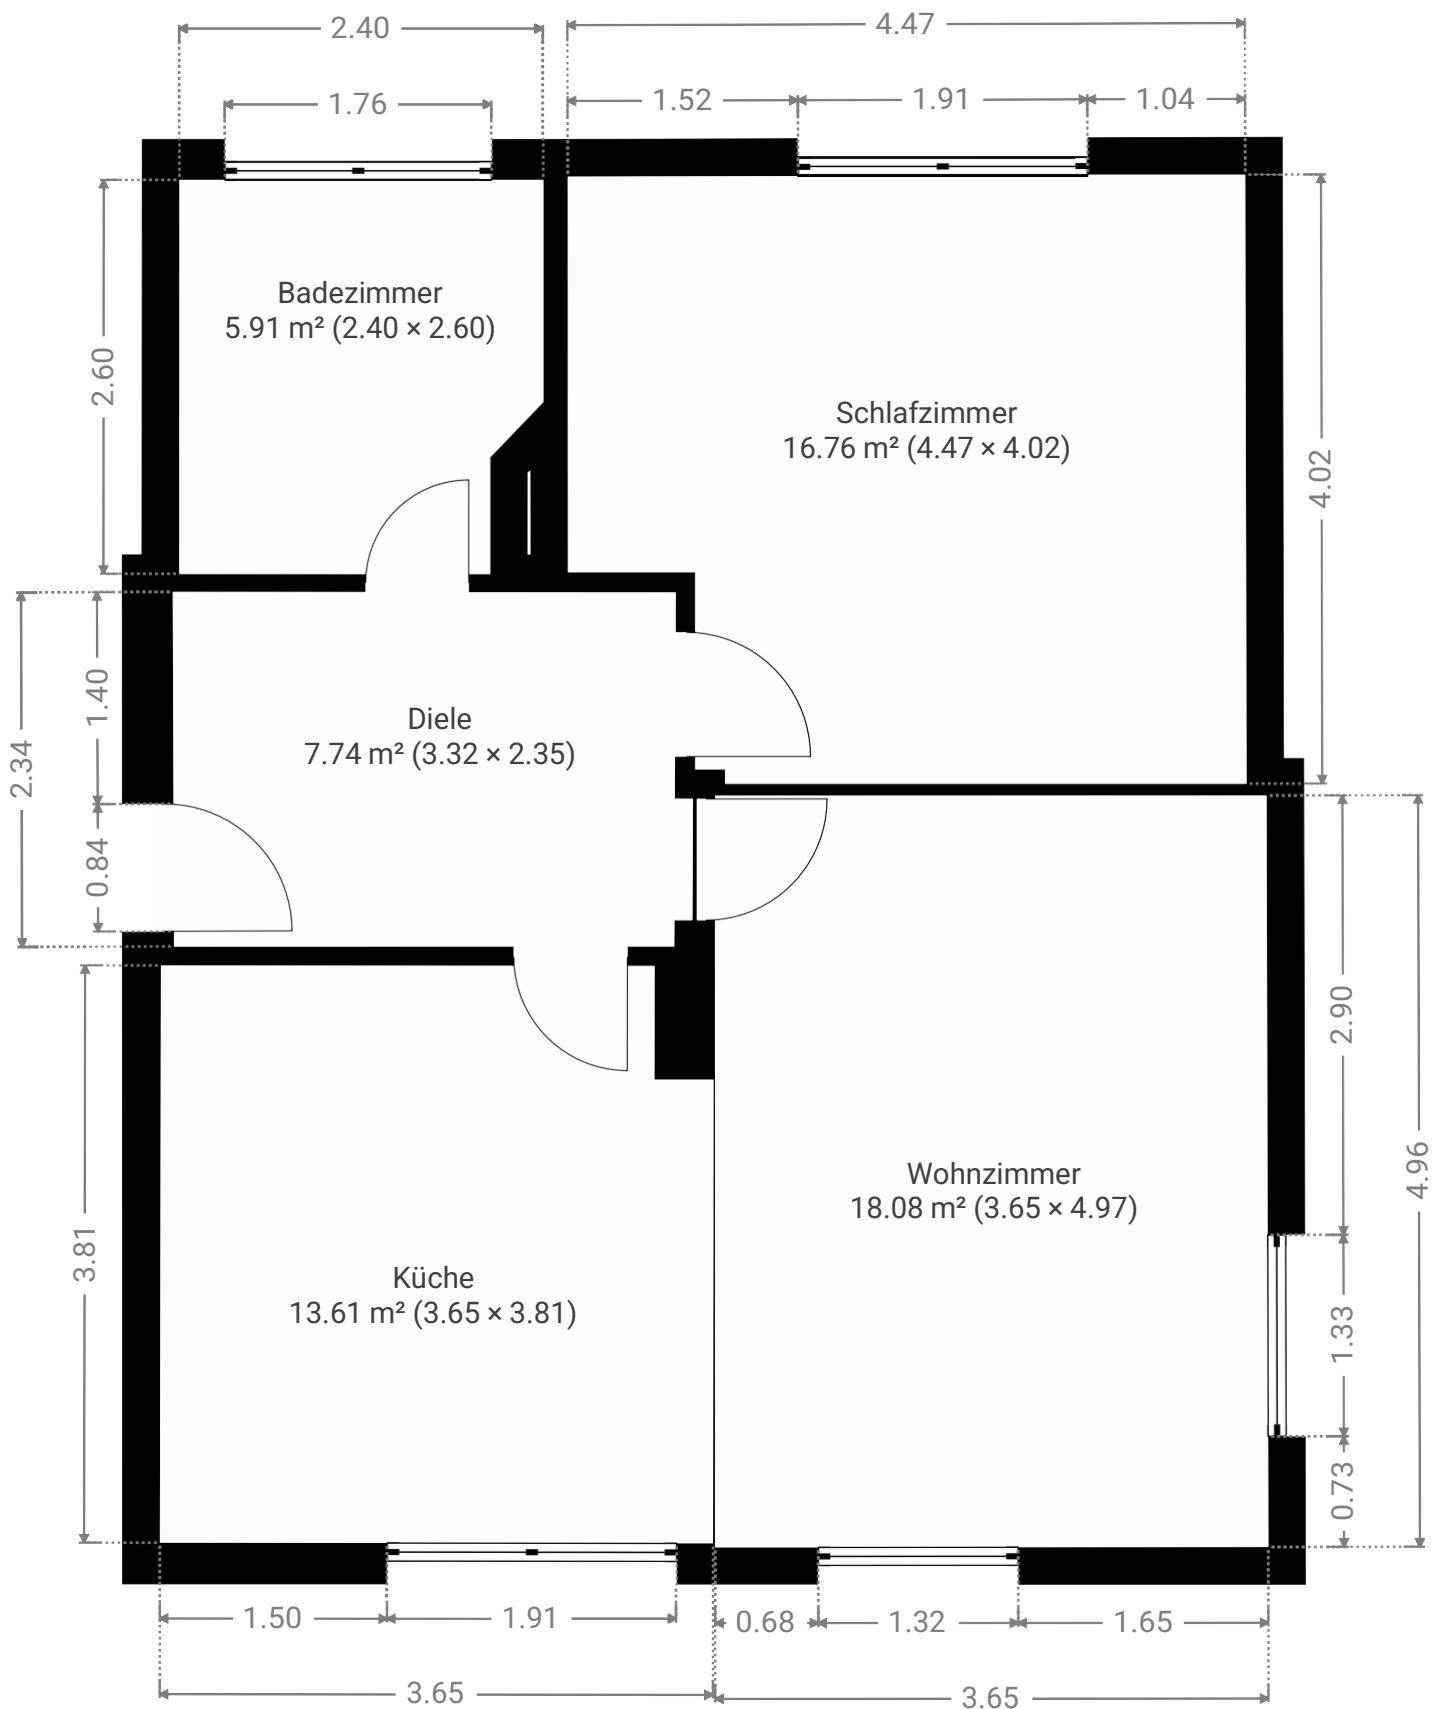

Dieser Grundriss wird ohne jegliche Garantie geliefert.

Es wird keine Haftung übernommen.