



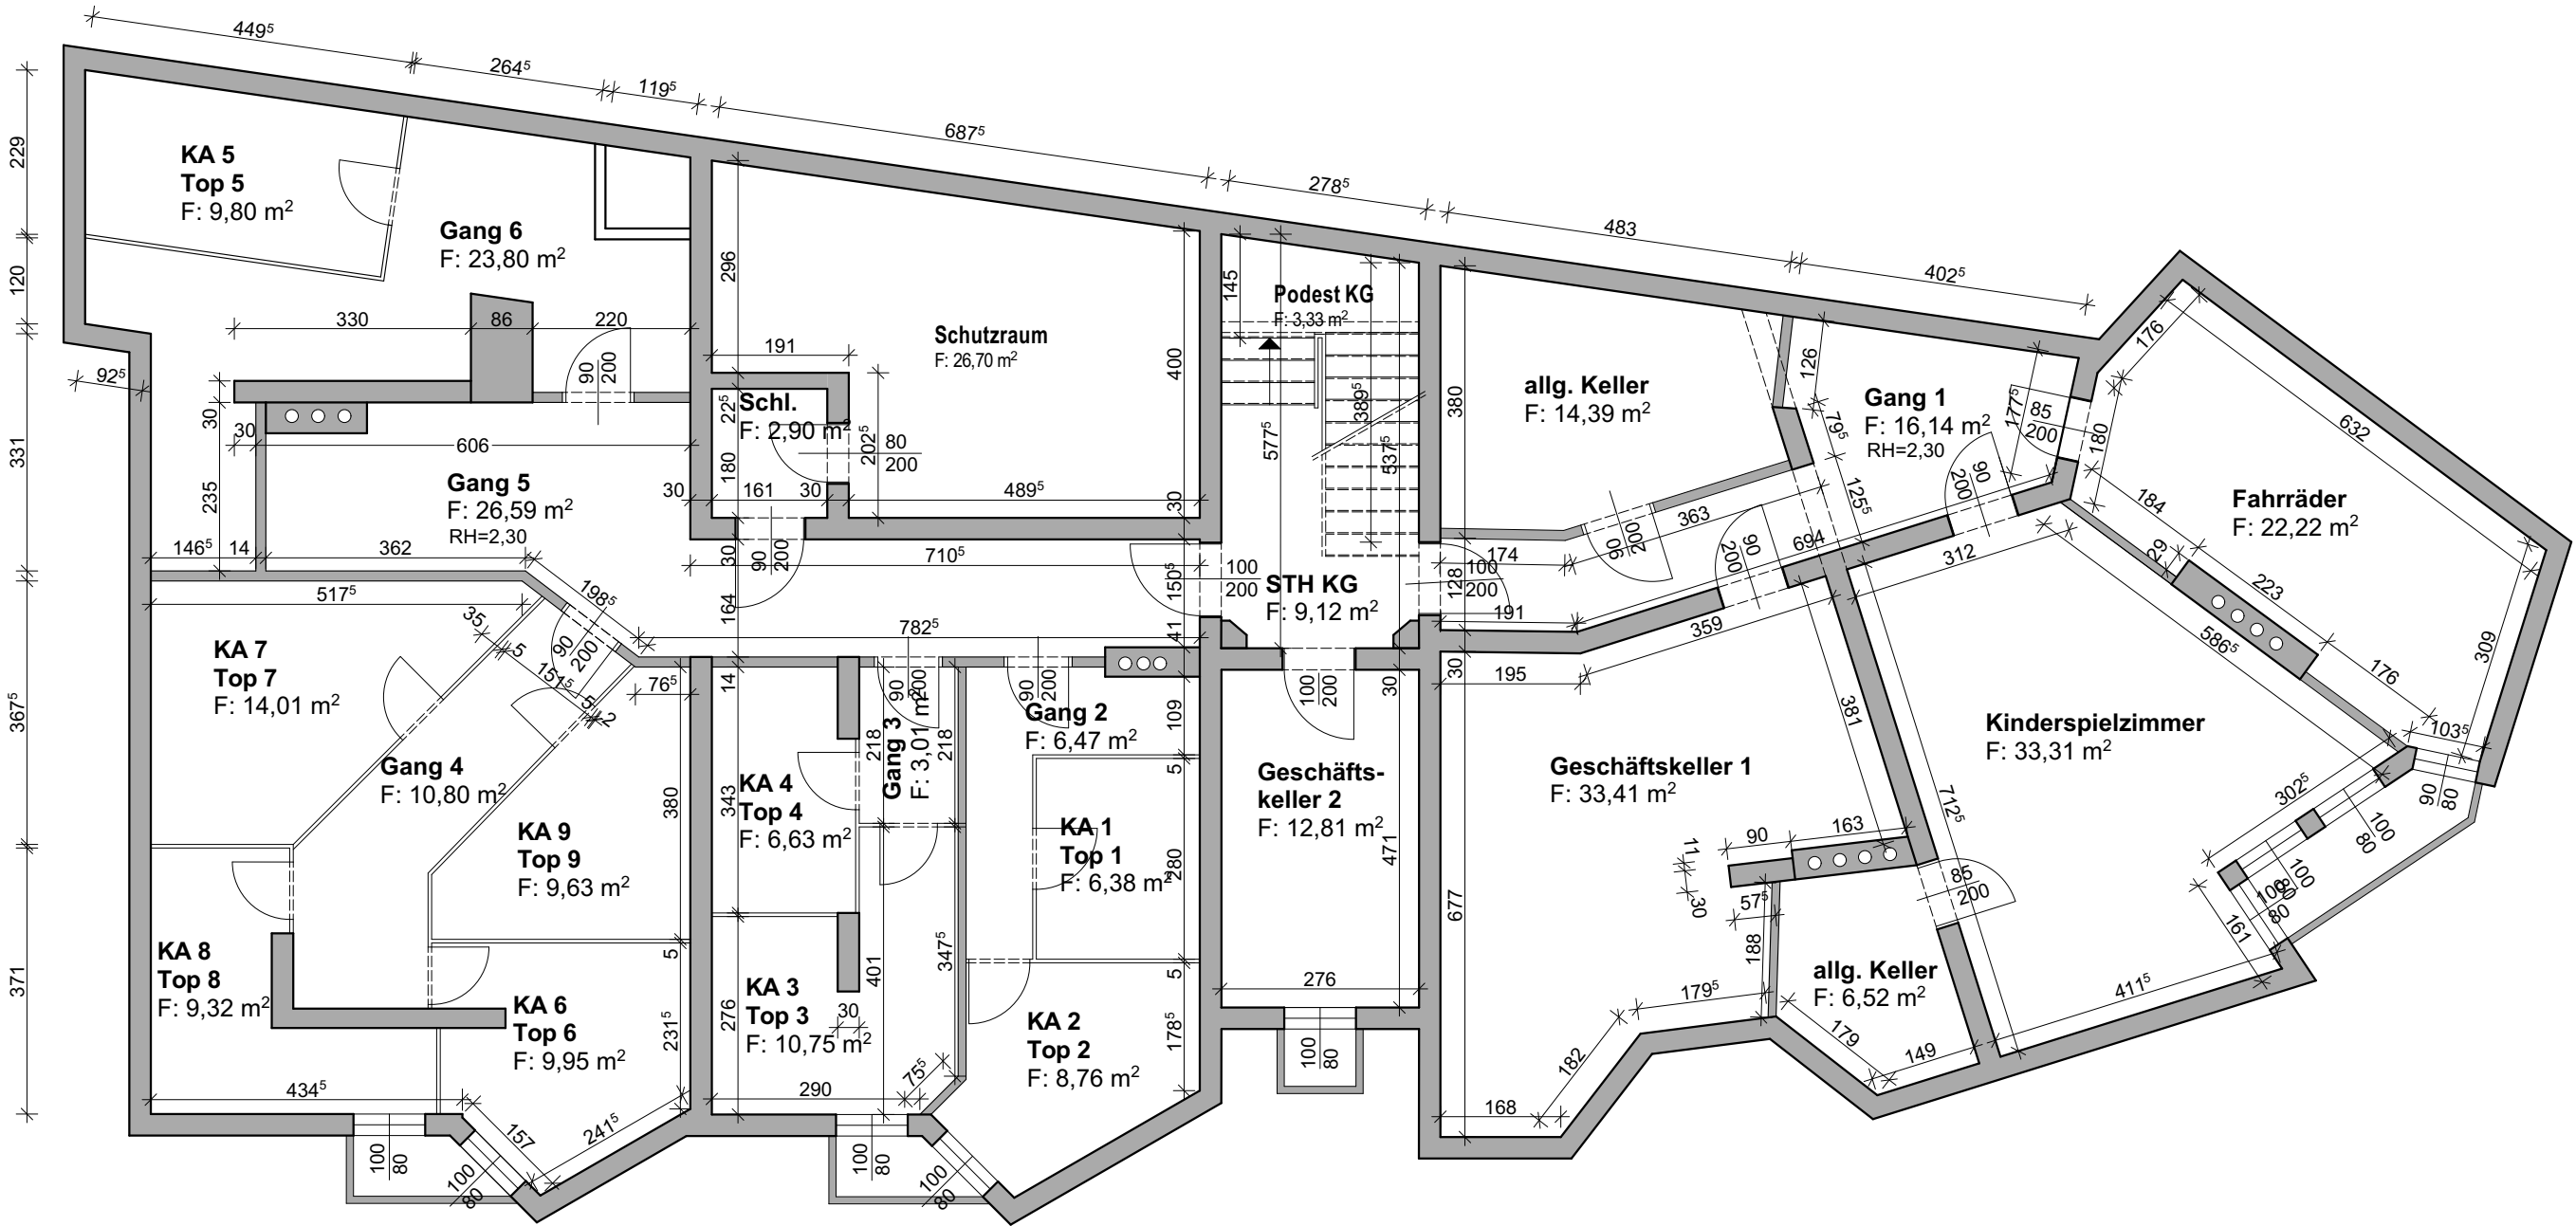

LEGENDE:

Stiegenhaus	:	
STH KG	:	9,12 m²
Podest KG	:	3,33 m²
STH. gesamt	:	12,45 m²
Kellerabteile	:	
KA 1-Top 1	:	6,38 m²
KA 2-Top 2	:	8,76 m²
KA 3-Top 3	:	10,75 m²
KA 4-Top 4	:	6,63 m²
KA 5-Top 5	:	9,80 m²
KA 6-Top 6	:	9,95 m²
KA 7-Top 7	:	14,01 m²
KA 8-Top 8	:	9,32 m²
KA 9-Top 9	:	9,63 m²
KA gesamt	:	85,23 m²
Allg. Keller	:	
Gang 1	:	16,14 m²
allg. Keller 1	:	14,39 m²
Fahrräder	:	22,22 m²
Kinderspielz.	:	33,31 m²
allg. Keller 2	:	6,52 m²
Geschäftskell. 1	:	33,41 m²
Geschäftskell. 2	:	12,81 m²
Gang 2	:	6,47 m²
Gang 3	:	3,01 m²
Gang 4	:	10,80 m²
Gang 5	:	26,59 m²
Gang 6	:	23,80 m²
Schleuse	:	2,90 m²
Schutzraum	:	26,70 m²
Allg. Keller ges.:	:	239,07 m²
Gesamt KG	:	336,75 m²

GRUNDLAGE		Ordination EG: ordinationsplanung&innenarchitektur hm meisslitzer			
 zt: STROMBERGER ZT-GmbH Tel.: +43 664 8846 6000 E-Mail: office@zt-stromberger.at Web: www.zt-stromberger.at	Projekt:	MEHRPARTEIENHAUS Unterer Platz 10 9372 Eberstein Gst. Nr. .22 u. .23, KG 74105 Eberstein, EZ: 283	PlanNr:	23-113	INDEX:
	Planung:	Aufmassplan	Maßstab:	1:100	
	Plan:	Kellergeschoss	Datum:	20.03.2023	
			Gezeichnet:	A. Selig	

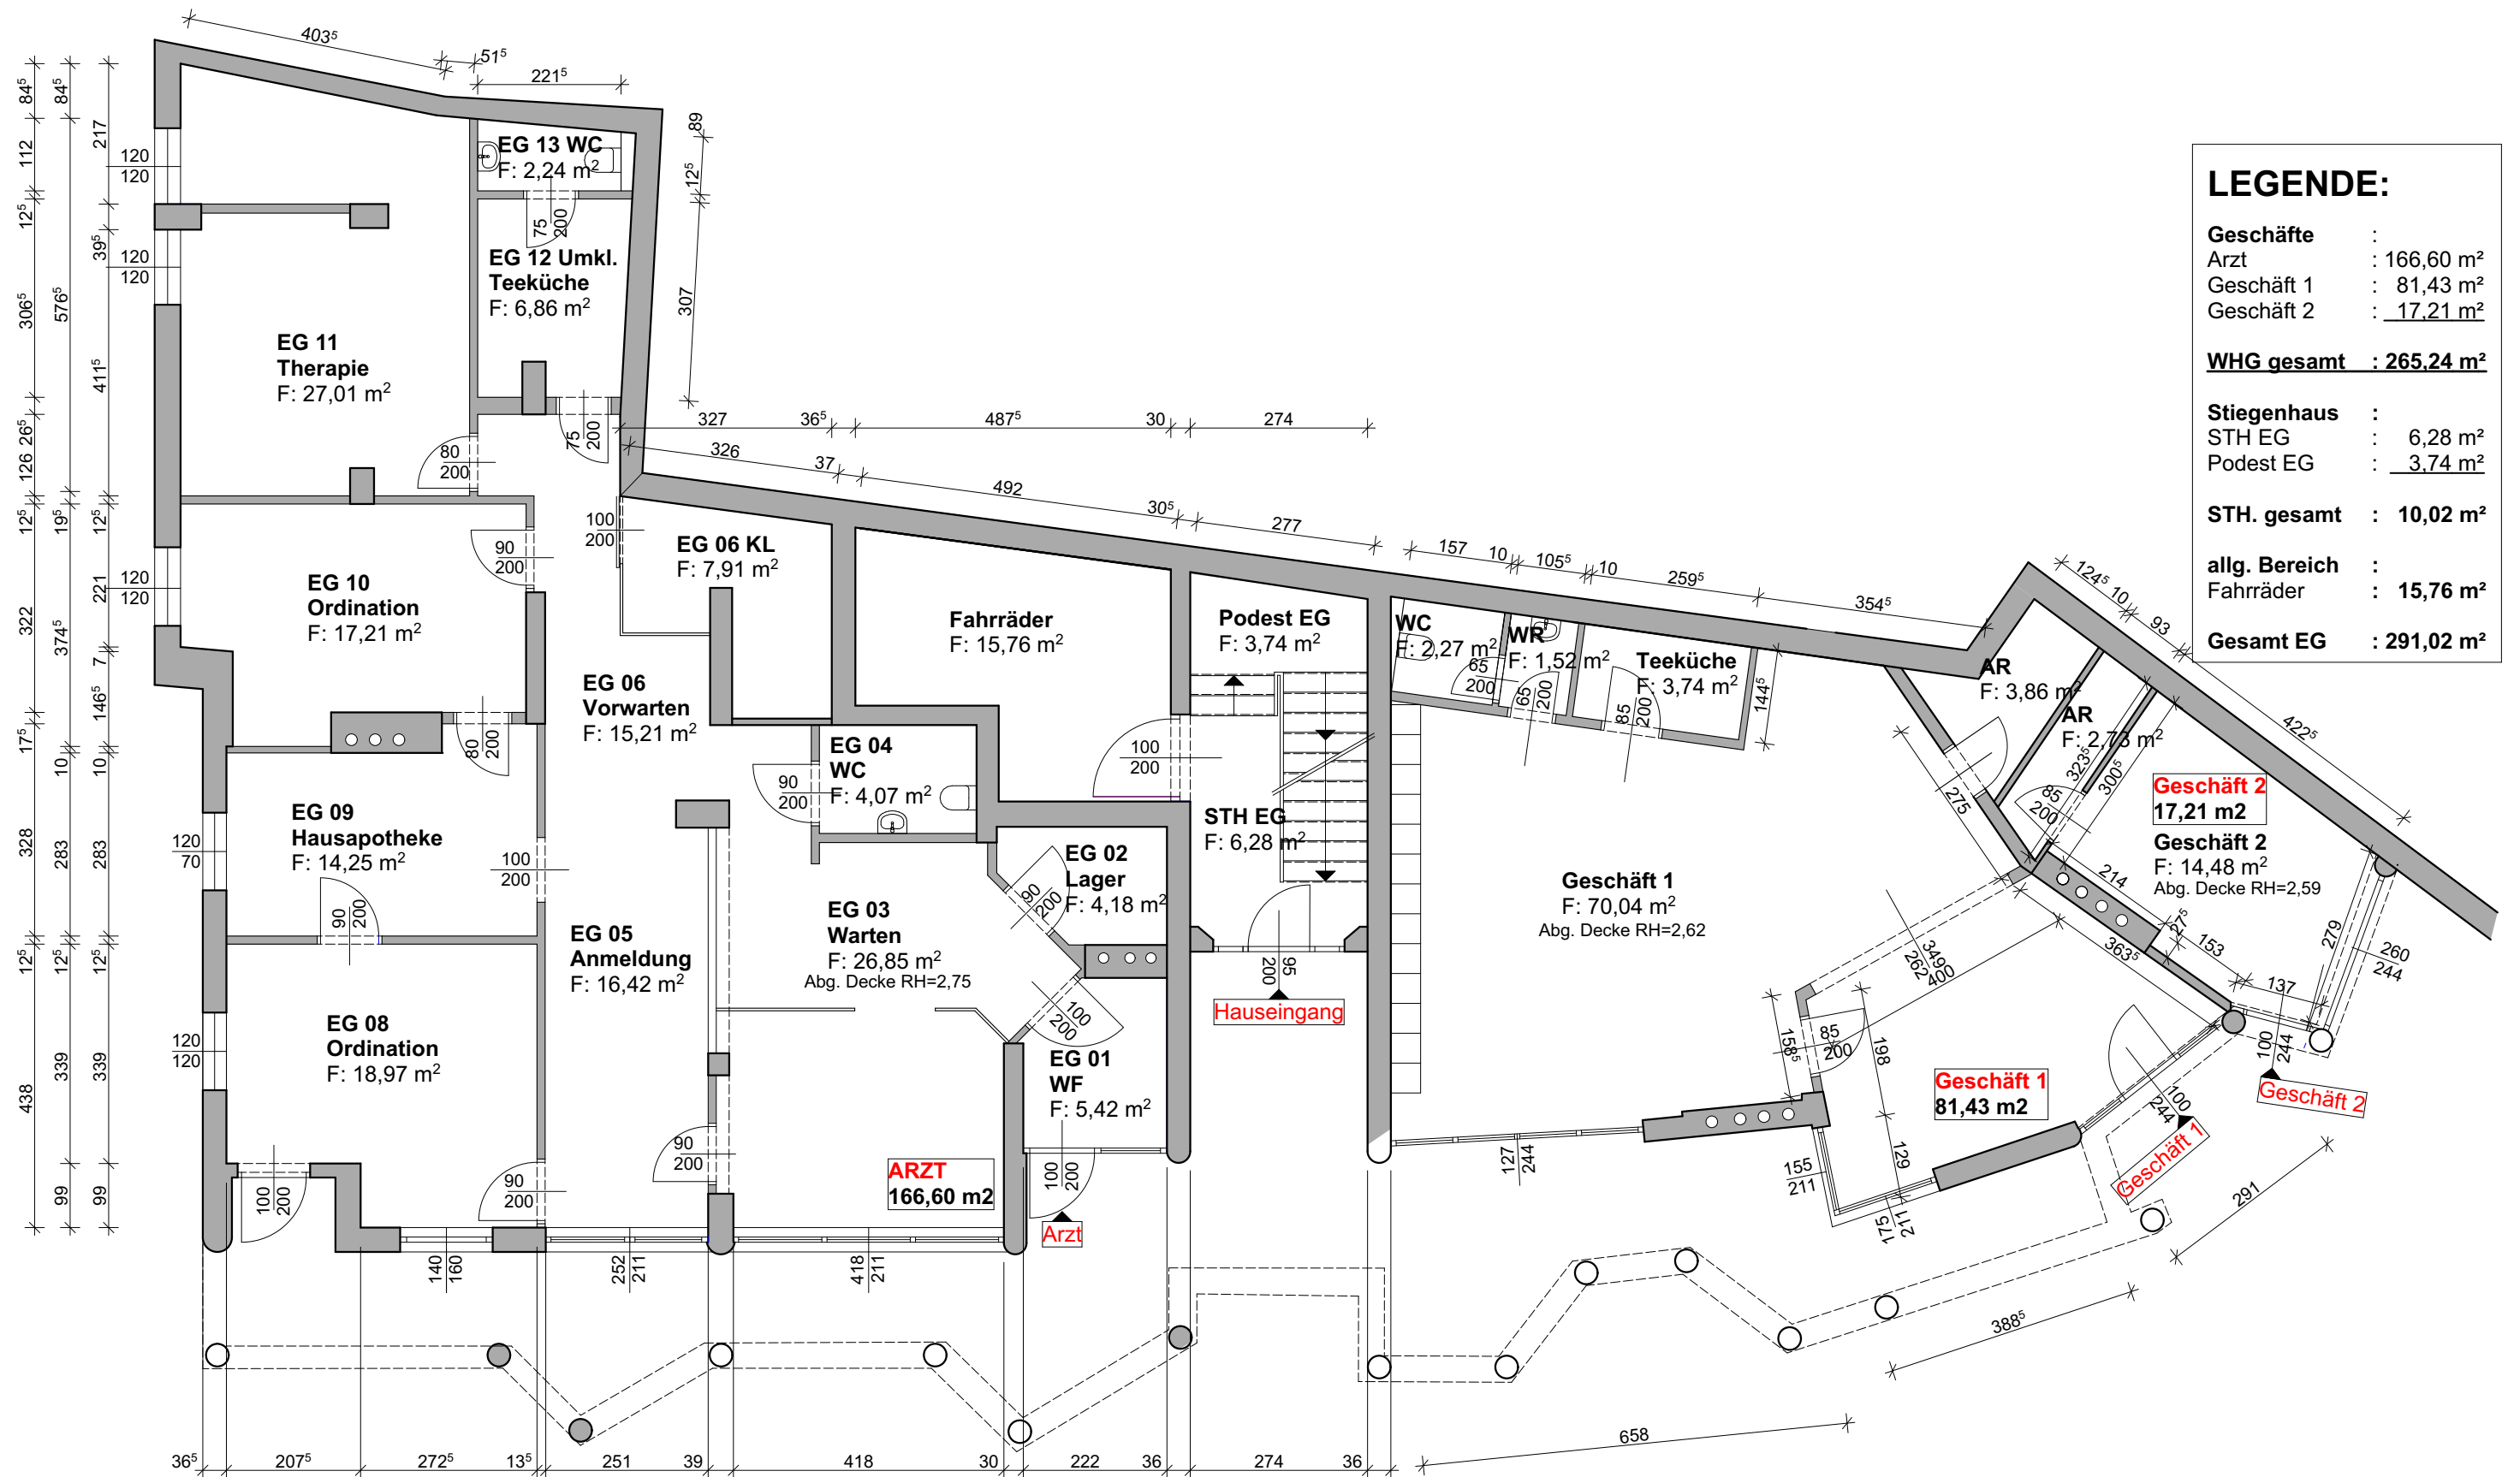

GRUNDLAGE		Ordination EG: ordinationsplanung&innenarchitektur hm meisslitzer				
 zt: STROMBERGER ZT-GmbH Tel.: +43 664 8846 6000 E-Mail: office@zt-stromberger.at Web: www.zt-stromberger.at	Projekt:	MEHRPARTEIENHAUS Unterer Platz 10 9372 Eberstein Gst. Nr. .22 u. .23, KG 74105 Eberstein, EZ: 283	PlanNr:	23-113	INDEX:	A
			Maßstab:	1:100		
	Planung:	Aufmassplan		Datum:	20.03.2023	
	Plan:	Erdgeschoss		Gezeichnet:	A. Selig	



LEGENDE:


Wohnungen	:	
WHG Top 5	:	88,87m ²
WHG Top 6	:	75,75 m ²
WHG Top 7	:	69,66 m ²
WHG Top 8	:	<u>64,26 m²</u>
WHG gesamt	:	298,54 m²
Stiegenhaus	:	
STH 1.OG	:	5,33 m ²
Podest 1.OG	:	<u>4,93 m²</u>
STH. gesamt	:	10,26 m²
allg. Bereiche	:	
AR	:	24,03 m ²
Gang 1	:	14,42 m ²
Gang 2	:	<u>5,90 m²</u>
allg. Bereiche gesamt	:	44,35 m²
Gesamt 1.OG	:	353,15 m²

**STROMBERGER ZT-GmbH**

Tel.: +43 664 8846 6000
E-Mail: office@zt-stromberger.at
Web: www.zt-stromberger.at

Projekt:	MEHRPARTEIENHAUS Unterer Platz 10 9372 Eberstein Gst. Nr. .22 u. .23, KG 74105 Eberstein, EZ: 283		
Planung:	Aufmassplan		
Plan:	1. Obergeschoss		


PlanNr:	23-113	INDEX:	
Maßstab:	1:100		
Datum:	20.03.2023		
Gezeichnet:	A. Selig		

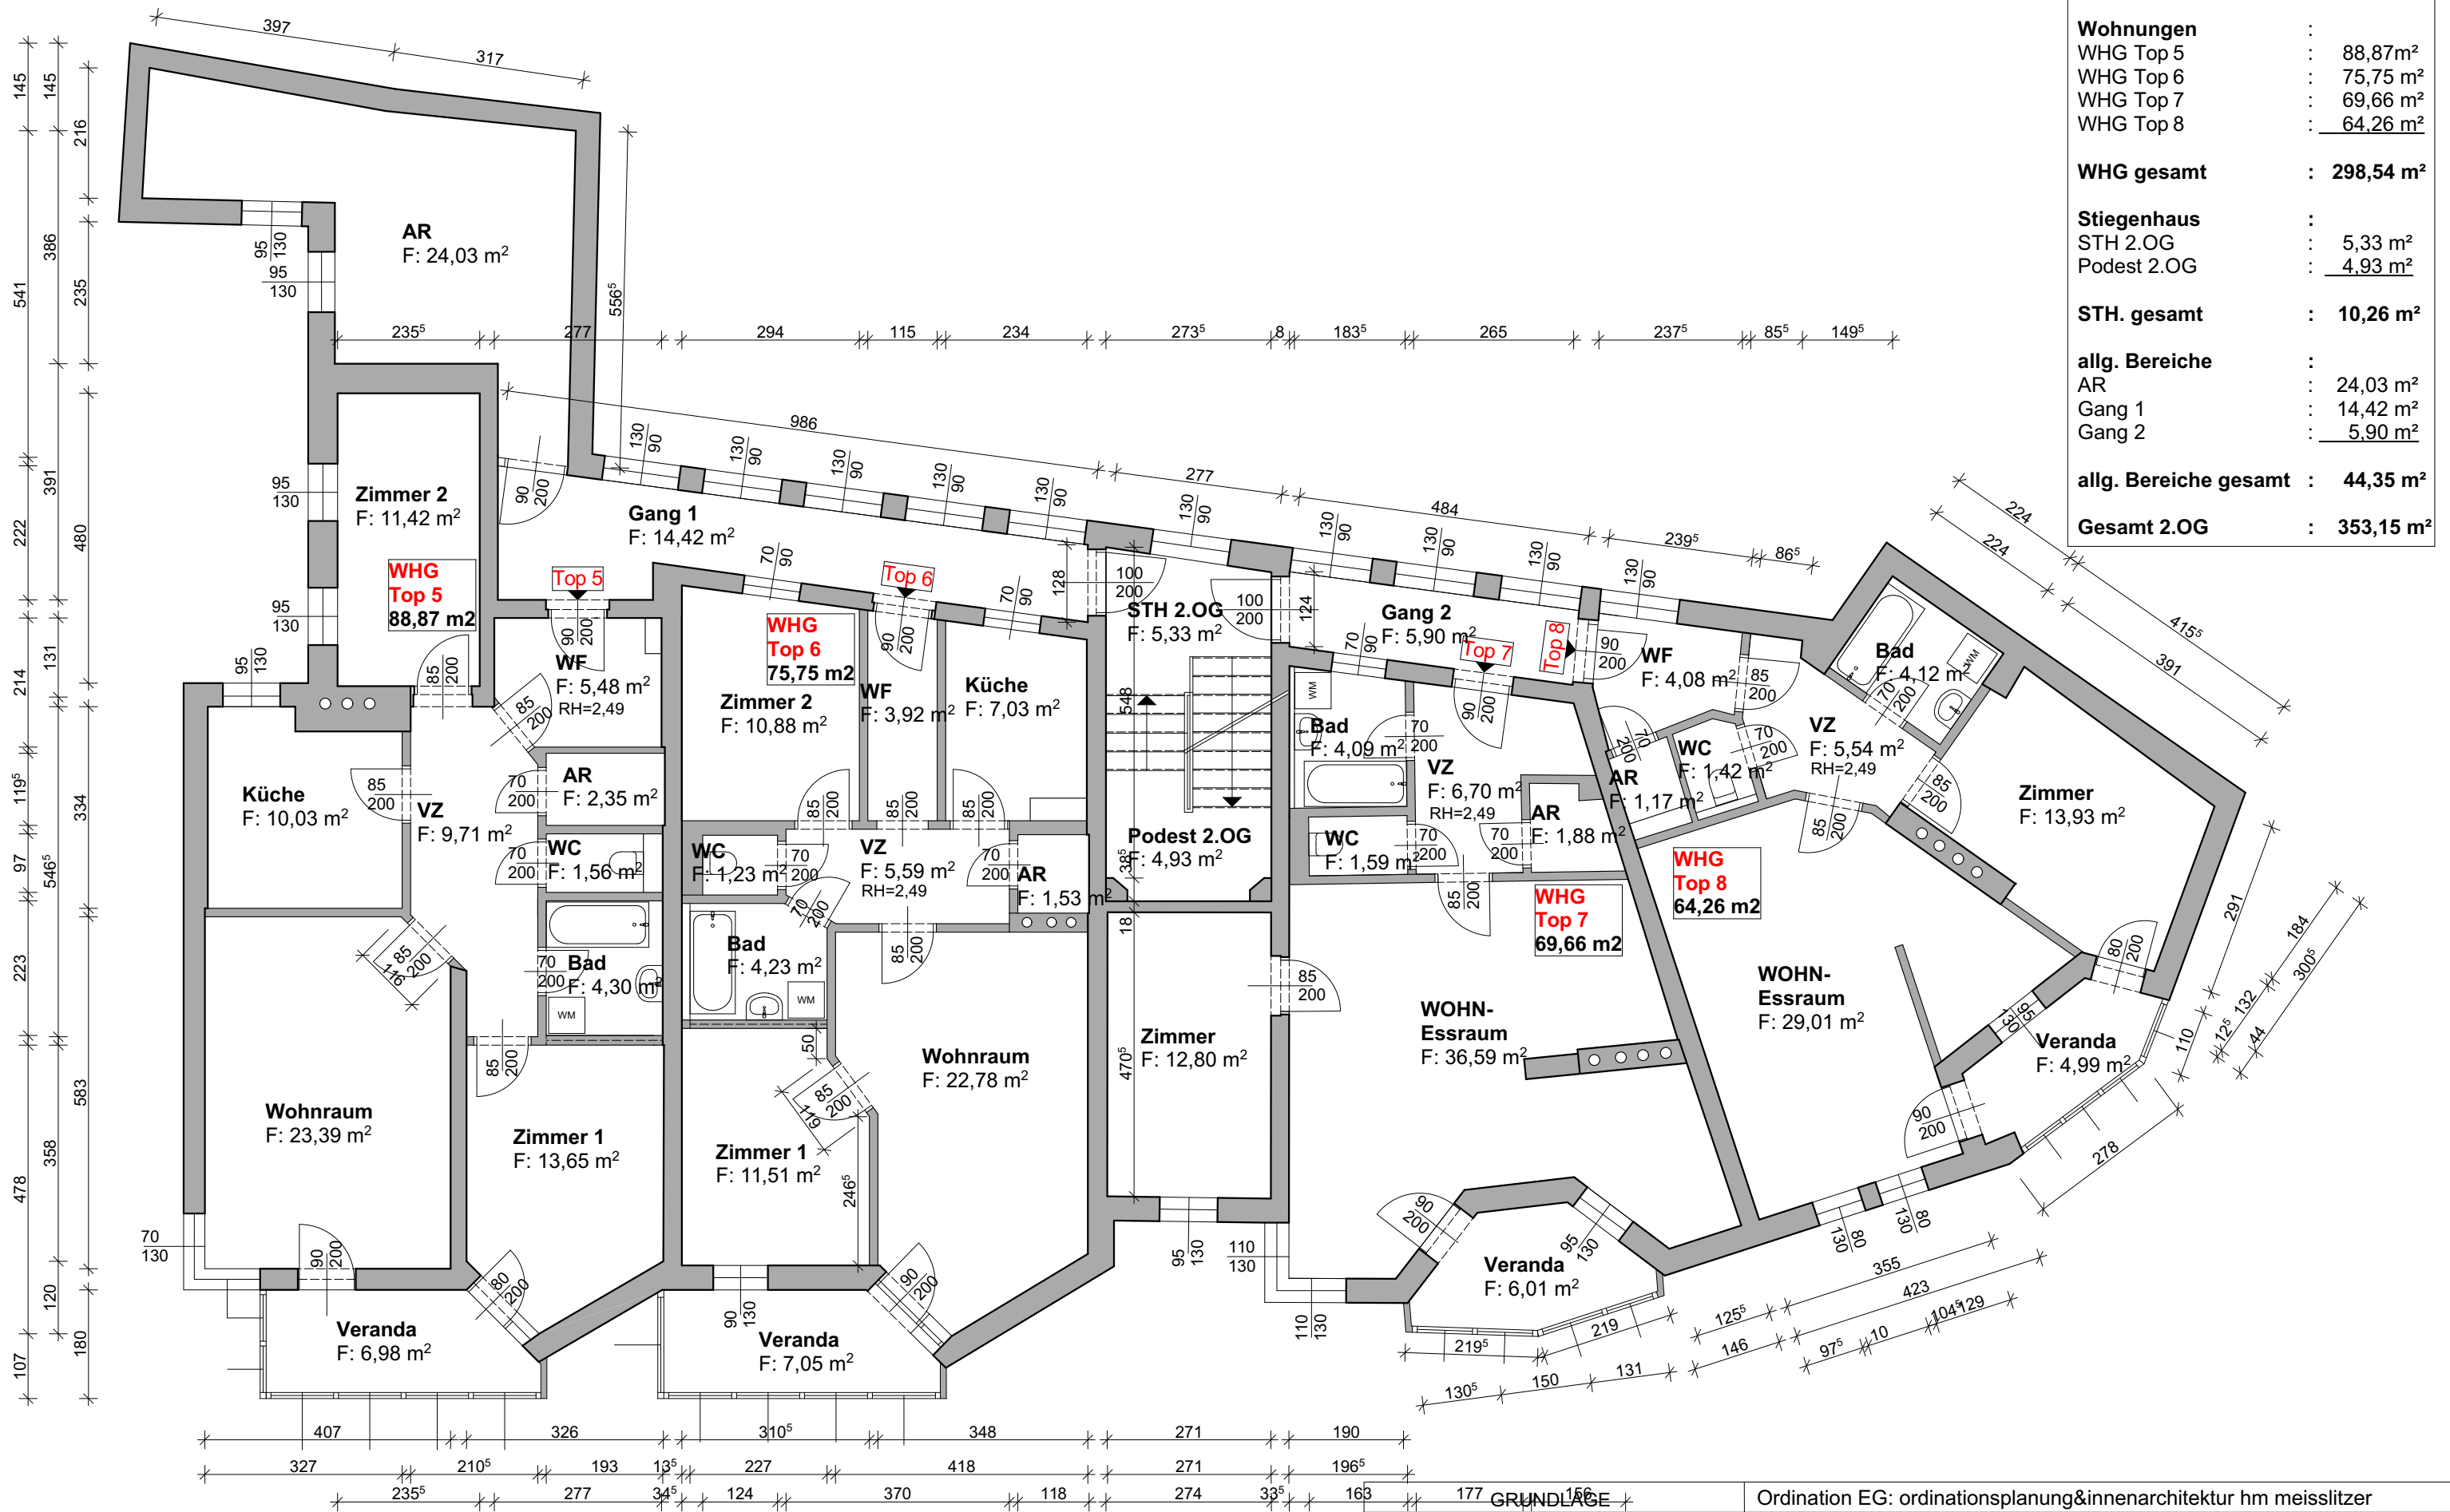

LEGENDE:


Wohnungen	:	
WHG Top 5	:	88,87m ²
WHG Top 6	:	75,75 m ²
WHG Top 7	:	69,66 m ²
WHG Top 8	:	64,26 m ²
WHG gesamt	:	298,54 m²
Stiegenhaus	:	
STH 2.OG	:	5,33 m ²
Podest 2.OG	:	4,93 m ²
STH. gesamt	:	10,26 m²
allg. Bereiche	:	
AR	:	24,03 m ²
Gang 1	:	14,42 m ²
Gang 2	:	5,90 m ²
allg. Bereiche gesamt	:	44,35 m²
Gesamt 2.OG	:	353,15 m²

zt STROMBERGER ZT-GmbH Tel.: +43 664 8846 6000 E-Mail: office@zt-stromberger.at Web: www.zt-stromberger.at		Ordnation EG: ordinationsplanung&innenarchitektur hm meisslitzer			
Projekt:	MEHRPARTEIENHAUS Unterer Platz 10 9372 Eberstein Gst. Nr. .22 u. .23, KG 74105 Eberstein, EZ: 283	PlanNr:	23-113	INDEX:	
Planung:	Aufmassplan	Maßstab:	1:100		
Plan:	2. Obergeschoss	Datum:	20.03.2023		
		Gezeichnet:	A. Selig		

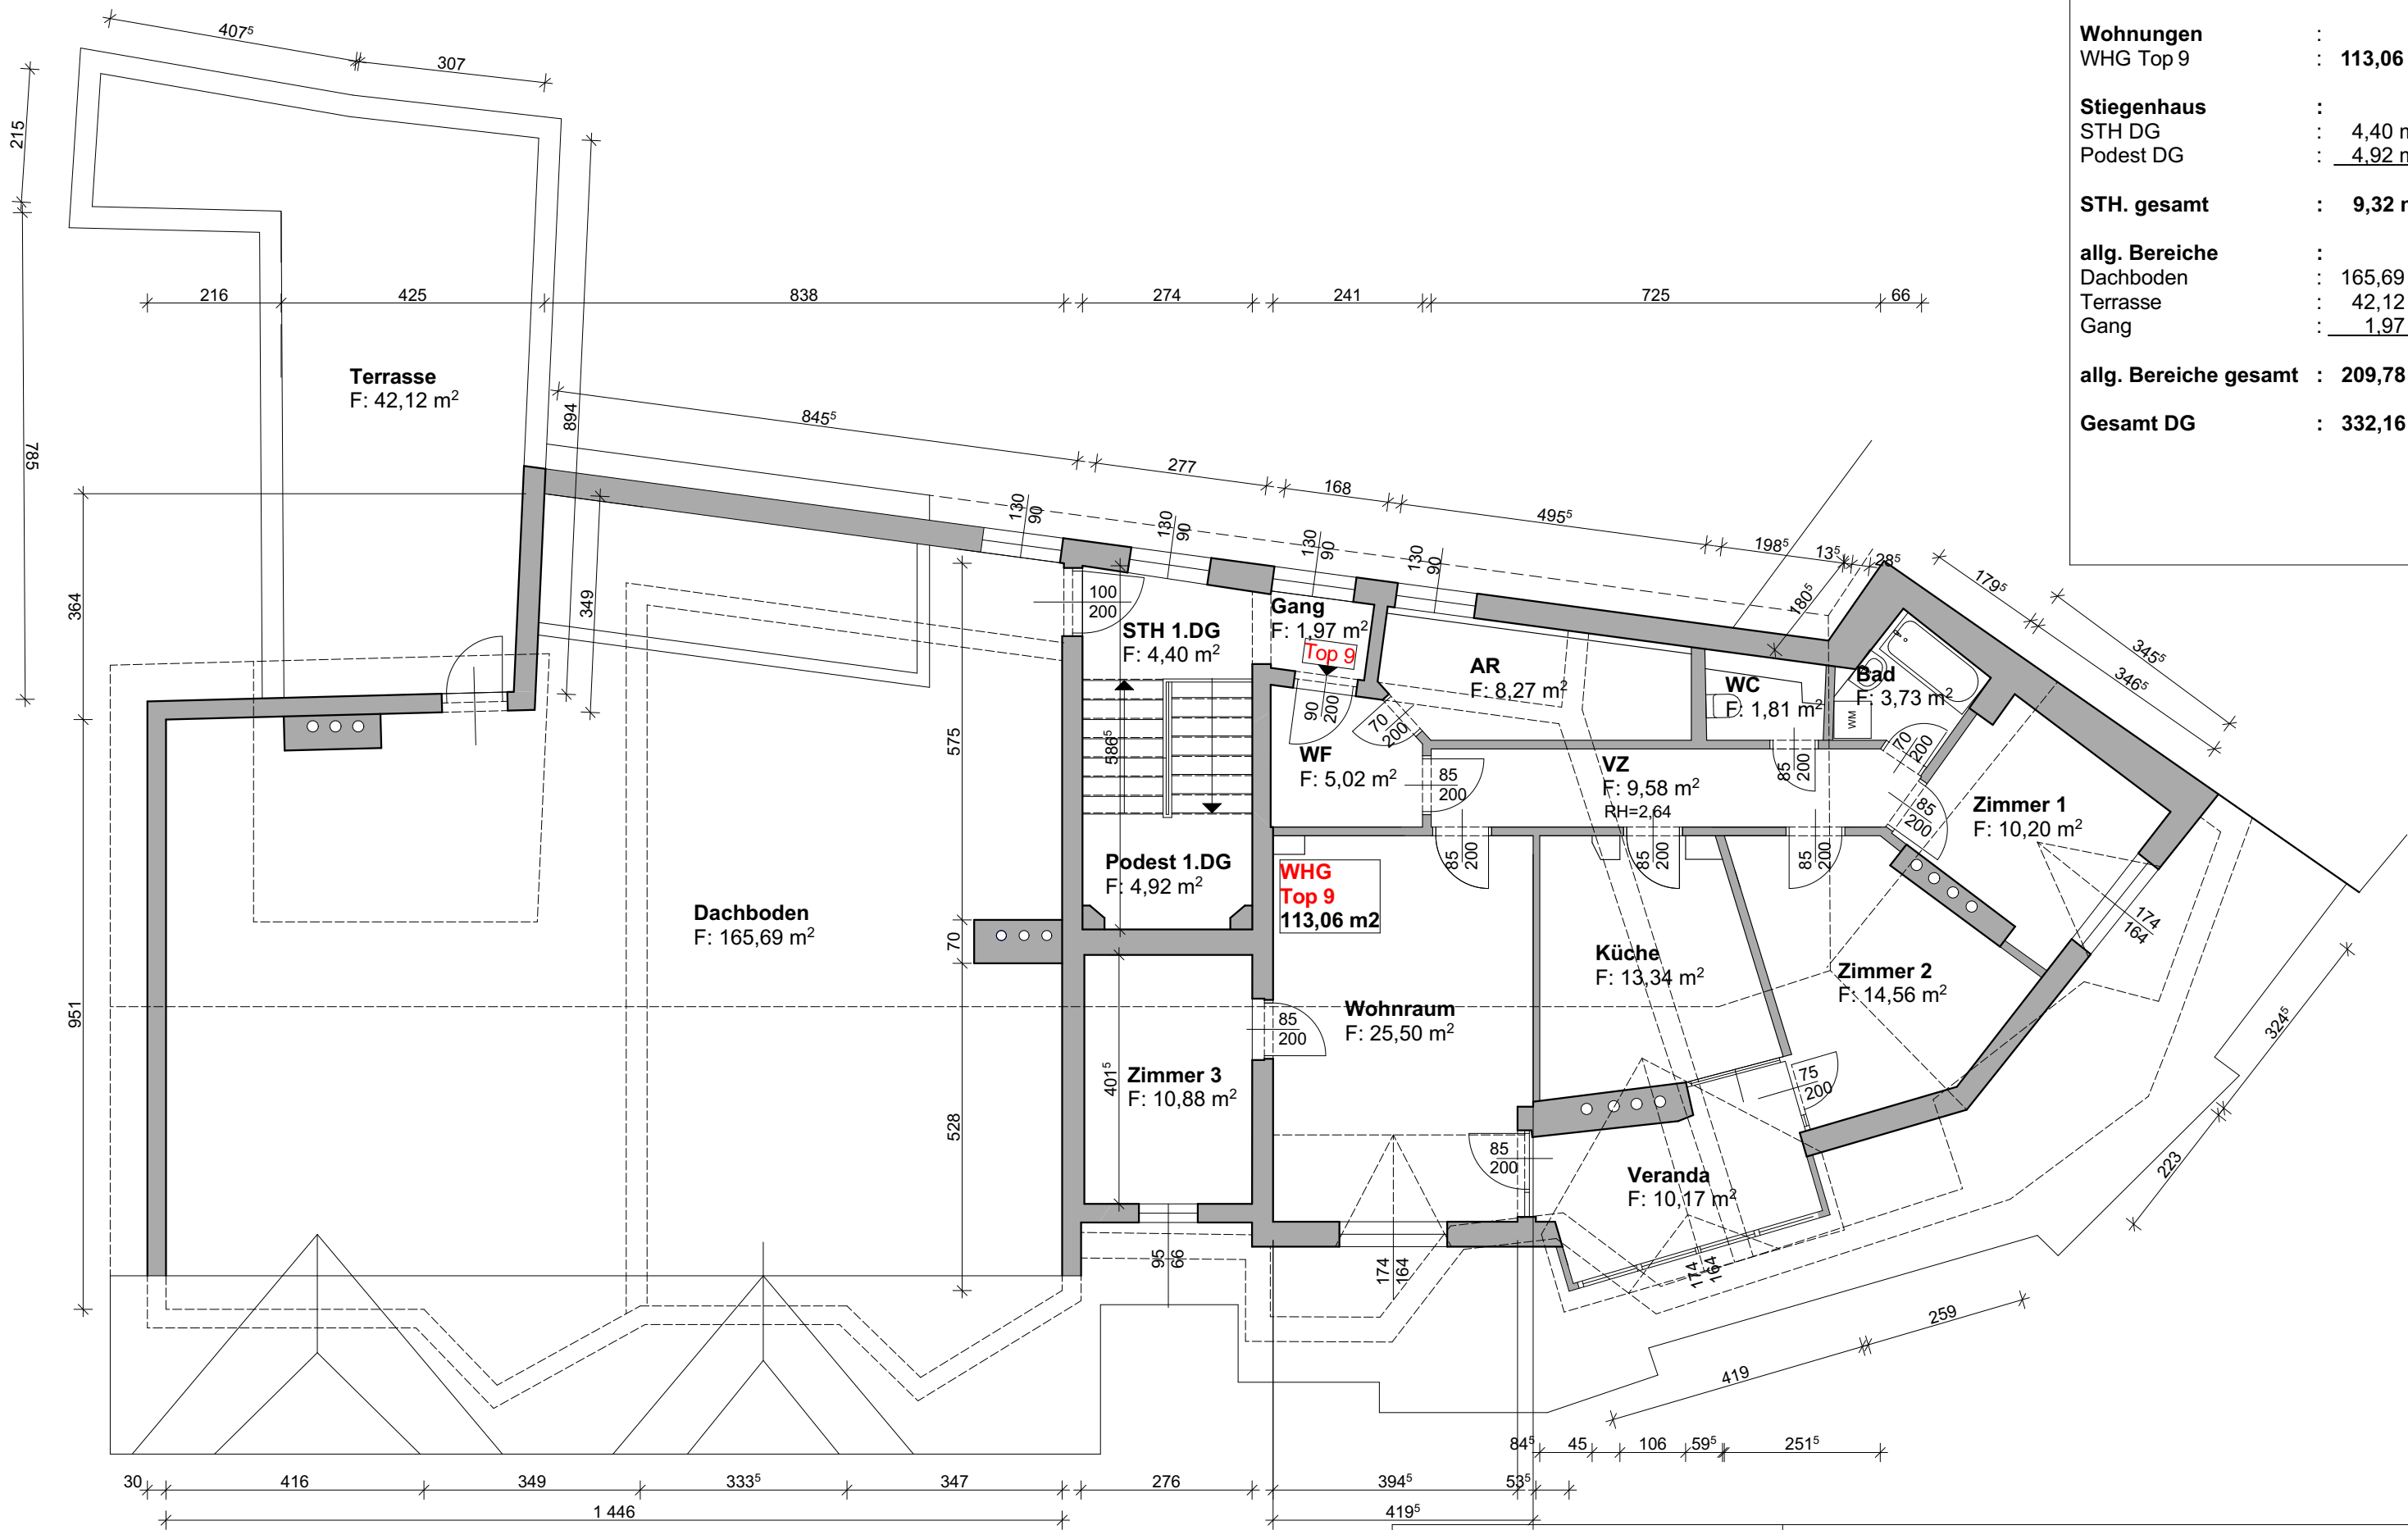

LEGENDE:	
Wohnungen	:
WHG Top 9	: 113,06 m²
Stiegenhaus	:
STH DG	: 4,40 m²
Podest DG	: 4,92 m²
STH. gesamt	: 9,32 m²
allg. Bereiche	:
Dachboden	: 165,69 m²
Terrasse	: 42,12 m²
Gang	: 1,97 m²
allg. Bereiche gesamt	: 209,78 m²
Gesamt DG	: 332,16 m²

GRUNDLAGE		Ordnation EG: ordinationsplanung&innenarchitektur hm meisslitzer			
 Tel.: +43 664 8846 6000 E-Mail: office@zt-stromberger.at Web: www.zt-stromberger.at	Projekt:	MEHRPARTEIENHAUS Unterer Platz 10 9372 Eberstein Gst. Nr. .22 u. .23, KG 74105 Eberstein, EZ: 283		PlanNr:	23-113 INDEX:
	Planung:	Aufmassplan		Maßstab:	1:100
	Plan:	Dachgeschoss		Datum:	20.03.2023
				Gezeichnet:	A. Selig

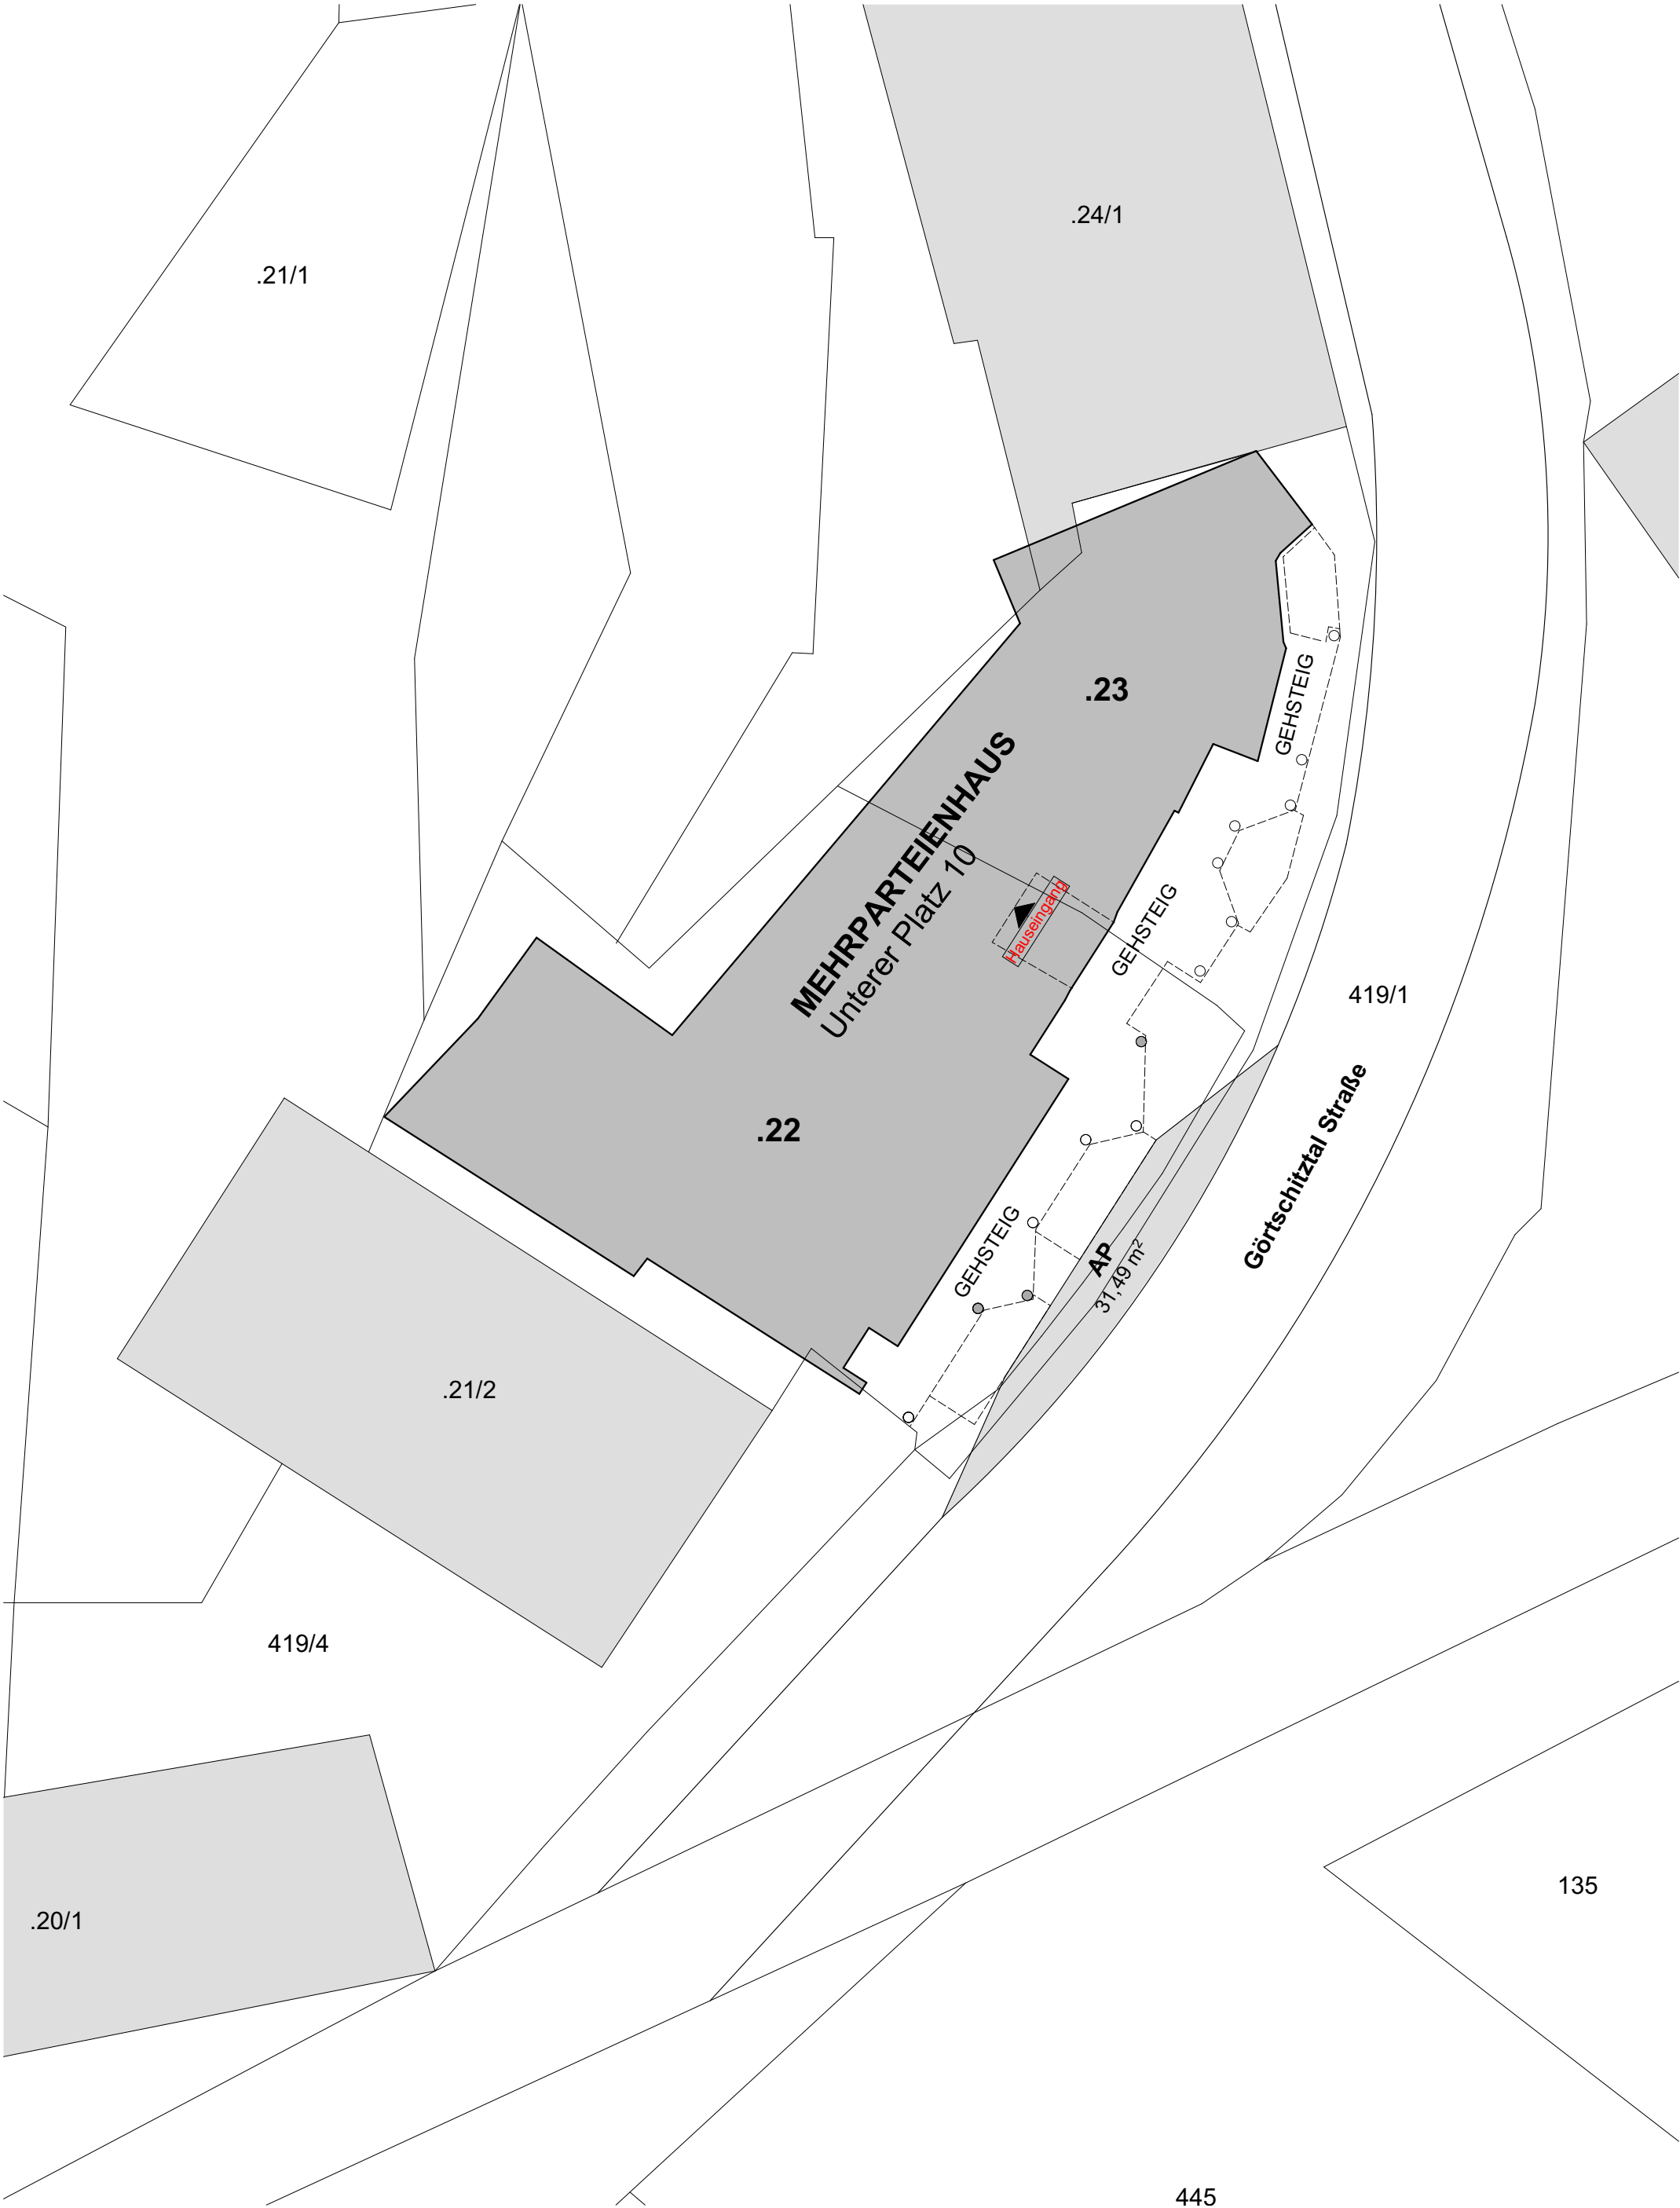

GRUNDLAGE		Ordination EG: ordinationsplanung&innenarchitektur hm meisslitzer			
 zt: STROMBERGER ZT-GmbH Tel.: +43 664 8846 6000 E-Mail: office@zt-stromberger.at Web: www.zt-stromberger.at	Projekt:	MEHRPARTEIENHAUS Unterer Platz 10 9372 Eberstein Gst. Nr. .22 u. .23, KG 74105 Eberstein, EZ: 283		PlanNr:	23-113
	Planung:	Aufmassplan		Maßstab:	1:200
	Plan:	Aussenanlage 200		Datum:	20.03.2023
				Gezeichnet:	A. Selig
		INDEX:			