



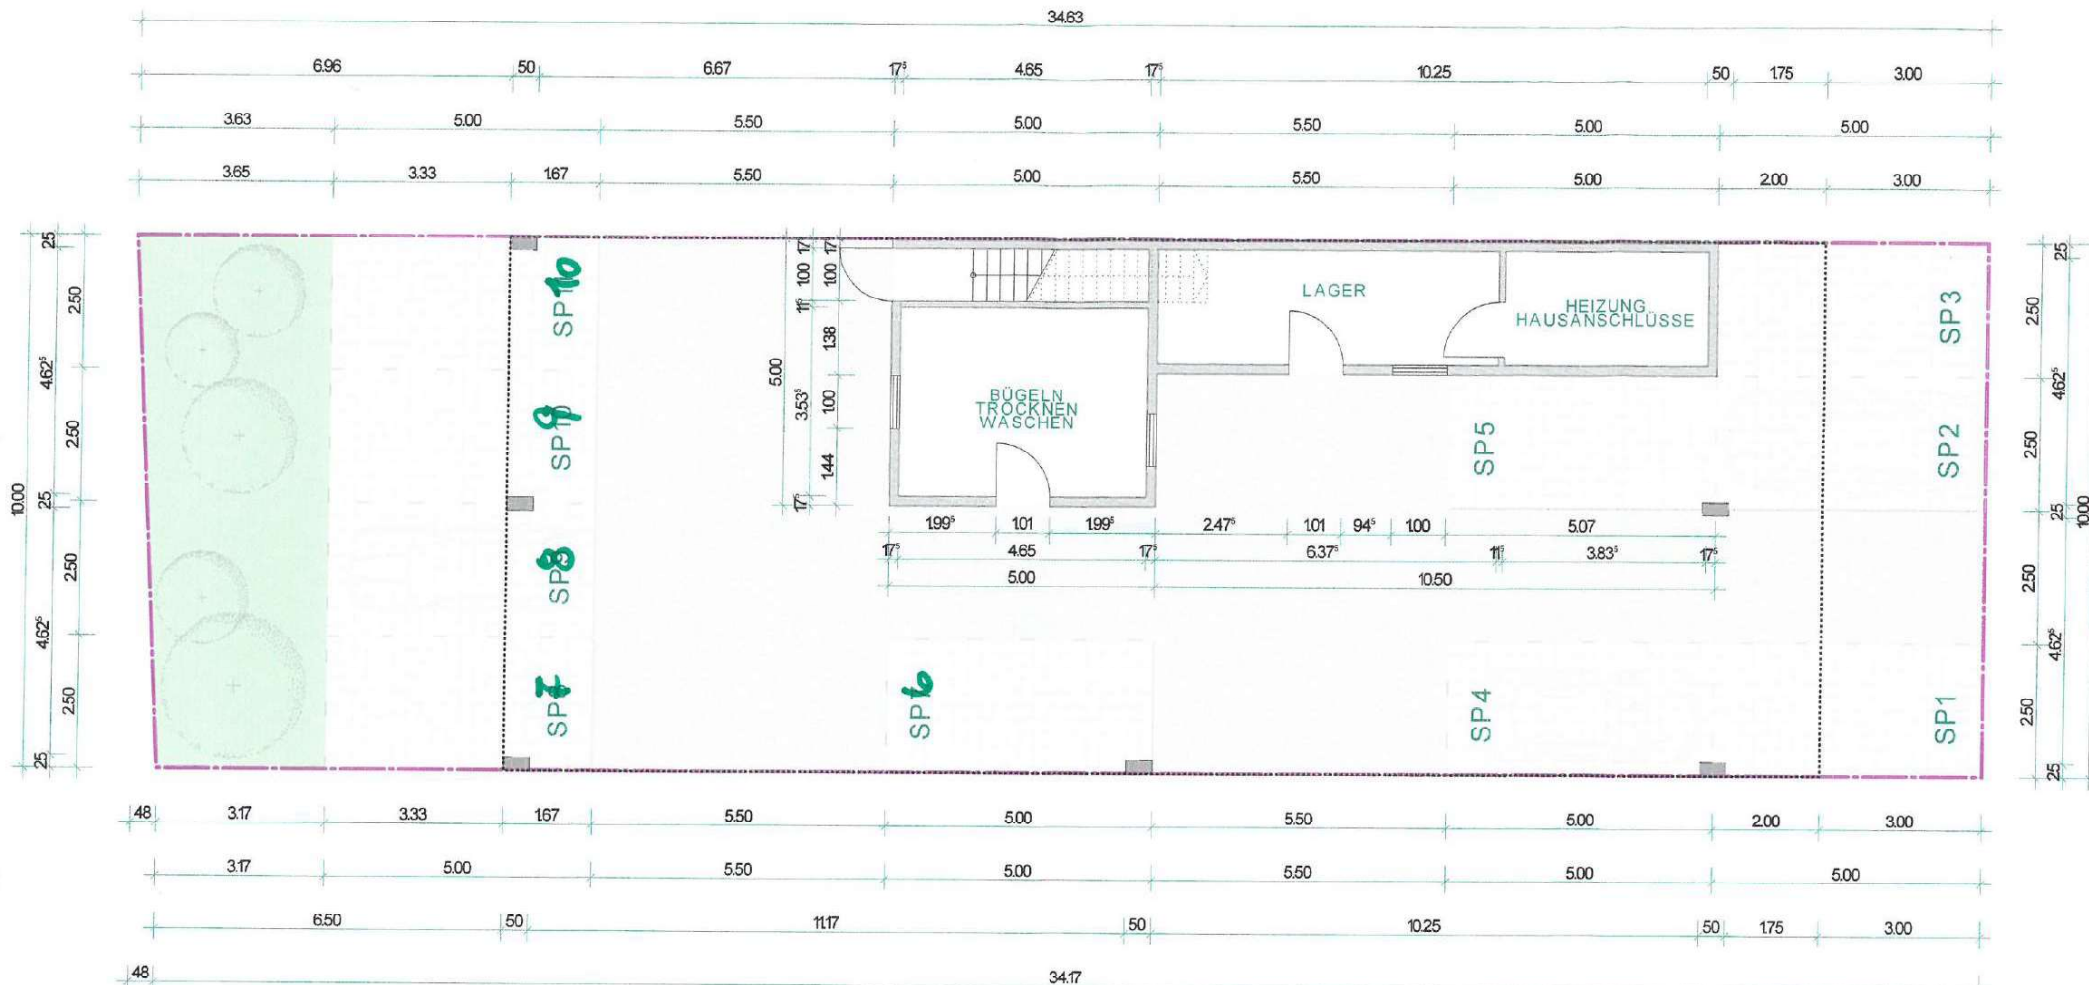

FREIFLÄCHENPLAN

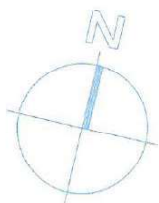



Bauaufsichtlich geprüft

Az.: B V - 20 - 33


Kreisausschuss Groß-Gerau

24.11.2020

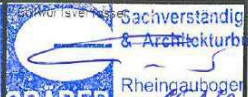Bauherrschafft  15.01.2020 Datum / Unterschrift		Sachverständigen- & Architekturbüro  Rheingaubogen 3 65239 Hochheim 069233-1000000	
OBJEKT: Neubau Beherrbergungsbetrieb		BAUANTRAG	
LAGE: Odenwaldstraße 12 64521 Groß-Gerau		FREIFLÄCHENPLAN	
BAUHERR: Yasin Sariastan Thomas-Mann-Straße 29 64569 Nauheim		BLATT NR.:	BA-GR
 Sachverständigen- & Architekturbüro Rheingaubogen 3 65239 Hochheim Telefon 069233-1000000 info@Architekt-Graeber.de		MASZTAB:	1:100
GEZ.:		DATUM:	14.01.2020

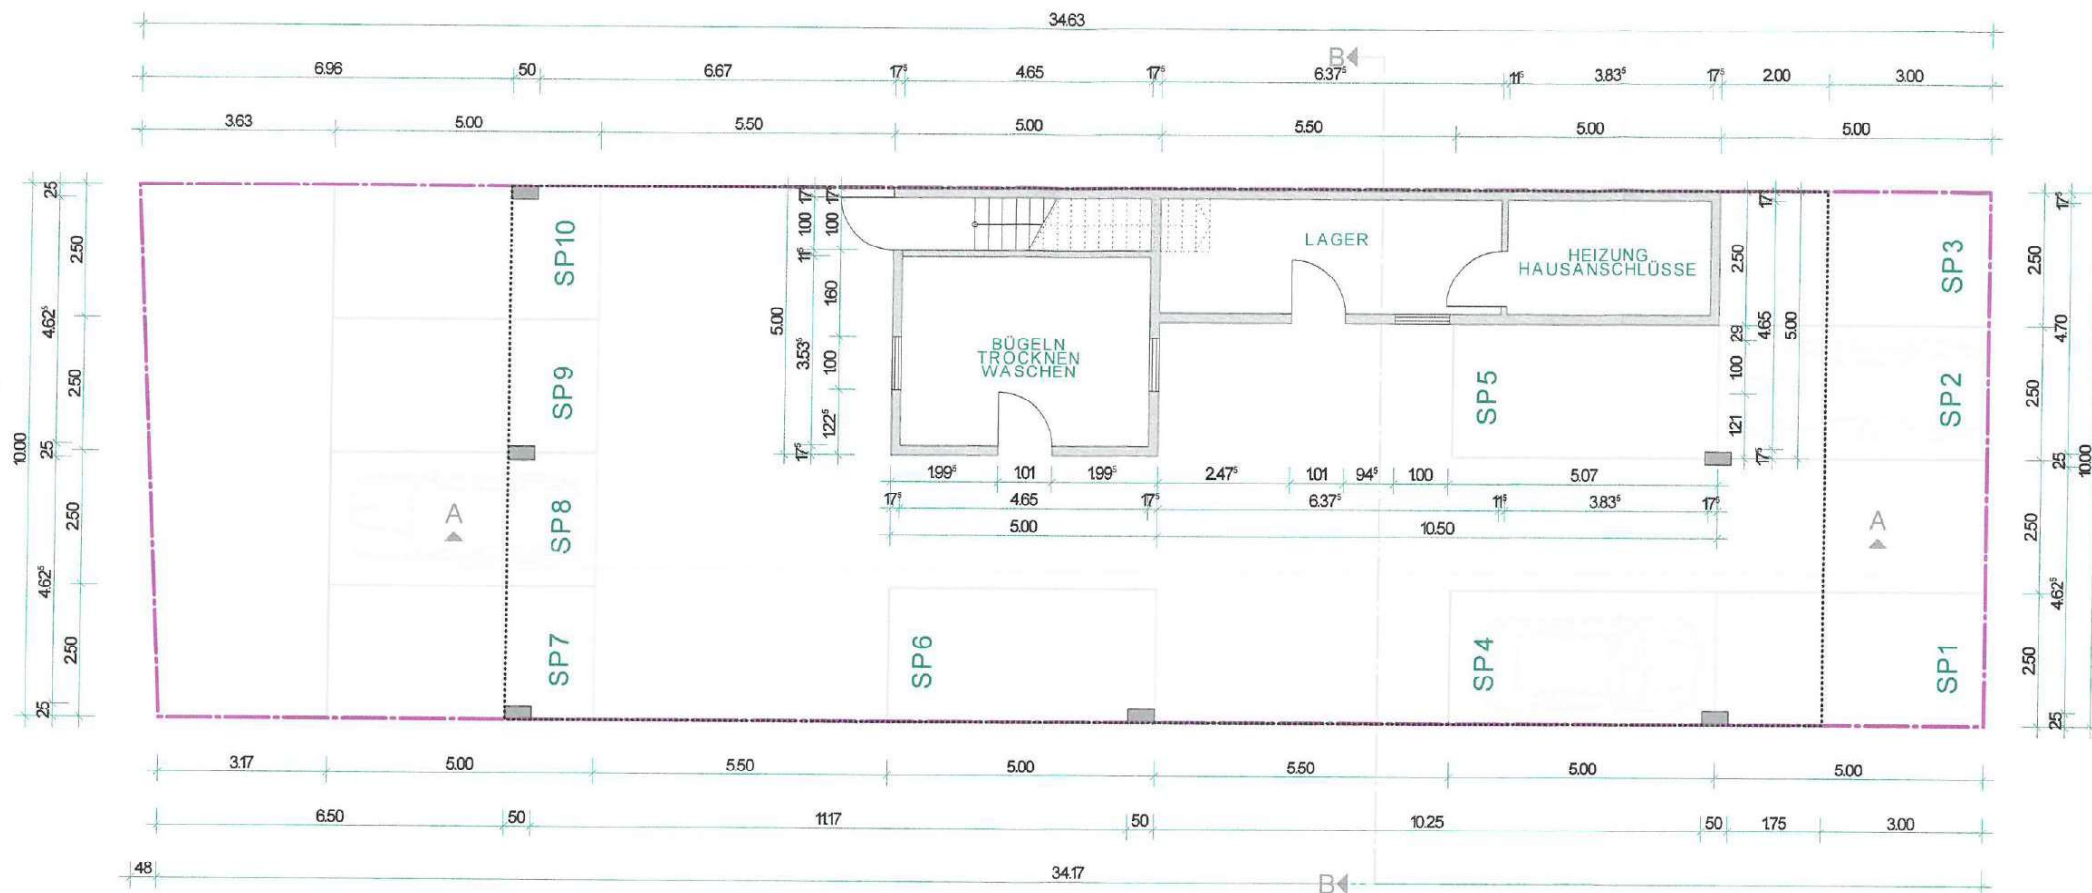

ERDGESCHOSS

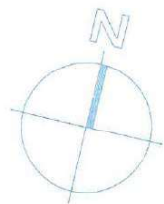

Bauaufsichtlich geprüft
 Az.: B V - 20 - 33
 Kreisausschuss Groß-Gerau
 24.11.2020


15. Jan 2020

Bauherrschaft Datum: 15.01.2020 Unterschrift:		Sachverständigen- & Architekturbüro GRÄBER Rheingaubogen 3 65239 Hochheim Tel.: 069 24033-0 Info: @Architekt-Graber.de	
OBJEKT: Neubau Beherrbergungsbetrieb LAGE: Odenwaldstraße 12 64521 Groß-Gerau BAUHERR: Yasin Sarioslan Thomas-Mann-Straße 29 64509 Nauheim		BAUANTRAG GRUNDRISSSE BLATT NR.: BA-GR MASSTAB: 1:100 GEZ.: DG DATUM: 14.01.2020	

07. Sep. 2020




1. OBERGESCHOSS

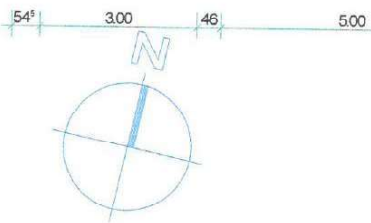


Bauaufsichtlich geprüft
 Az.: B V - 20 - 33
 Kreisausschuss Groß-Gerau
 24.11.2020

Bauherrschafft 27.08.2020 Datum / Unterschrift		Sachverständigen- & Architekturbüro Rheaingubogen 3 65239 Hochheim Telefon 06166 5553-0, 3054 Info @ Architekt-Graeber.de	
OBJEKT: Neubau Beherrbergungsbeirleb		BAUANTRAG BLATT NR.: BA-GR	
LAGE: Odenwaldstraße 12 64521 Groß-Gerau		MASZTAB: 1:100	
BAUHERR: Yasin Sariastan Thomas-Mann-Straße 29 64569 Neuheim		GEZ.: DG DATUM: 12.08.2020	

07. Sep. 2020

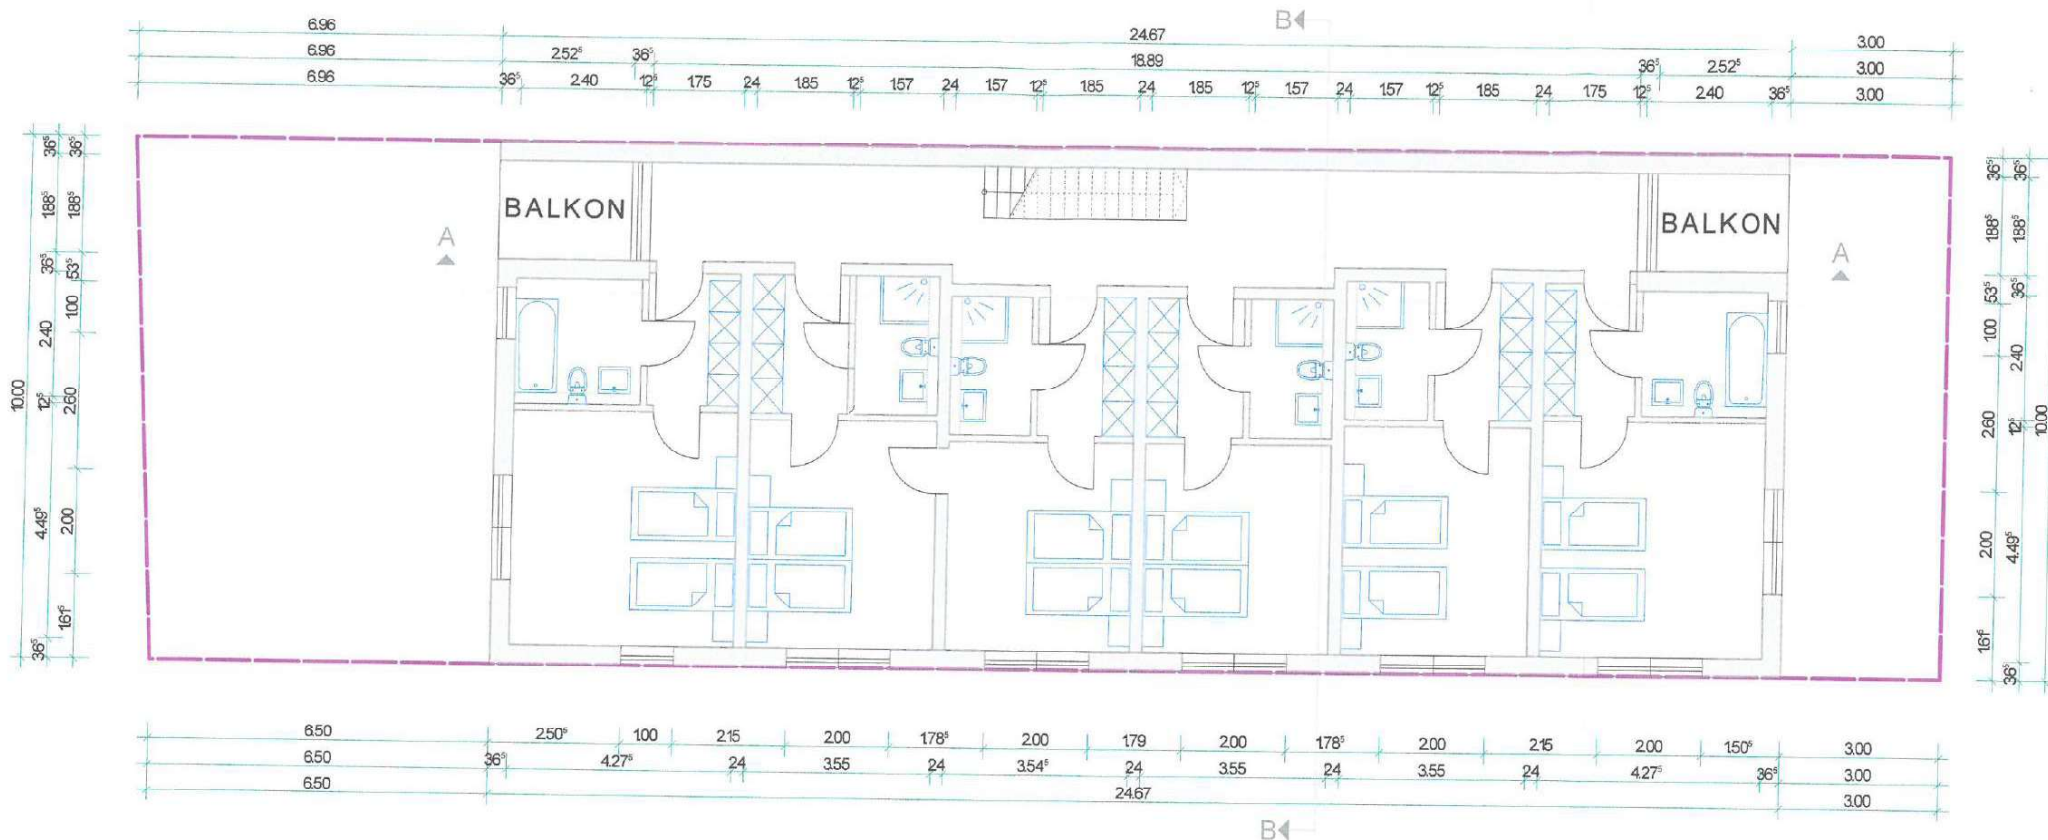


2. OBERGESCHOSS

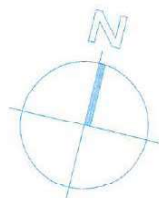


Bauaufsichtlich geprüft
Az.: B V - 20 - 33
Kreisausschuss Groß-Gerau
24.11.2020

Bauherrschalt 27.08.2020 Datum / Unterschrift		Sachverständigen- & Architekturbüro GRÄBER Rheingaubogen 3 65239 Hochheim Telefon 0191 68 50031 u. 30154 info @ Architekt-Graber.de	
OBJEKT:	Neubau Beherrbergungsbetrieb	BAUANTRAG	
LAGE:	Odenwaldstraße 12 64521 Groß-Gerau	BLATT NR:	BA-GR
BAUHERR:	Yasin Sarislan Thomas-Mann-Straße 29 64569 Nauheim	MASSTAB:	1:100
Sachverständigen- & Architekturbüro Rheingaubogen 3 65239 Hochheim Telefon 0191 68 50031 u. 30154 info @ Architekt-Graber.de		GEZ.:	GG
		DATUM:	12.08.2020

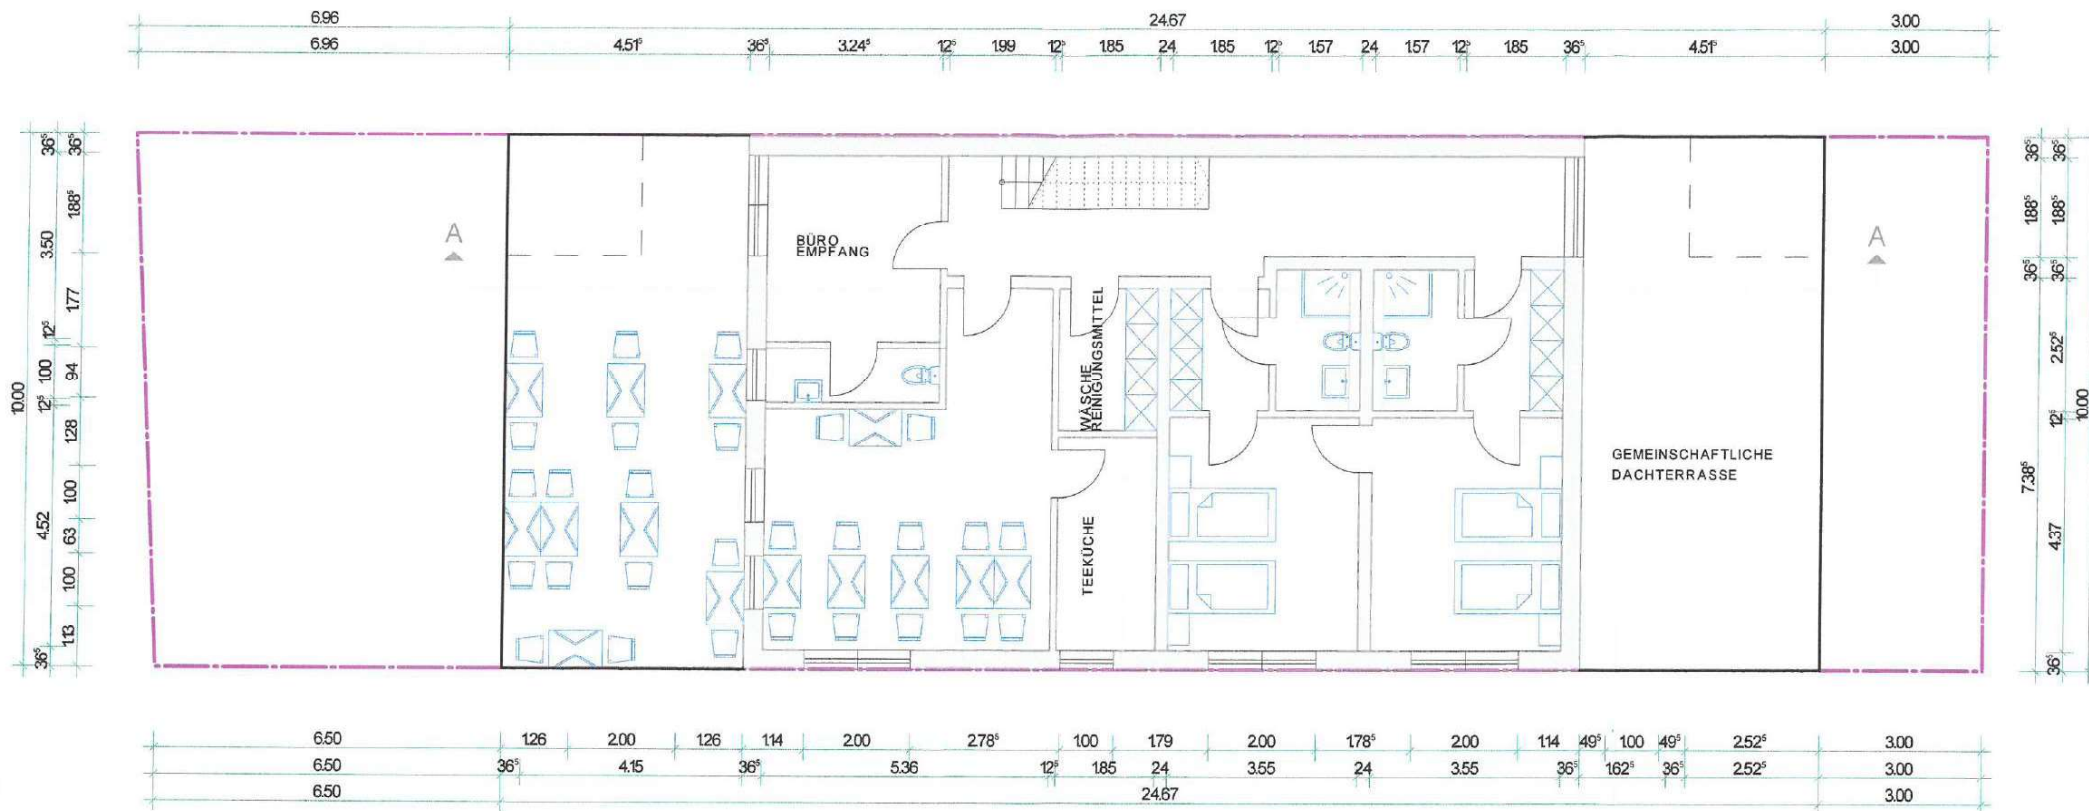

DACHGESCHOSS

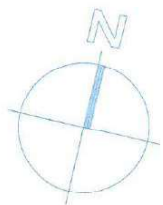

Bausaufsichtlich geprüft


Az.: B V - 20 - 33

Kreisausschuss Groß-Gerau


24.11.2020

15. Jan. 2020

Bauherrschaft	Entwurfsverfasser	Sachverständigen- & Architekturbüro
15.01.2020	Datum / Unterschrift	Rheingaubogen 3 65239 Siedelheim
OBJEKT:	Neubau Beherrbergungsbetrieb	BAUANTRAG
LAGE:	Odenwaldstraße 12 64521 Groß-Gerau	
BAUHERR:	Yasin Sarlasian Thomas-Mann Straße 29 64509 Nauheim	GRUNDRISS
		BLATT NR: BA-GR
		MASZSTAB: 1:100
		GEZ.: DG
		DATUM: 14.01.2020

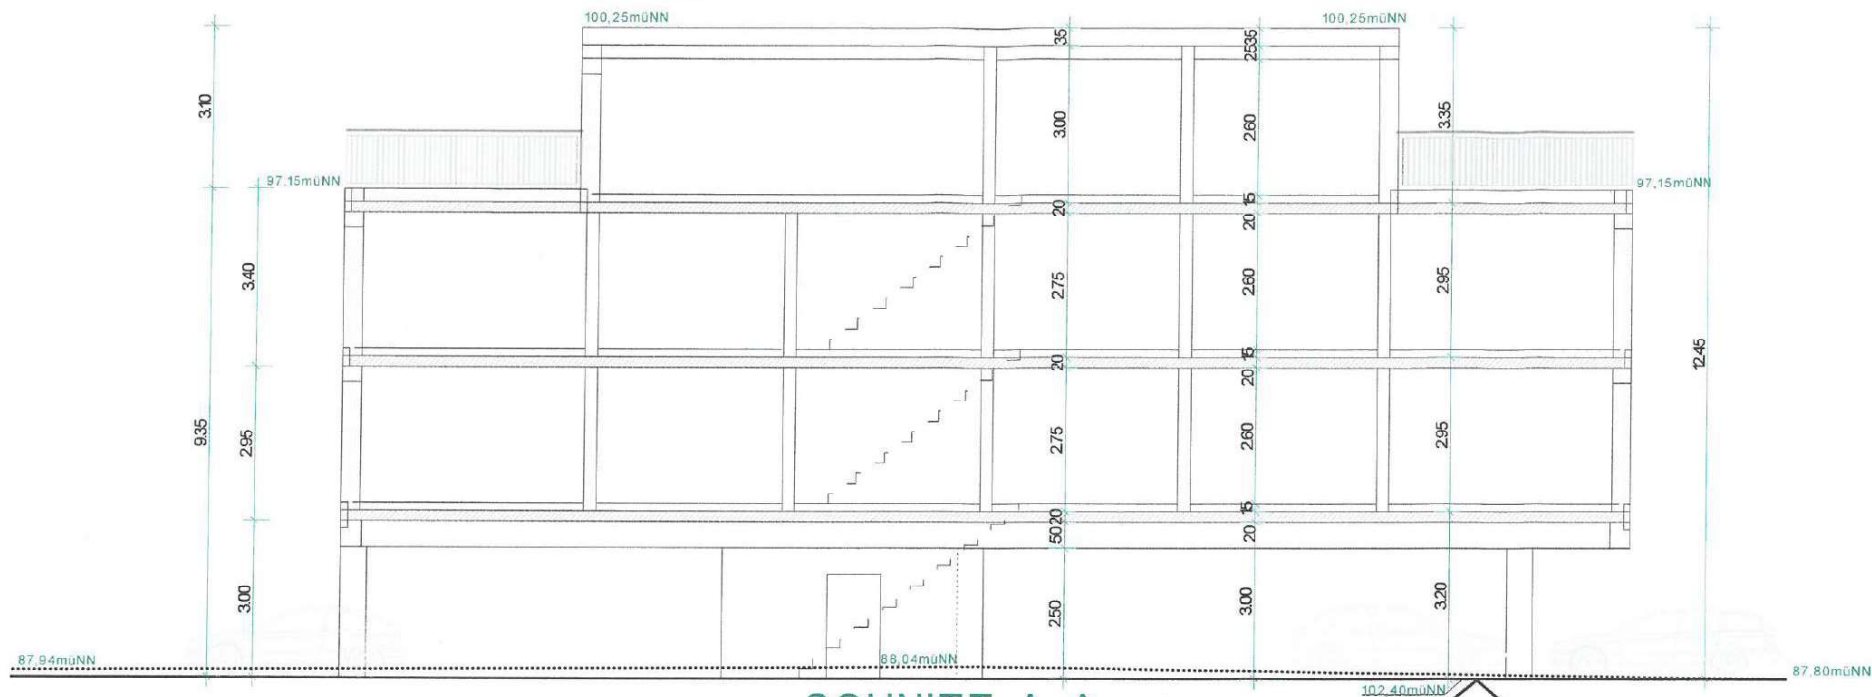

SCHNITT A-A

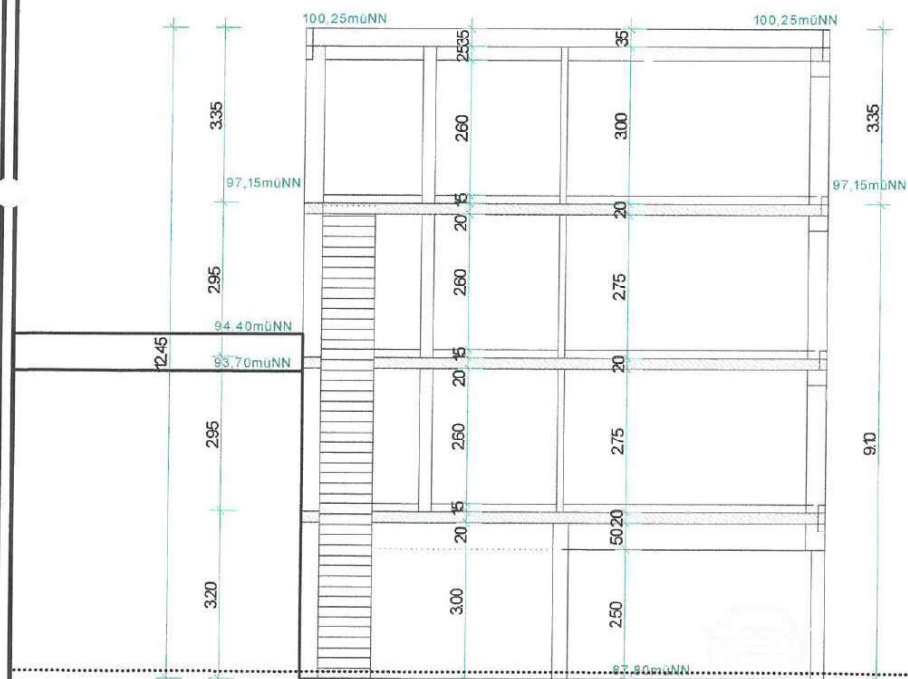


SCHNITT B-B

Bauaufsichtlich geprüft
 Az: B V - 20 - 33
 Kreisausschuss Groß-Gerau
 24.11.2020

- 3. Feb. 2020

Bauherrschaft 30.01.2020 Datum / Unterschrift		Entwurfsverfasser Sachverständigen- & Architekturbüro Rheingaubogen 3 65239 Hochheim Telefon 06146-30233-1024 info@architekt-graebler.de	
OBJEKT: Neubau Beherrbergungsbetrieb		BAUANTRAG	
LAGE: Odenwaldstraße 12 64521 Groß-Gerau		SCHNITTE	
BAUHERR: Yasin Saricihan Thomas-Mann-Straße 29 64569 Nauheim		BLATT NR.:	BA-GR
		MASZSTAB:	1:100
GEZ.:		DATUM:	DG 30.01.2020


07. Sep. 2020

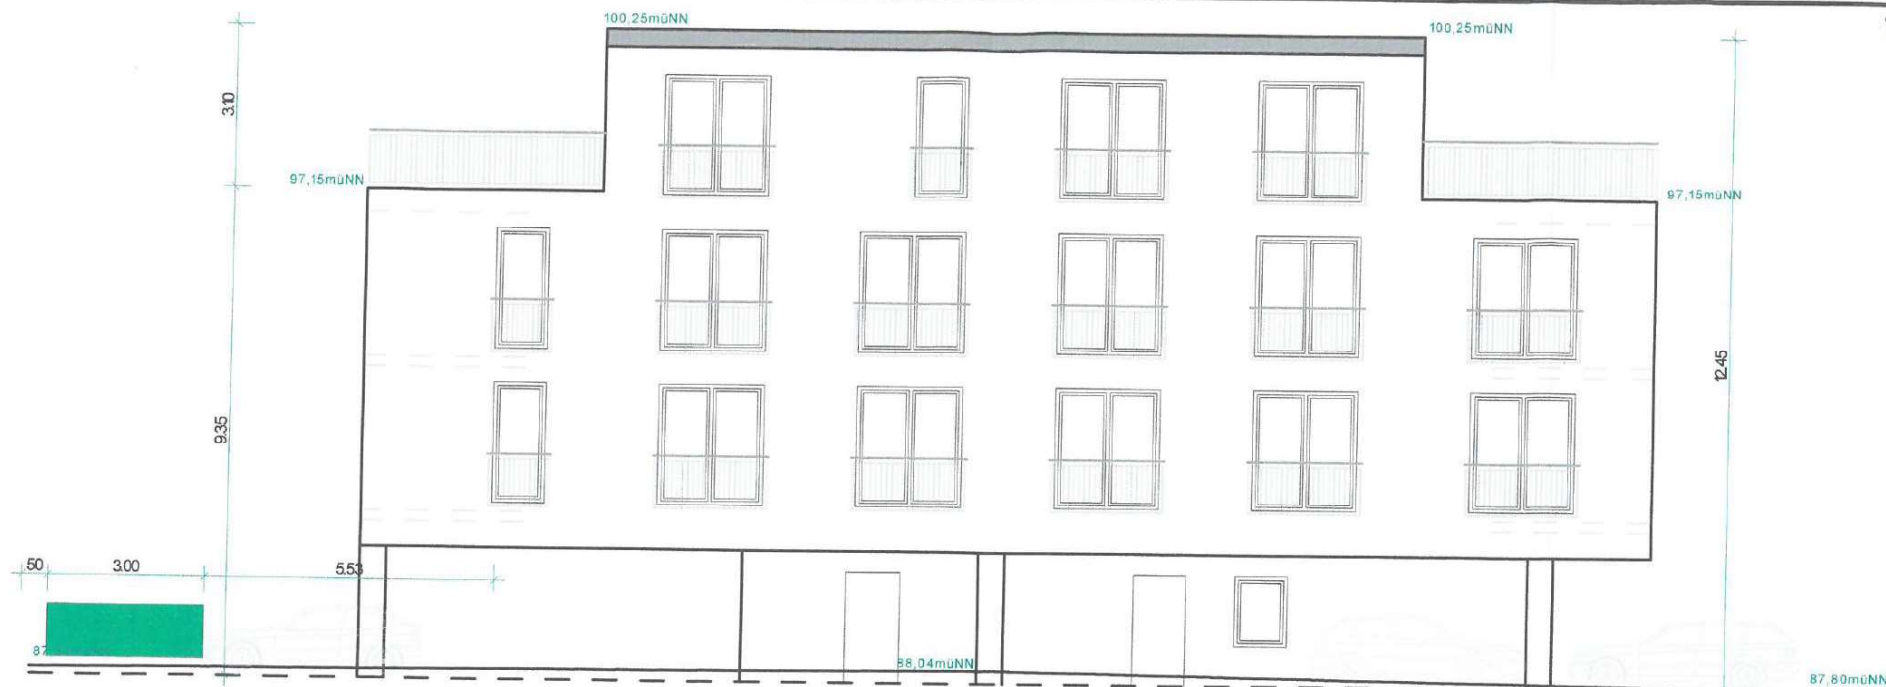

ANSICHT SÜDEN



ANSICHT OSTEN

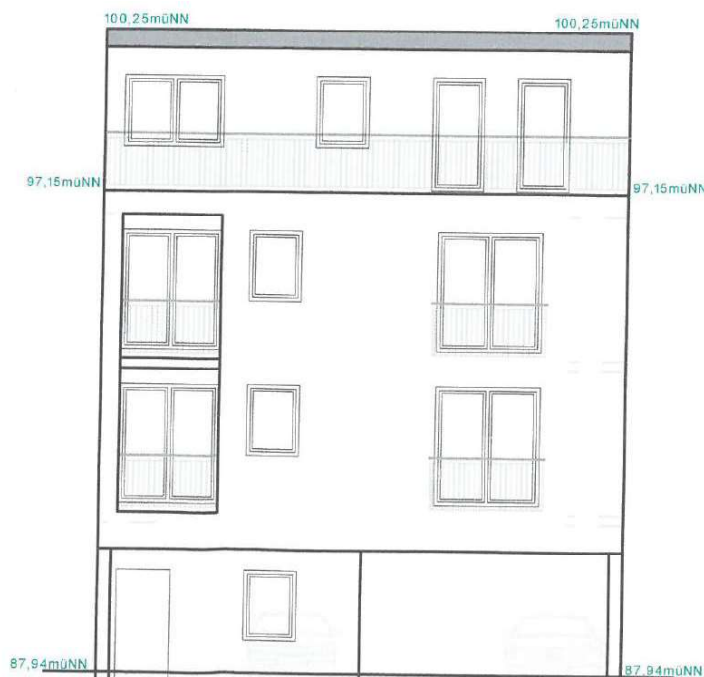

ANSICHT WESTEN

Bauaufsichtlich geprüft

Az.: B V - 20 - 33

Kreisausschuss Groß-Gerau

24. 11. 2020

Bauherrschafft 27.08.2020 Datum / Unterschrift		Sachverständigen- & Architekturbüro GRÄBER Rheingaubogen 3 65239 Hochheim Telefon 069 46 203 30-3054 info@architekt-graebler.de	
OBJEKT: Neubau Beherrbergungsbetrieb		BAUANTRAG	
LAGE: Odenwaldstraße 12 64521 Groß-Gerau		ANSICHTEN	
BAUHERR: Yasin Sarlosian Thomas-Mann-Straße 29 64569 Nauheim		BLATT NR.: BA-GR	
MASZSTAB: 1:100		GEZ.: DG	
DATUM: 12.08.2020		Datum / Unterschrift: 20.11.2020	