


Stubbener Straße 45

Mögliche Bebauung - ERS-Variante A

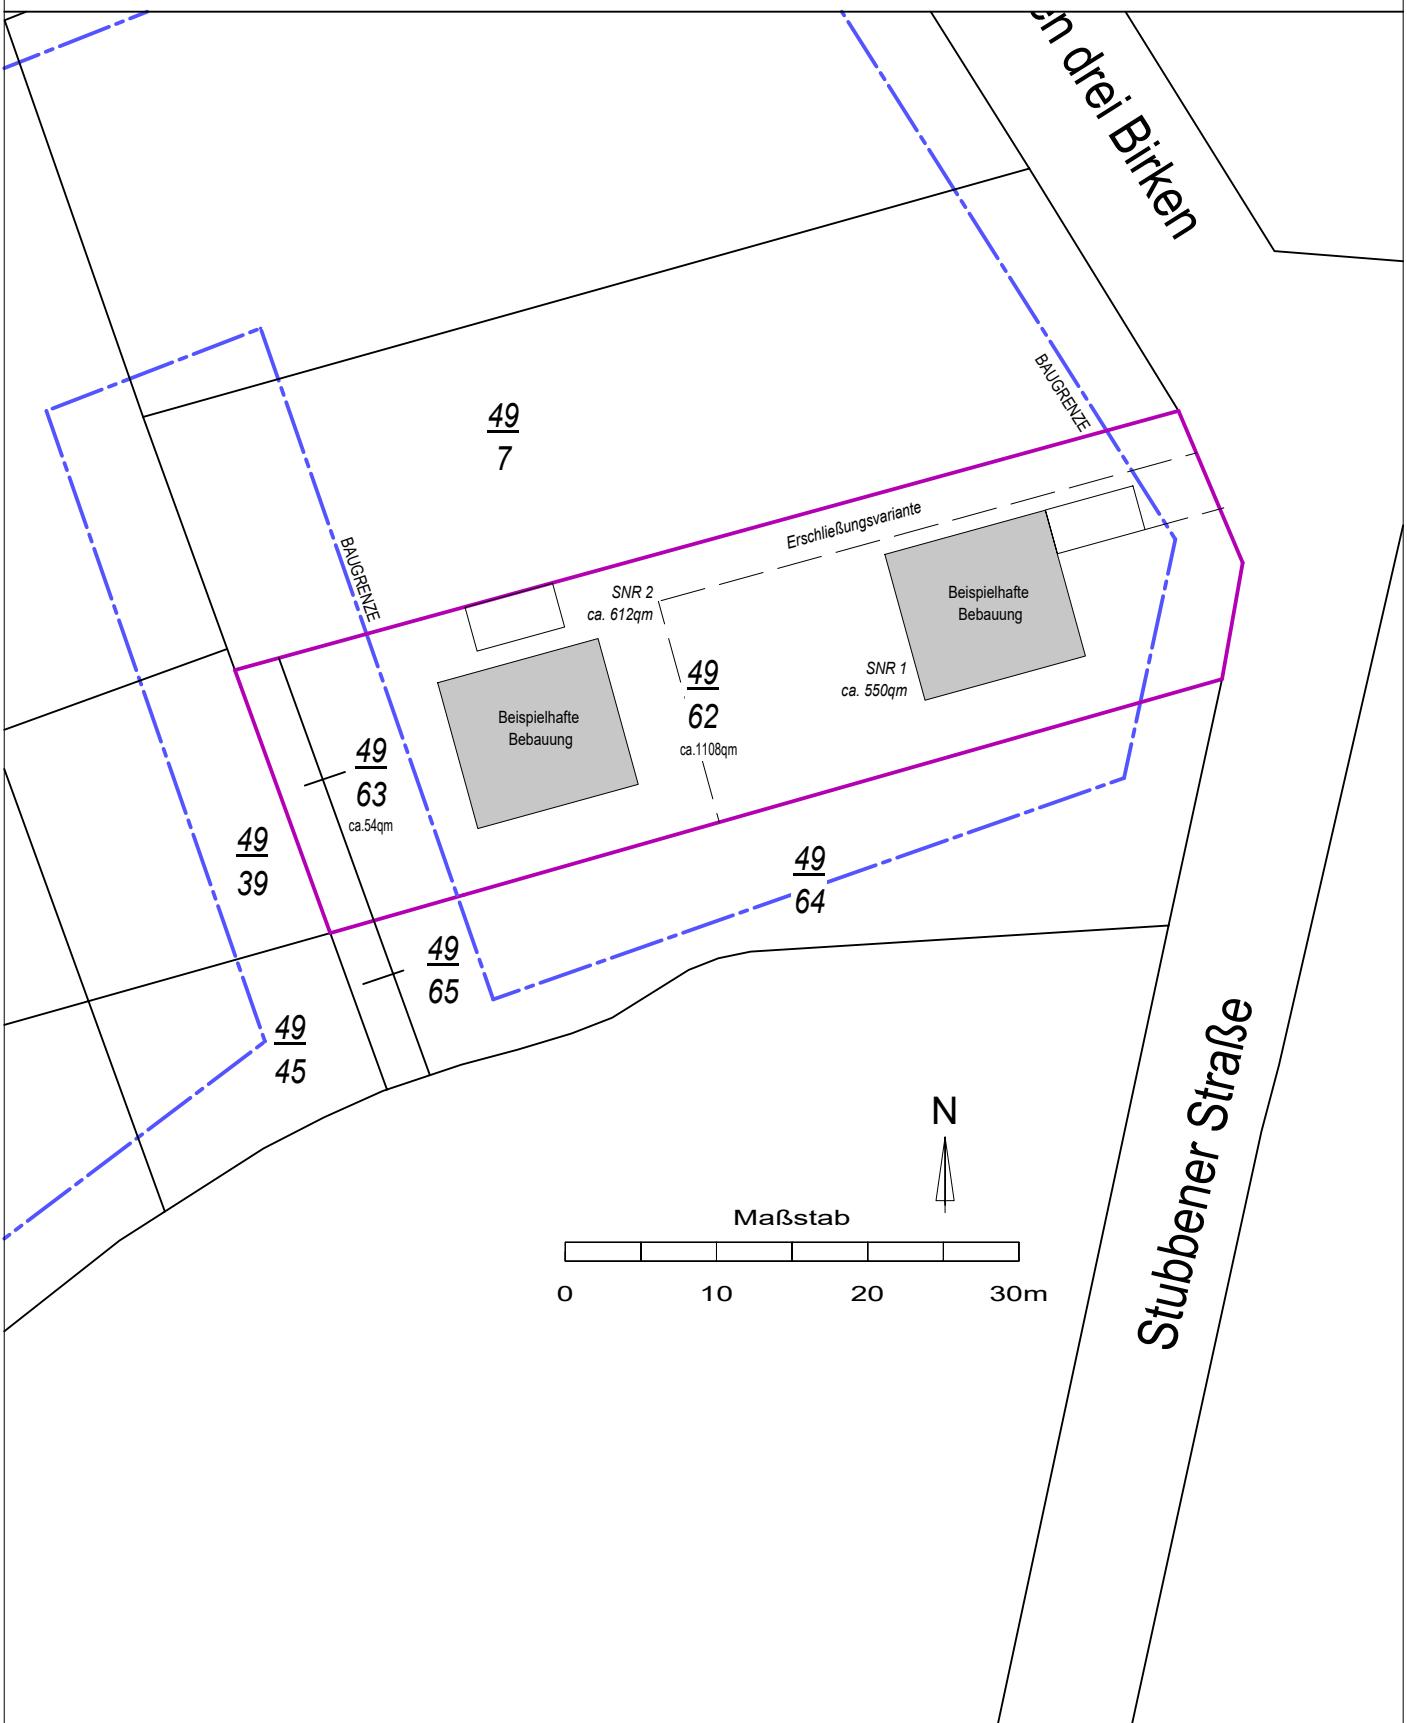

Hinweis:

Nur zu Informationszwecken. Alle Angaben ohne Gewähr.

Maße sind am Bau zu prüfen.

Ersetzt keine bauordnungsrechtliche Prüfung/Beratung.

DIN A4 ~ Maßstab 1:500

MY/ Bremen, den 25.09.2025