



20.05.2013

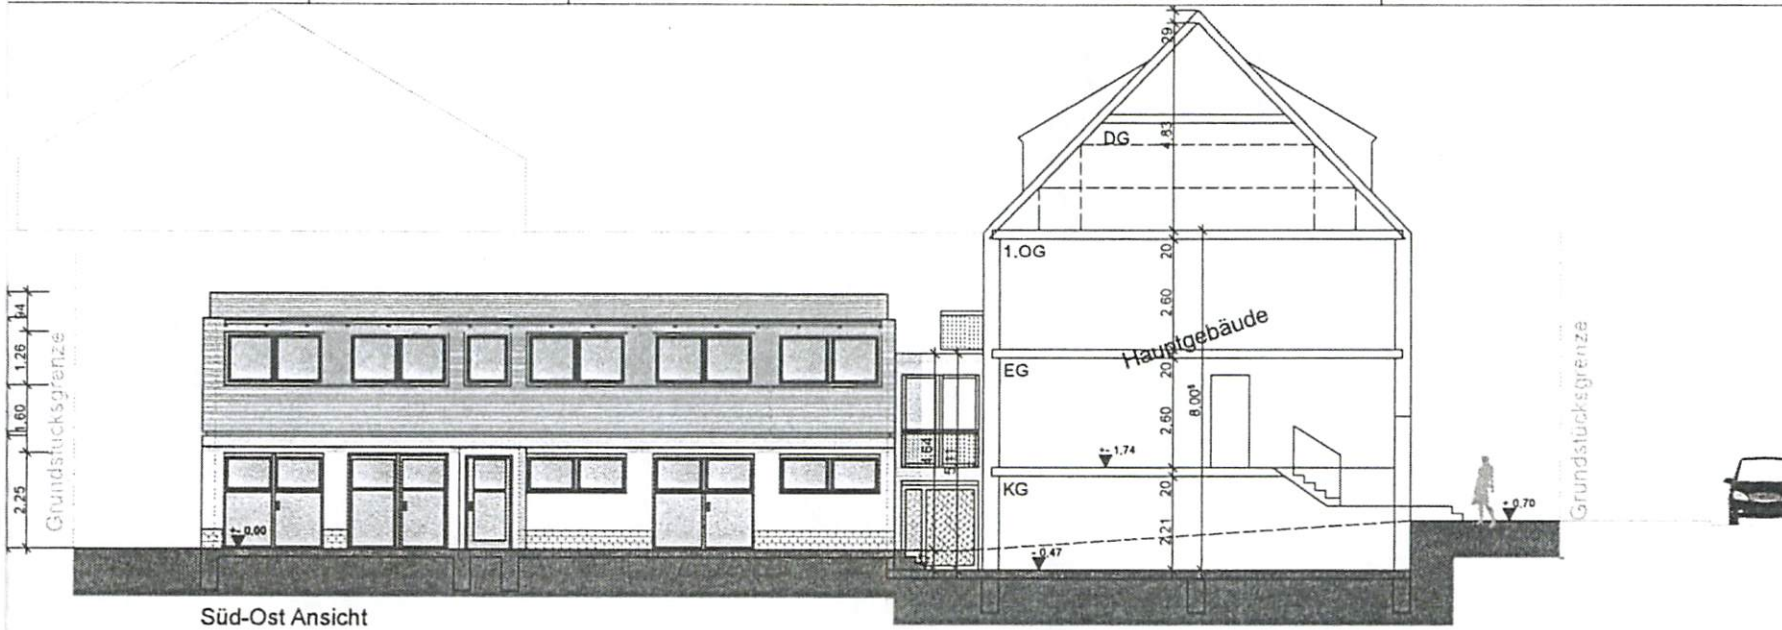

Süd-Ost Ansicht

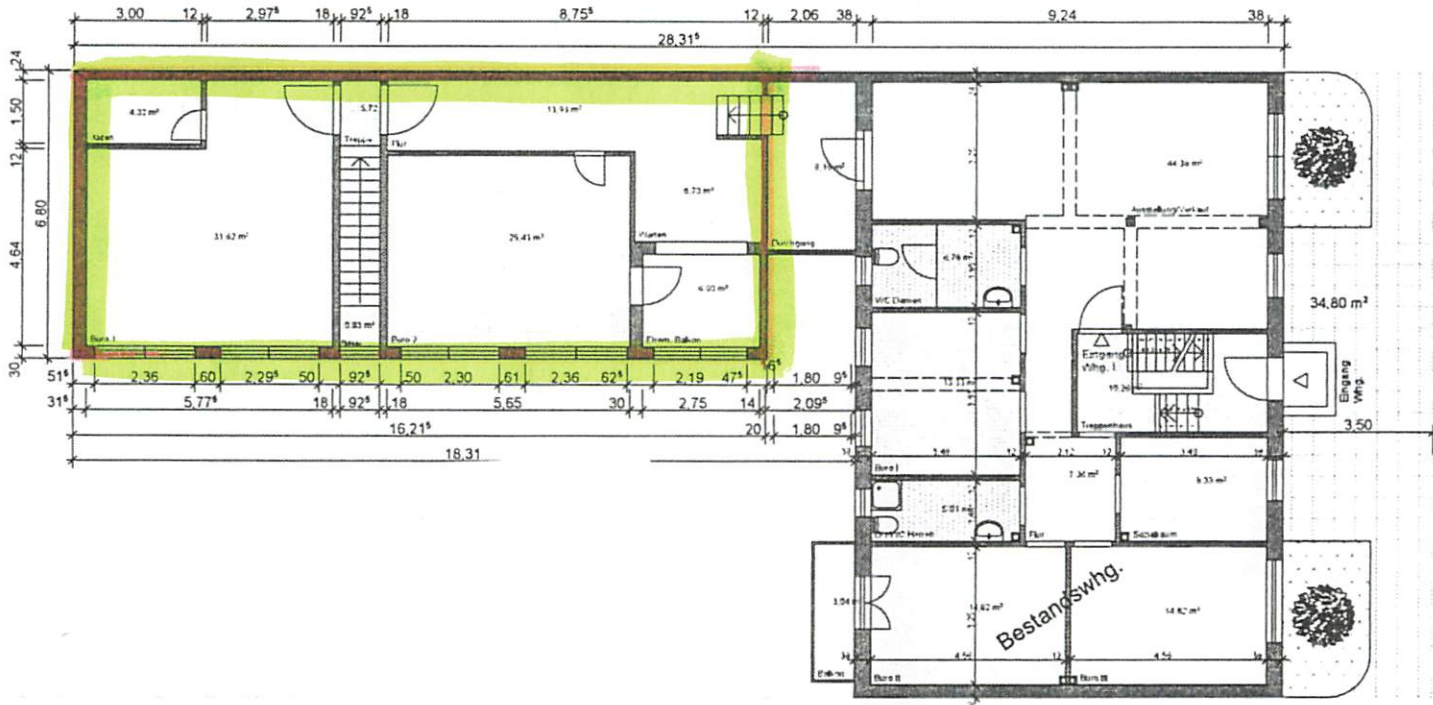

1.OG Gebäude II

EG Gebäude I

Gebäude I	
Durchgang	8,16 m ²
Ausstellung/Verkauf	44,38 m ²
WC Damen	6,79 m ²
Büro I	13,33 m ²
DUMC Herren	5,01 m ²
Büro II	14,82 m ²
Balkon	3,04 m ²
Büro III	14,82 m ²
Sozialraum	8,33 m ²
Flur	7,96 m ²
Treppenhaus	10,26 m ²
Gesamt	136,9 m ²
Gebäude II	
Büro I	31,62 m ²
Alden	4,02 m ²
Treppe	5,72 m ²
Platzau	0,93 m ²
Flur	13,93 m ²
Büro II	25,43 m ²
Werten	6,70 m ²
Ehem. Balkon	6,00 m ²
Gesamt	94,35 m ²

1017