


VIVA

Wohnbau GmbH

Projekt: Sachsenallee, 08371 Glauchau

Vermietung Haus D

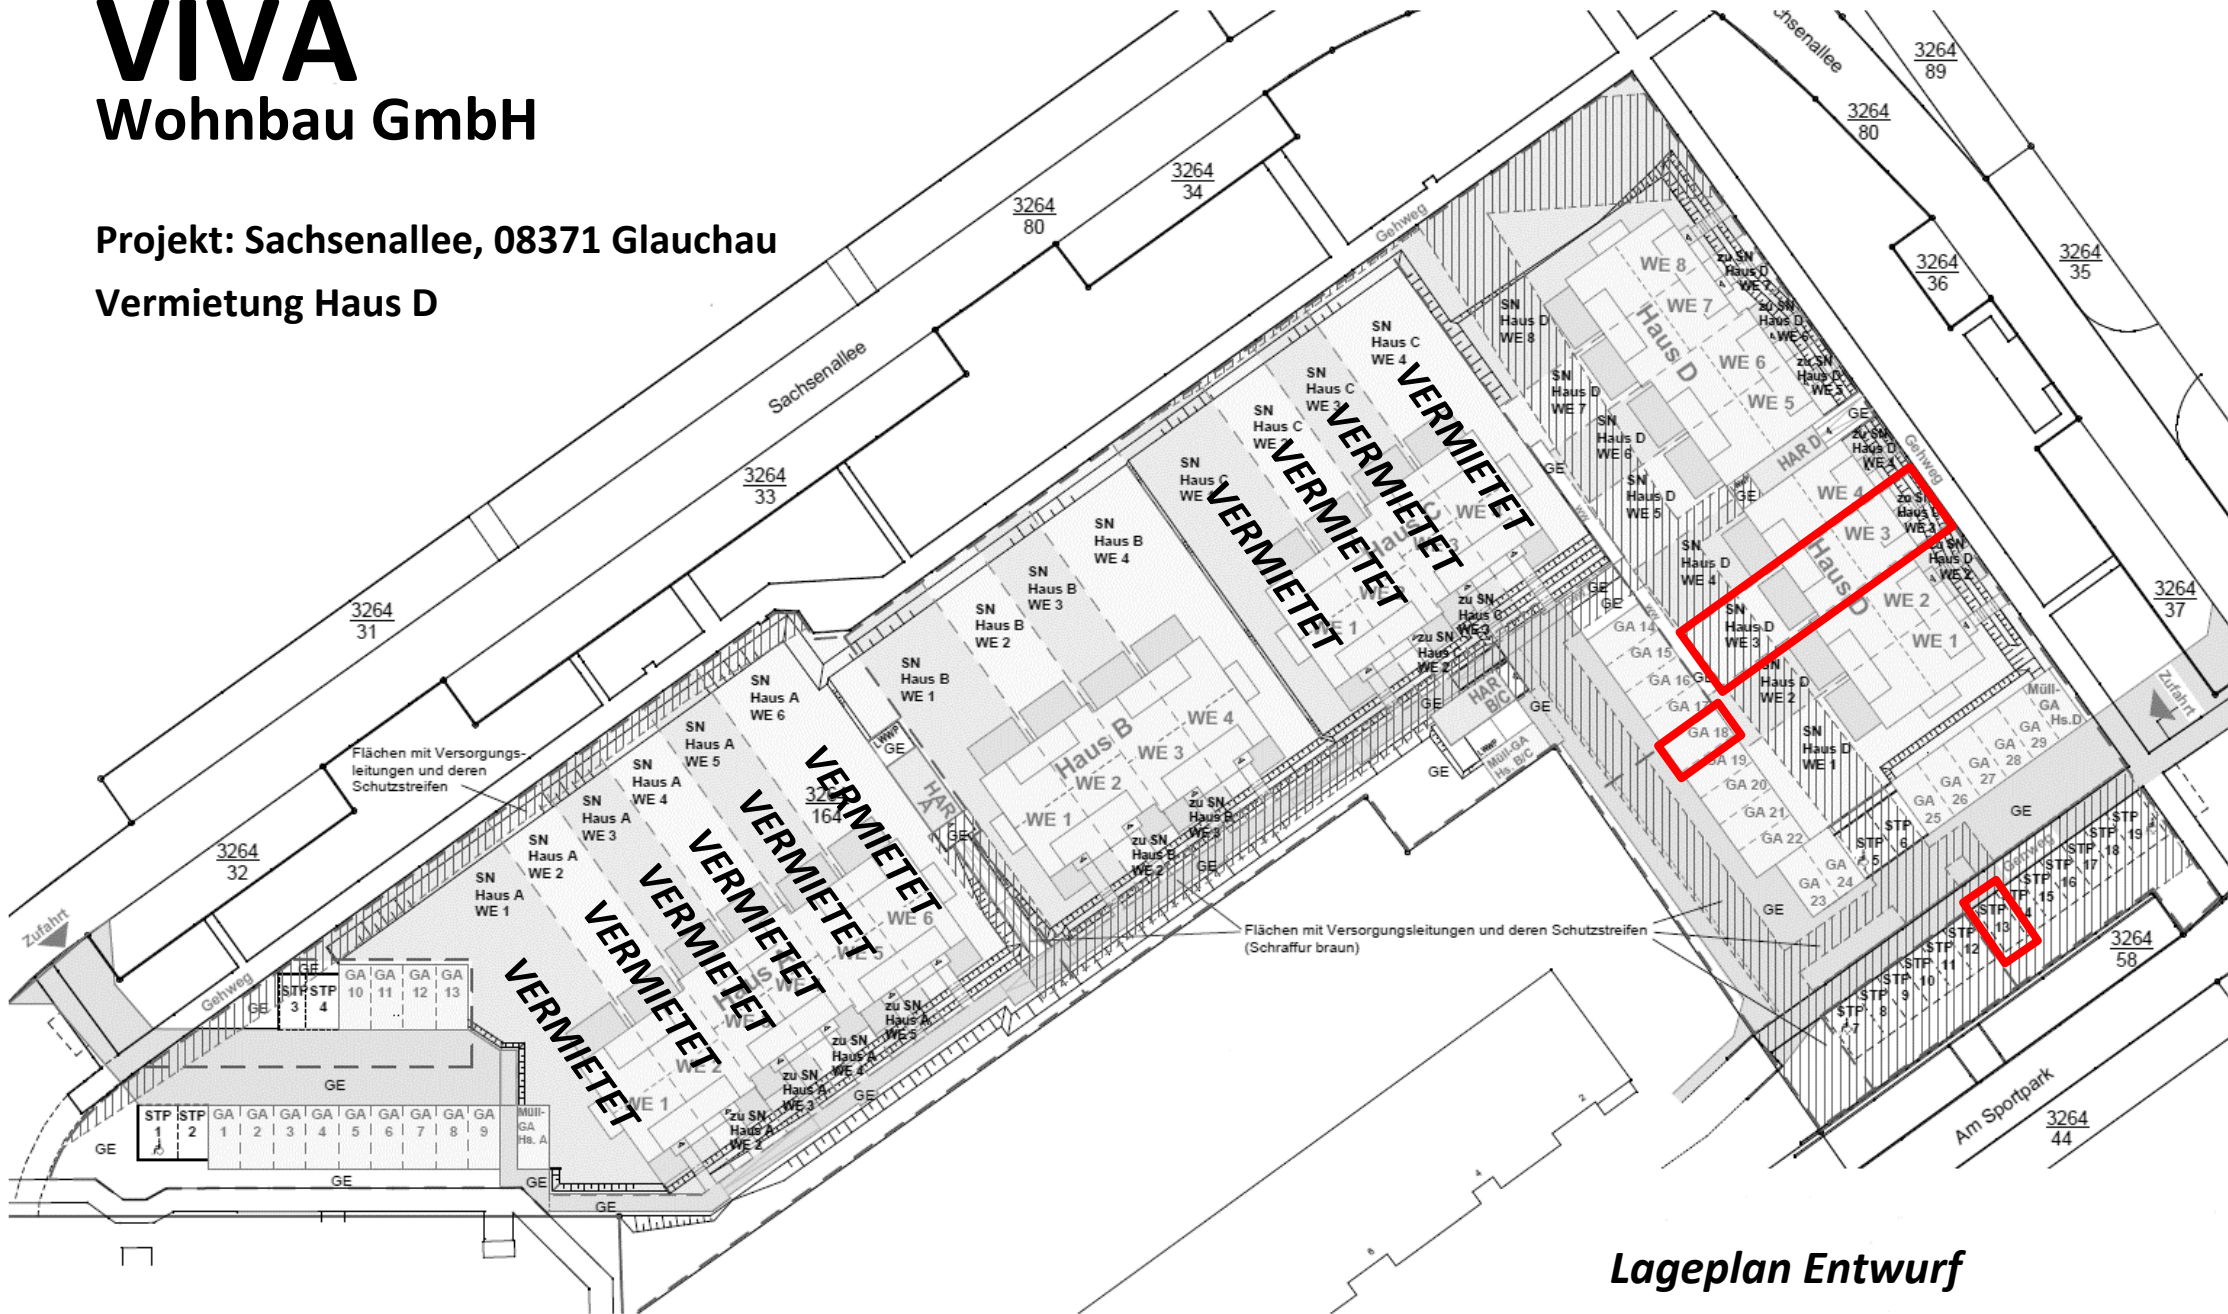

Lageplan Entwurf

unverbindliche Illustration