


STRASSENFLUCHT
204,35 Ü.N.N.

UNTERGESCHOSS


GRENZE

HINTERE BAULINIE

VORDERE BAULINIE

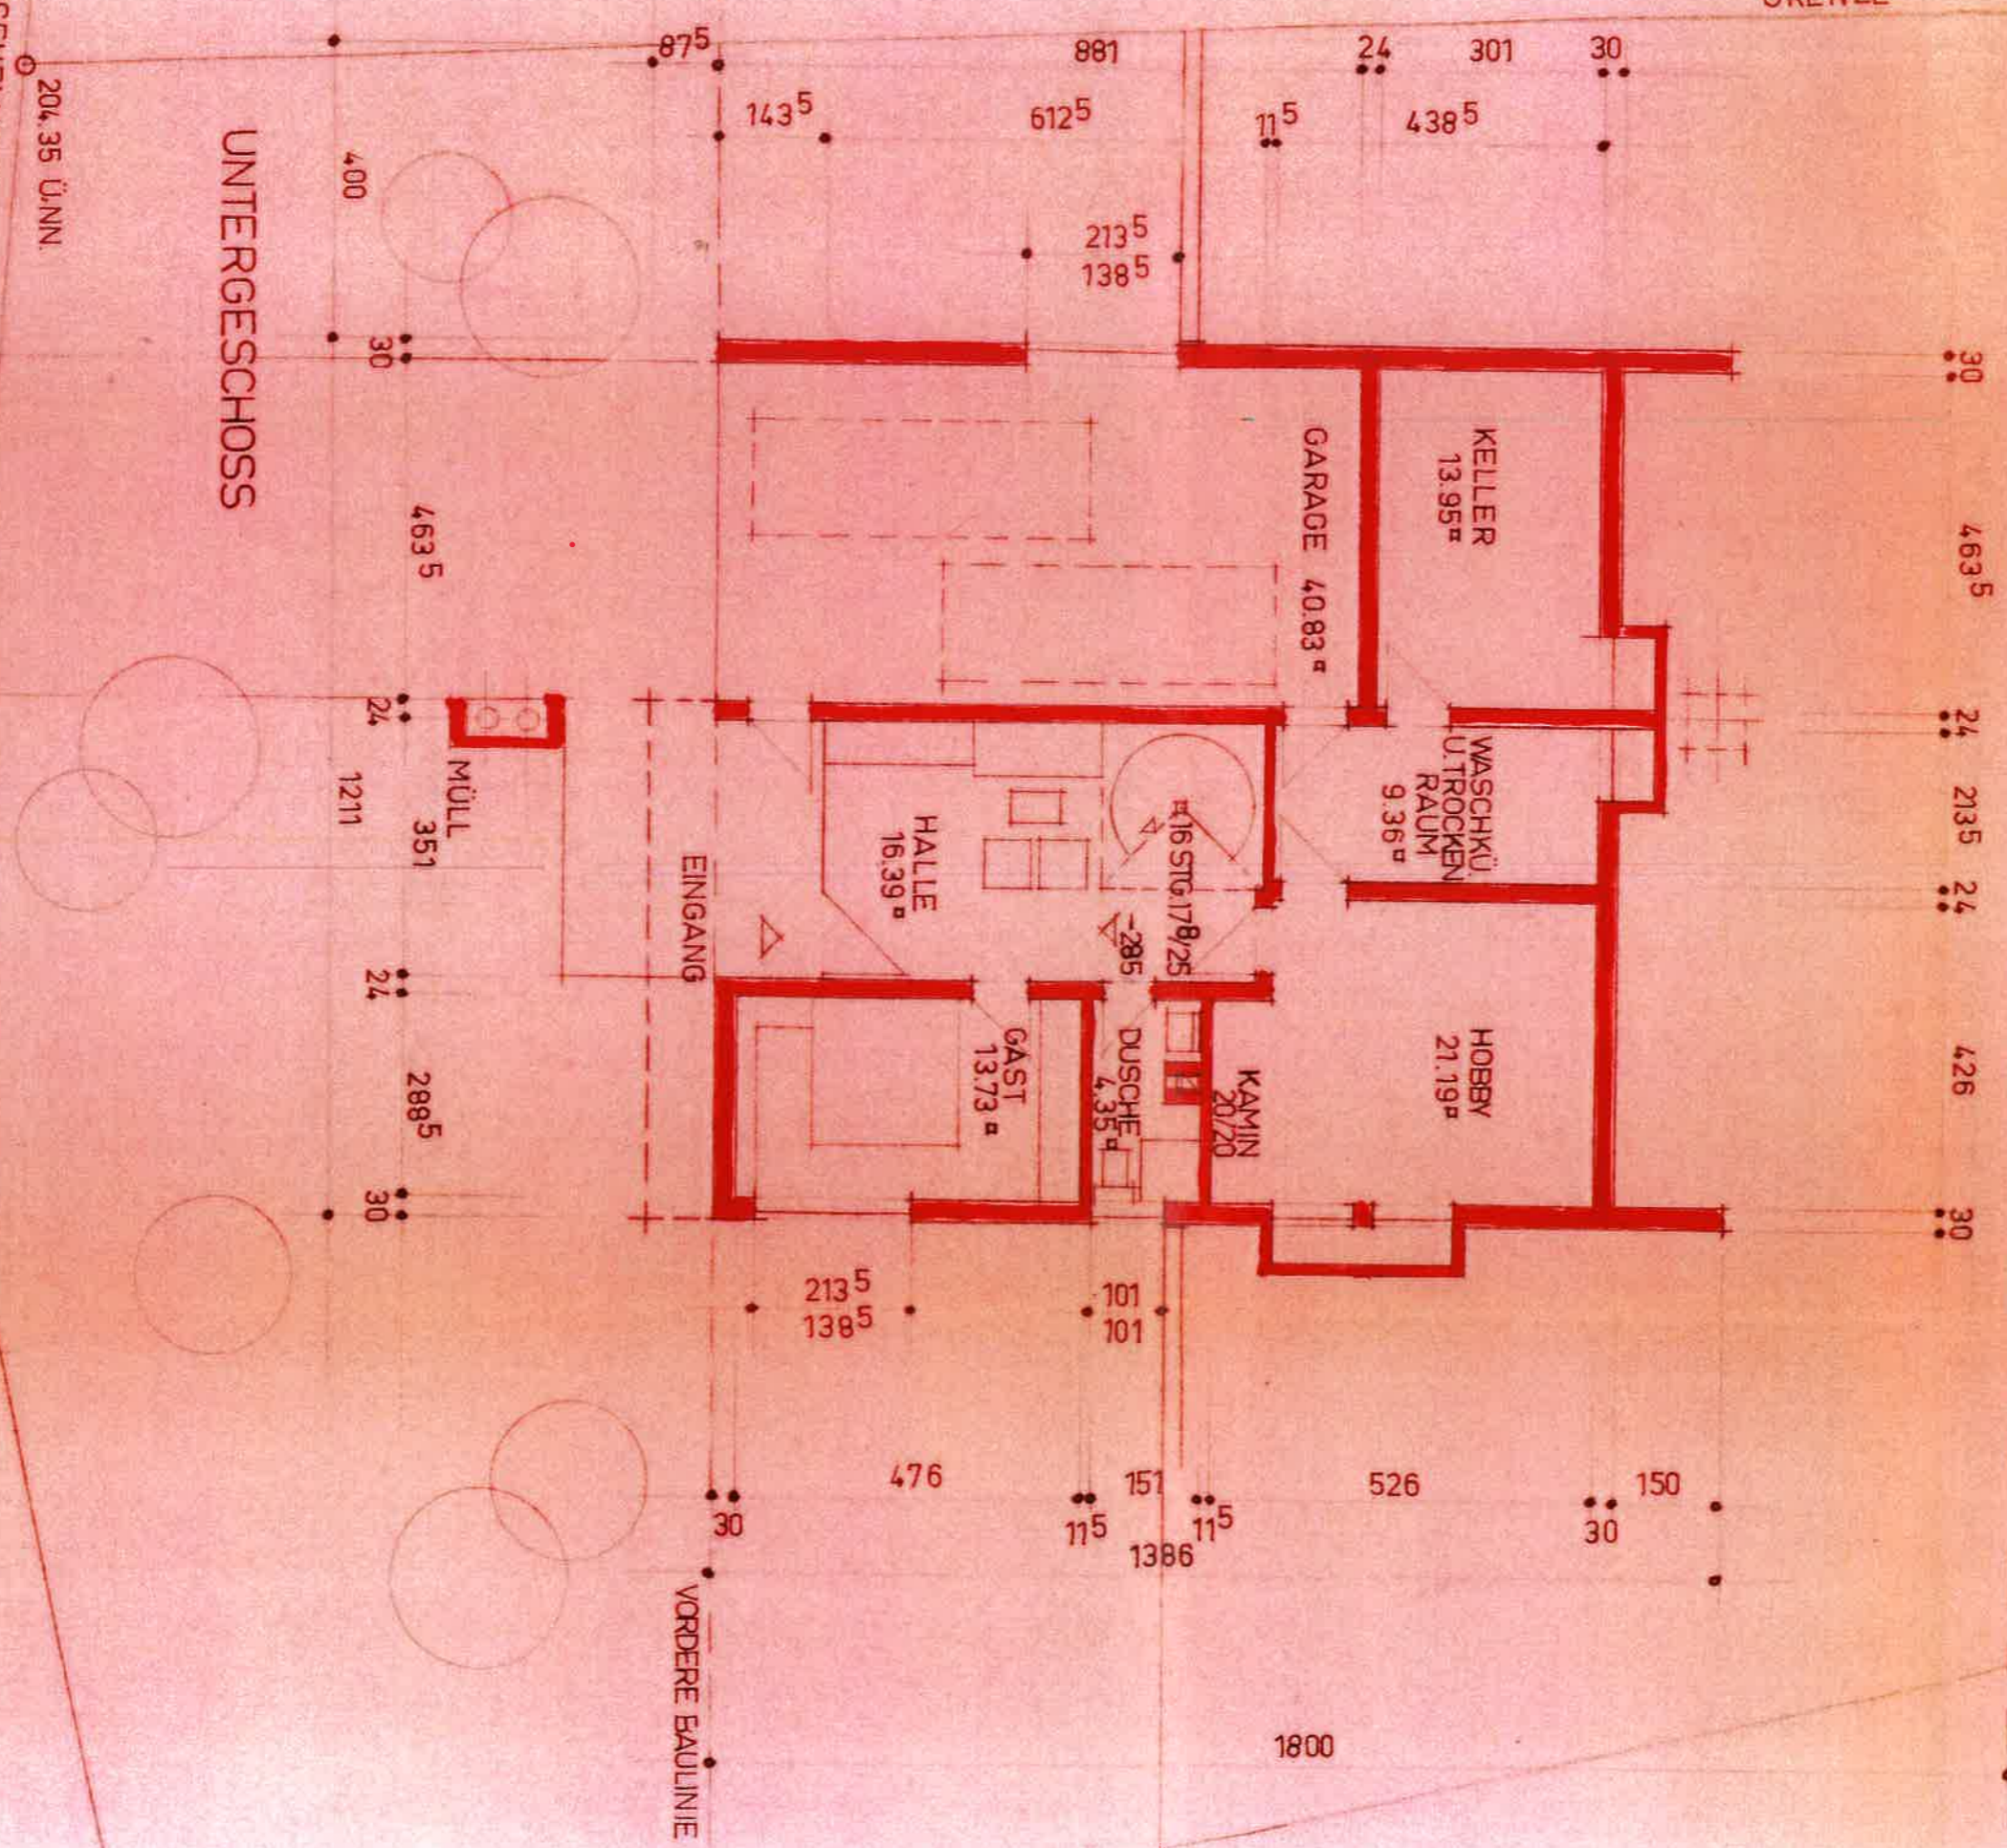

1800

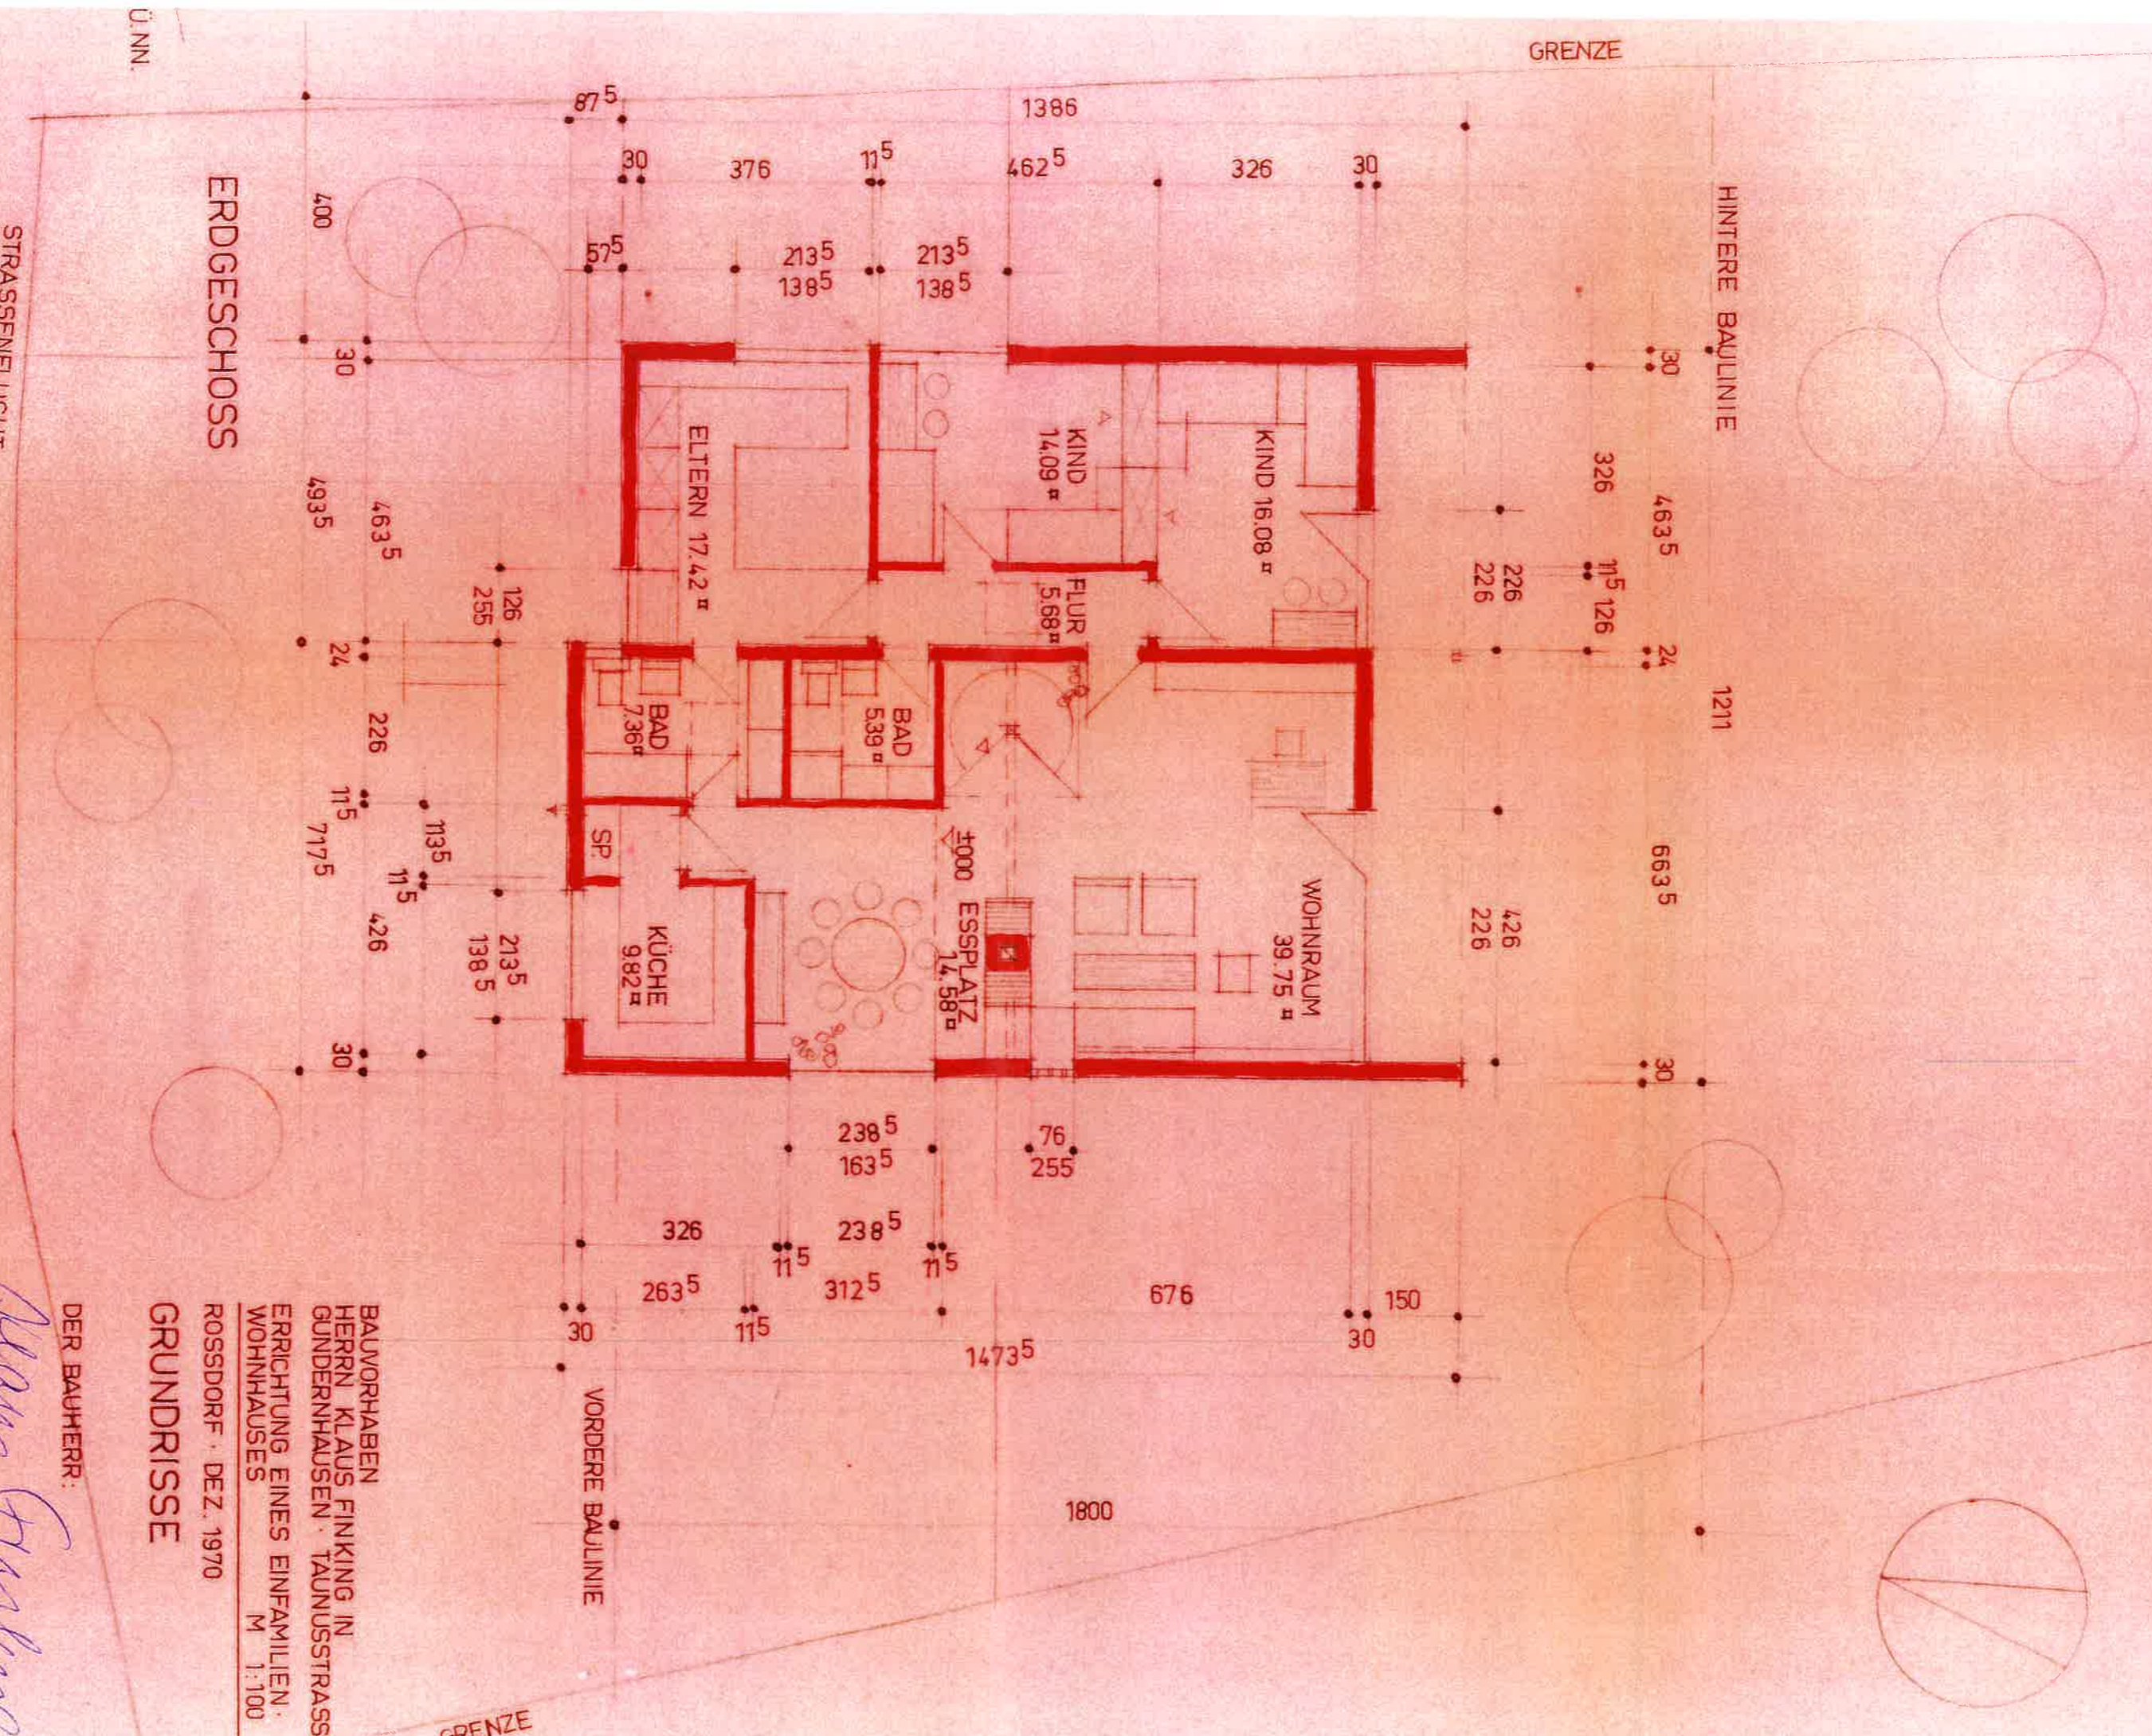

Ü.N.N.

GRENZE

HINTERE BAULINIE

ERDGESCHOSS

STRASSENFLUCHT

1211

DER BAUHERR:

Klaus Finking

GRUNDRISSSE

BAUVORHABEN
 HERRN KLAUS FINKING IN
 GUNDERNHÄUSEN · TAUNUSSTRASSE
 ERRICHTUNG EINES EINFAMILIEN-
 WOHNHAUSES
 M 1.100
 ROSSDORF · DEZ. 1970


DER ARCHITEKT:

H. G. NICOLAI, ARCHITEKT · DAI
 ROSSDORF B. D. · DVA
 41


GRENZE

VORDERE BAULINIE

OSTANSICHT

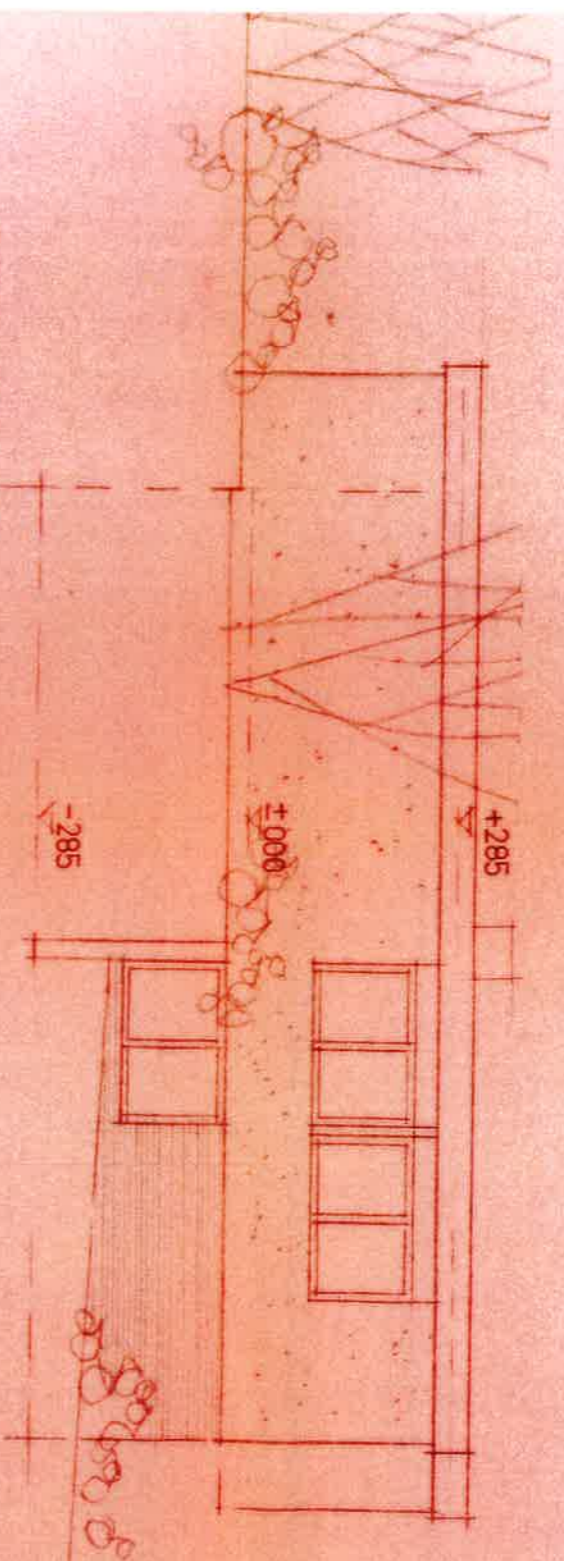

WESTANSICHT

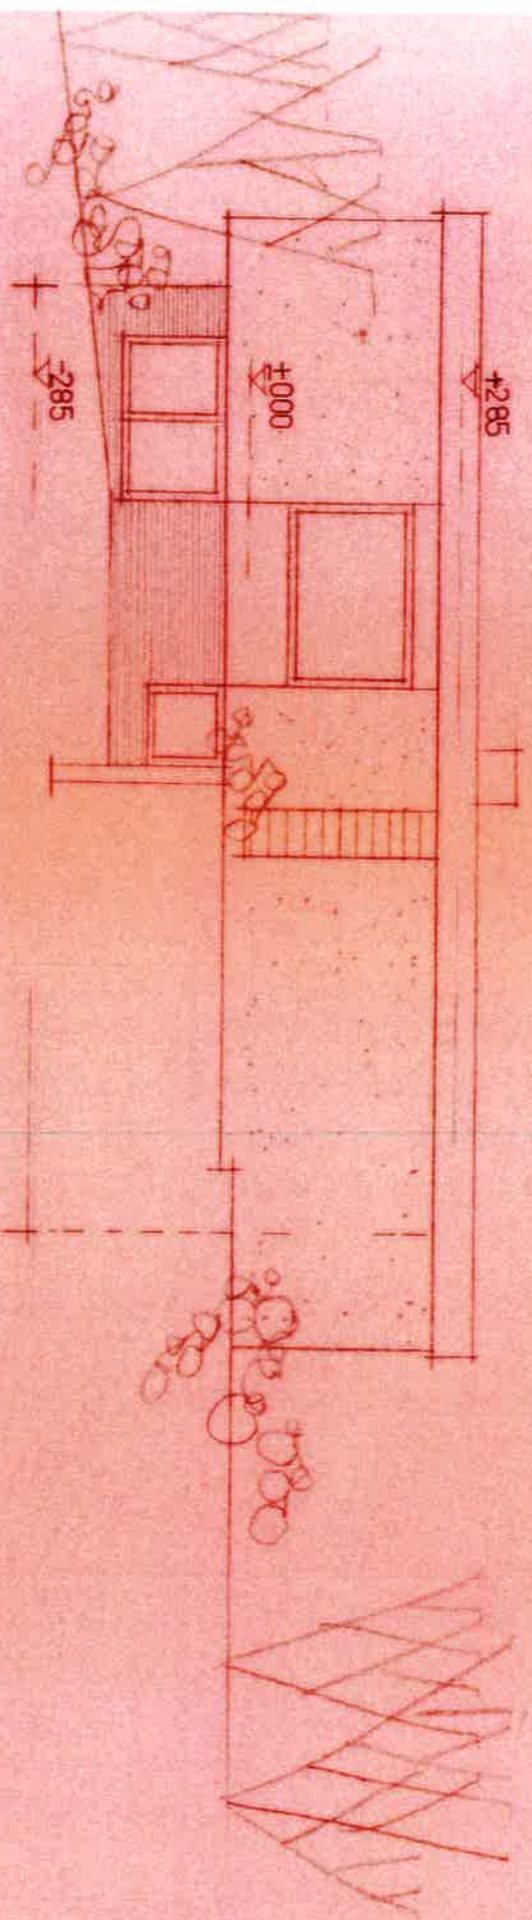

BAUVORHABEN
HERRN KLAUS FINKING IN
GUNDERNHAUSEN · TAUNUSSTRASSE
ERRICHTUNG EINES EINFAMILIEN ·
WOHNHAUSES M 1:100
ROSSDORF · DEZ. 1970

ANSICHTEN

DER BAUHERR:


Klaus Finking

DER ARCHITEKT:
H. G. NICOLAY · ARCHITEKT · DAI
ROSSDORF B.D. · D. 63081 · DEZ. 70 · TEL. 0934

N 887

71

NORDANSICHT

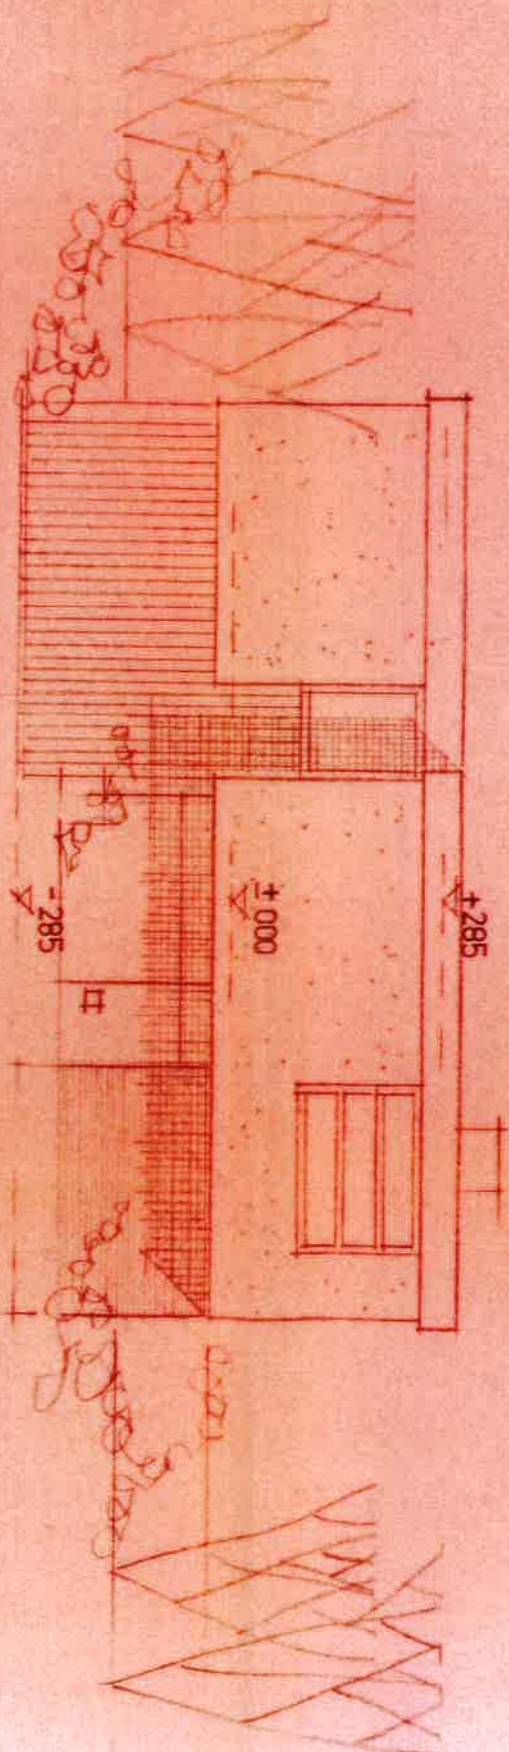

SÜDANSICHT

