

ZUM BAUGESUCH (NACHTRAG)
DES HERRN

GUSTAV SCHWANDER
WYHLEN
BERG STR. 5

UMBAU EINES WOHN. — UND GESCHÄFTSHAUSES
IN WYHLEN GEWANN ORTSETZER LGB. NR. 81 a


— A N S I C H T E N —

MST. 1 / 100


WYHLEN, DEN 13. 12. 65

BAUHERR PLANFERTIGER UND
VERANTW. BAULEITER


OSTEN

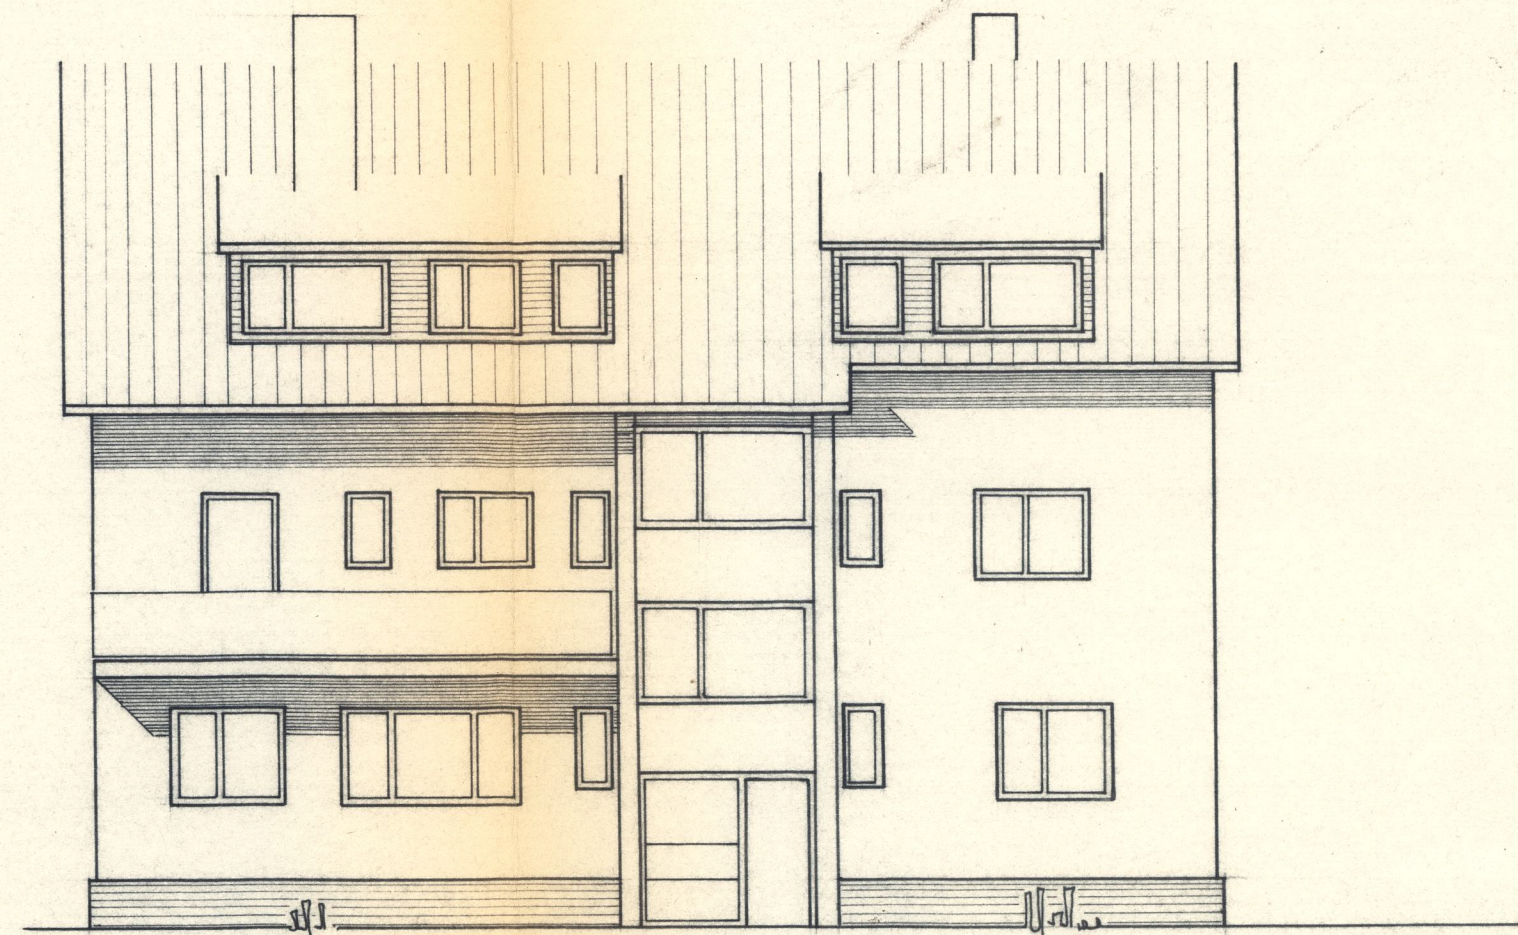

NORDEN

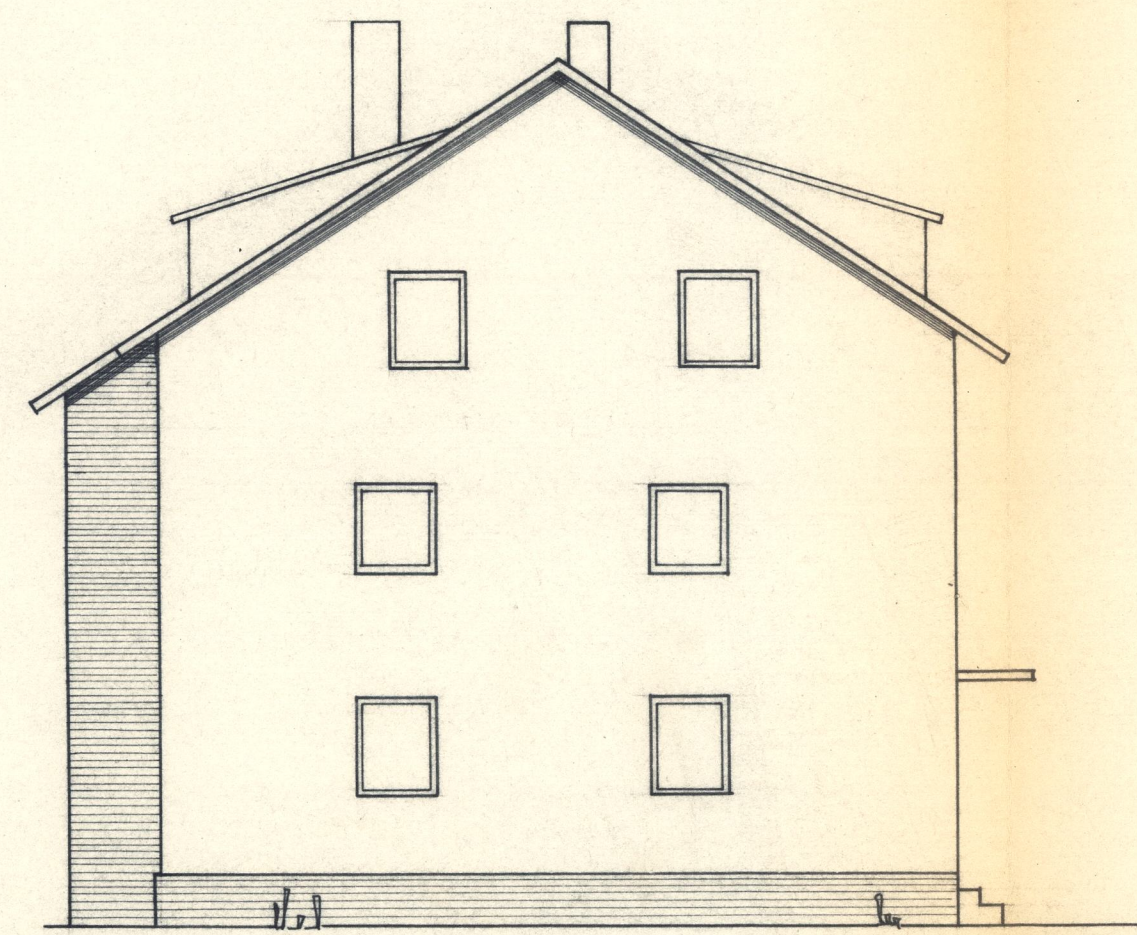

WESTEN

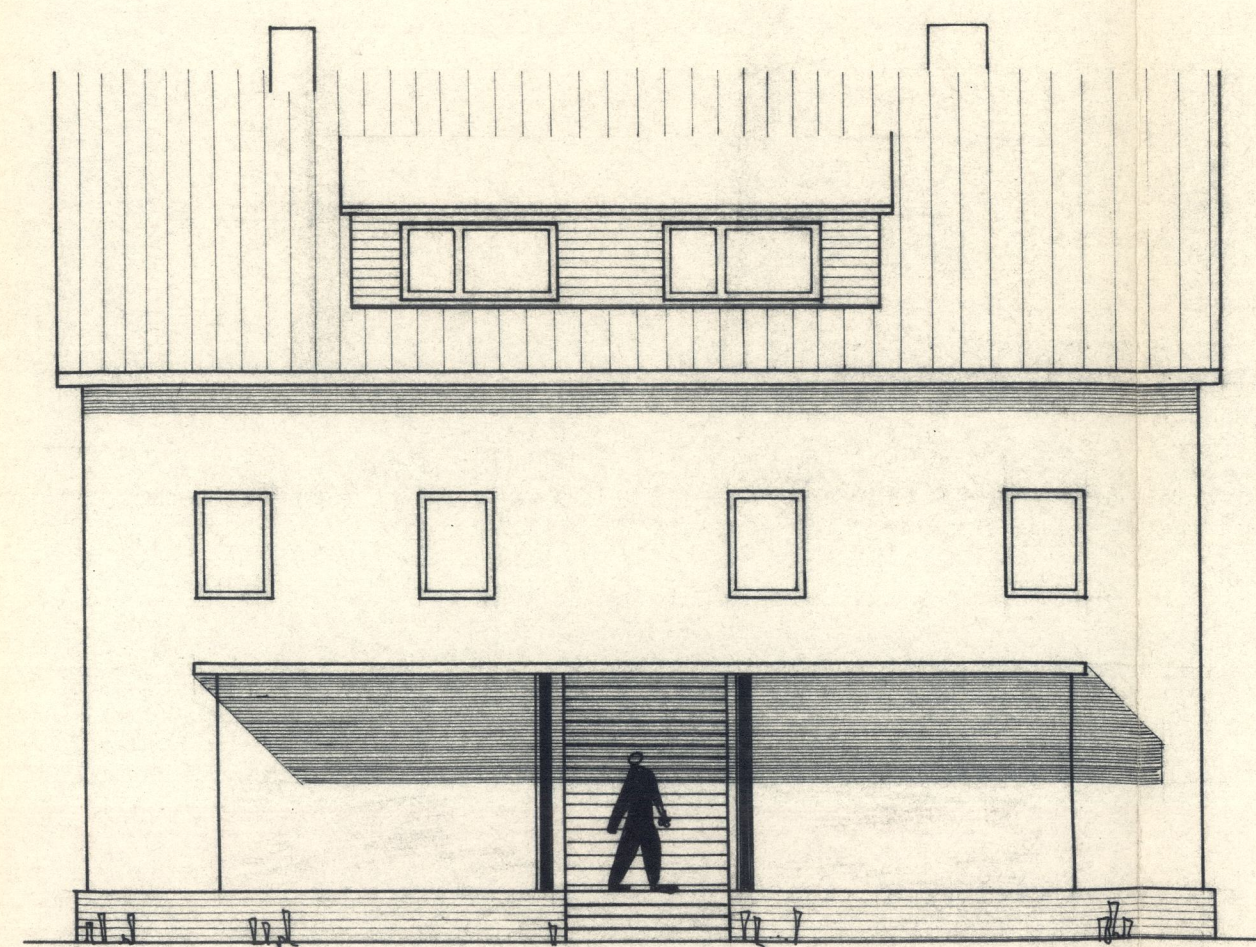

SÜDEN

