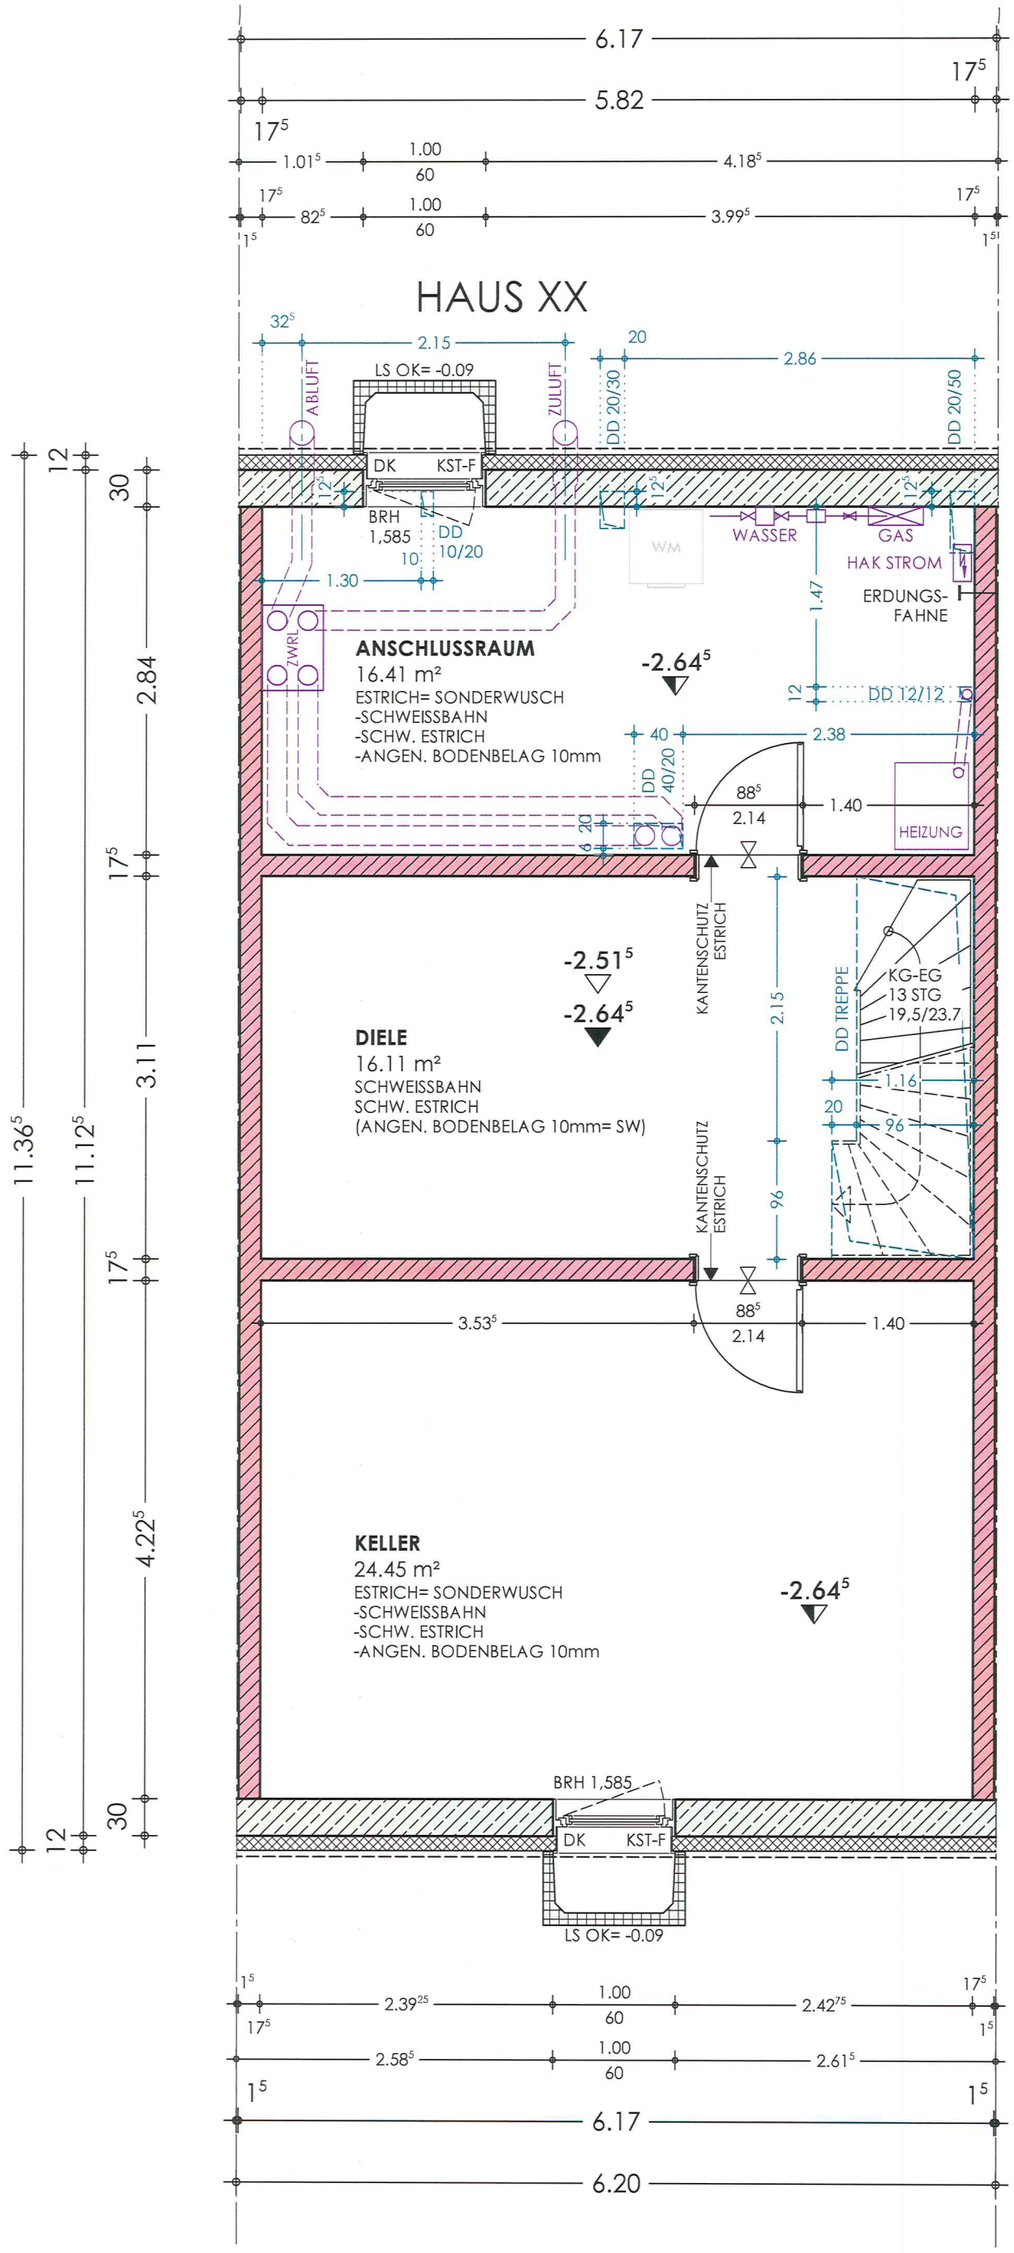
HAUS XX
ANSCHLUSSRAUM
16.41 m²
ESTRICH= SONDERWUSCH
-SCHWEISSBAHN
-SCHW. ESTRICH
-ANGEN. BODENBELAG 10mm
DIELE
16.11 m²
SCHWEISSBAHN
SCHW. ESTRICH
(ANGEN. BODENBELAG 10mm= SW)
KELLER
24.45 m²
ESTRICH= SONDERWUSCH
-SCHWEISSBAHN
-SCHW. ESTRICH
-ANGEN. BODENBELAG 10mm
LS OK= -0.09
ABLUFT
ZULUFT
DK
KST-F
BRH 1,585
DD 10/20
DD 20/30
DD 20/50
WASSER
GAS
HAK STROM
ERDUNGS-FAHNE
WM
ZWRL
DD 12/12
DD 40/20
HEIZUNG
KANTENSCHUTZ ESTRICH
DD TREPPE
KG-EG
13 STG
19,5/23.7
-2.64⁵
-2.51⁵
6.17
5.82
6.20
11.36⁵
11.12⁵

HAUS XX

WC
2.27 m²
SCHW. ESTRICH
FLIESEN

KÜCHE
7.73 m²
SCHW. ESTRICH
FLIESEN

DIELE
6.19 m²
SCHW. ESTRICH
FLIESEN

ESSEN/WOHNEN
40.38 m²
SCHW. ESTRICH
LAMINAT

TERRASSE
GF 12.00 m²
WF 6.00 m²

LS OK= -0.09
BRH 1,08
BRH 1,46
DK
D
GW
ZWRL ABLUFT
ZWRL ZULUFT
RR DN 100
FD 10/20
FD 20/30
FD/DD 20/50
FD 12/12
FD 40/20
DD 54/32
DD ø15
DD 20/25
DD TREPPE
EG-OG
15 STG
18.5/23.7
KG-EG
13 STG
19,5/23.7
±0.00
-0.13
-0.15
RH
F
D-T
DK-T
WS 7/7/85 ab RFB
WD 7/7 UK = RFB +0,78
SICHTSCHUTZWAND
1,80x1,80 m

HAUS XX

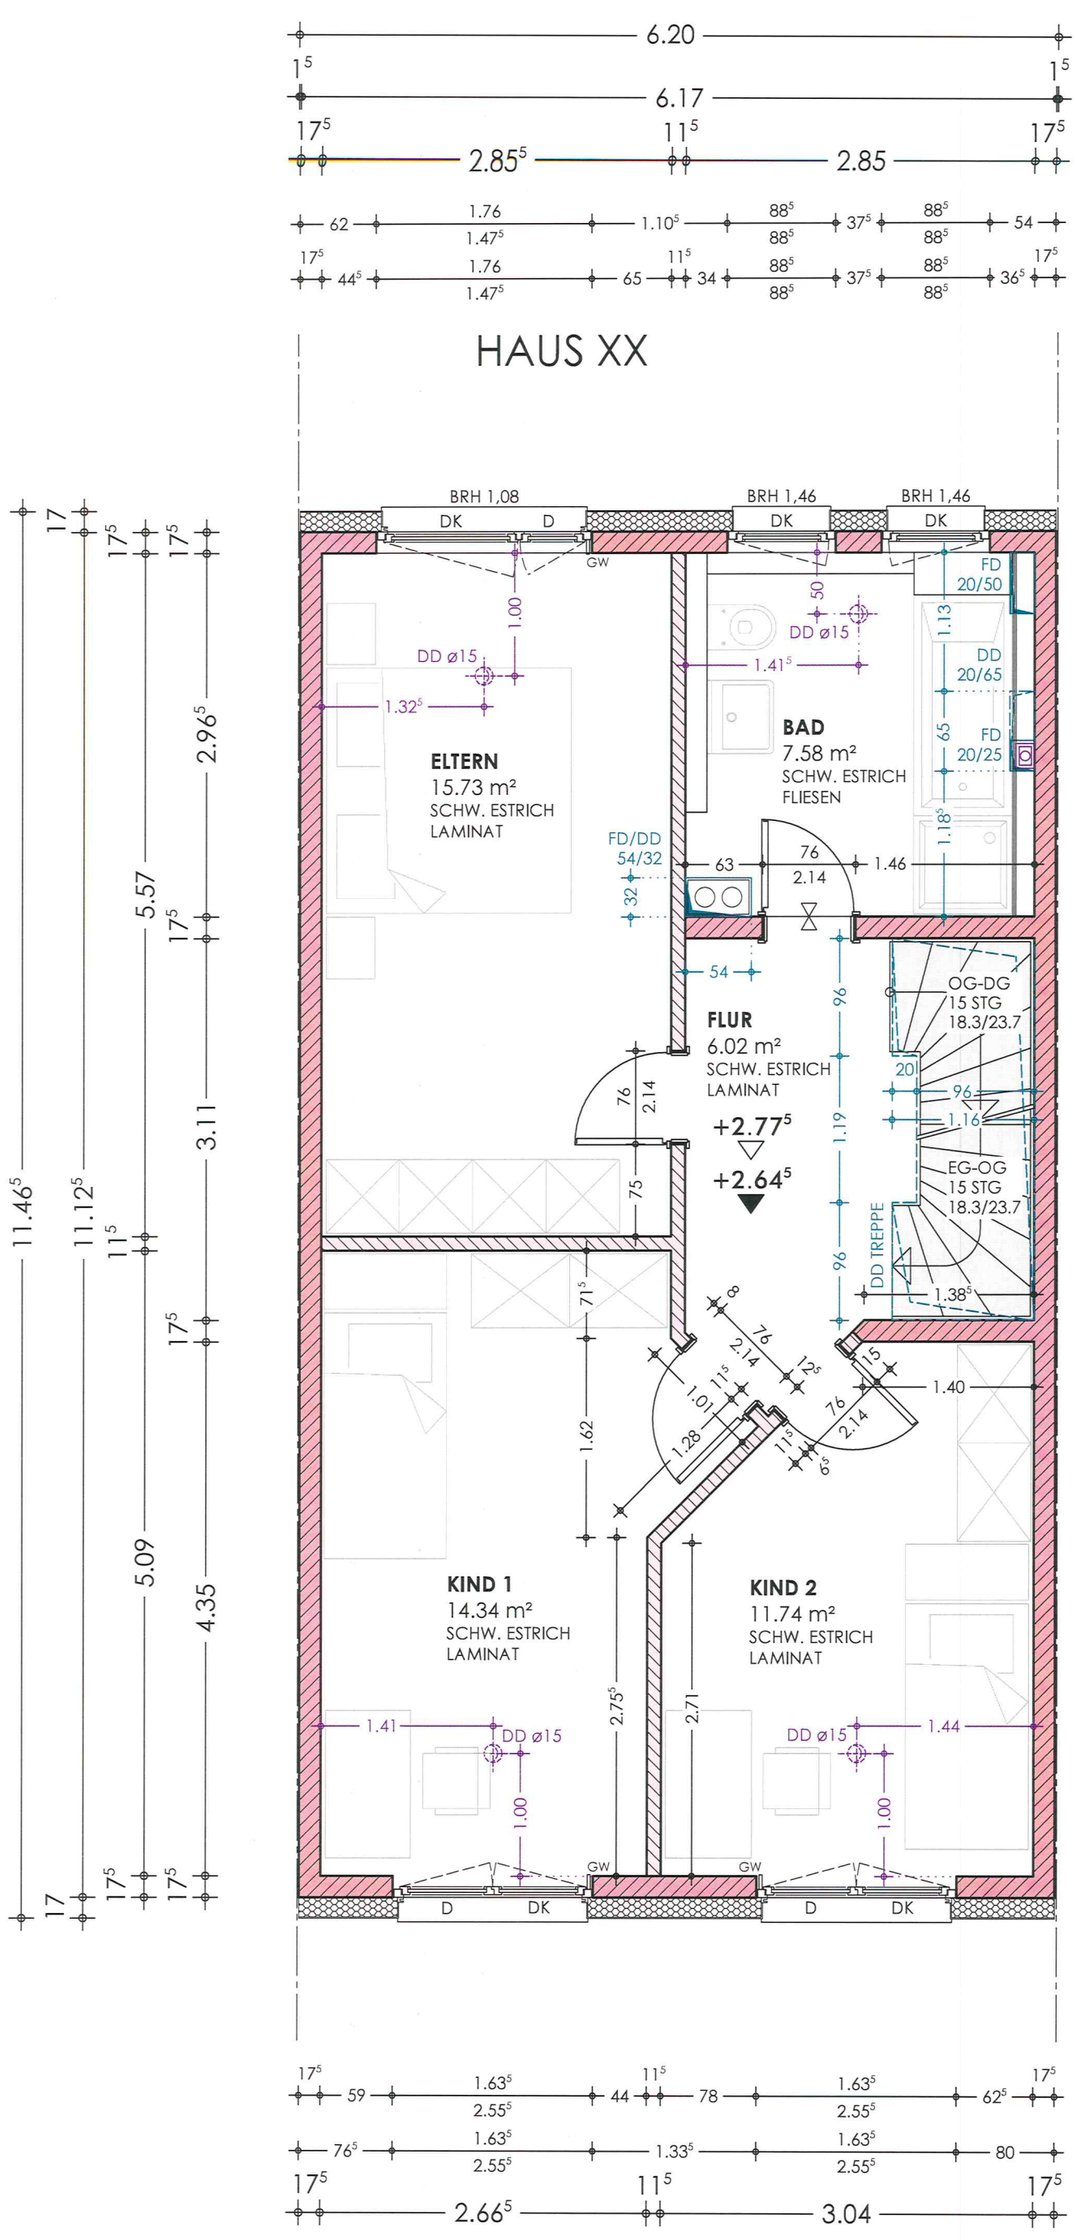
BRH 1,08
DK
D
BRH 1,46
DK
BRH 1,46
DK
GW
FD 20/50
DD ø15
DD ø15
DD 20/65
FD 20/25
ELTERN
15.73 m²
SCHW. ESTRICH
LAMINAT
BAD
7.58 m²
SCHW. ESTRICH
FLIESEN
FD/DD 54/32
76
2.14
63
1.46
54
FLUR
6.02 m²
SCHW. ESTRICH
LAMINAT
+2.77⁵
+2.64⁵
OG-DG
15 STG
18.3/23.7
EG-OG
15 STG
18.3/23.7
DD TREPPE
KIND 1
14.34 m²
SCHW. ESTRICH
LAMINAT
KIND 2
11.74 m²
SCHW. ESTRICH
LAMINAT
DD ø15
DD ø15
GW
GW
D
DK
D
DK

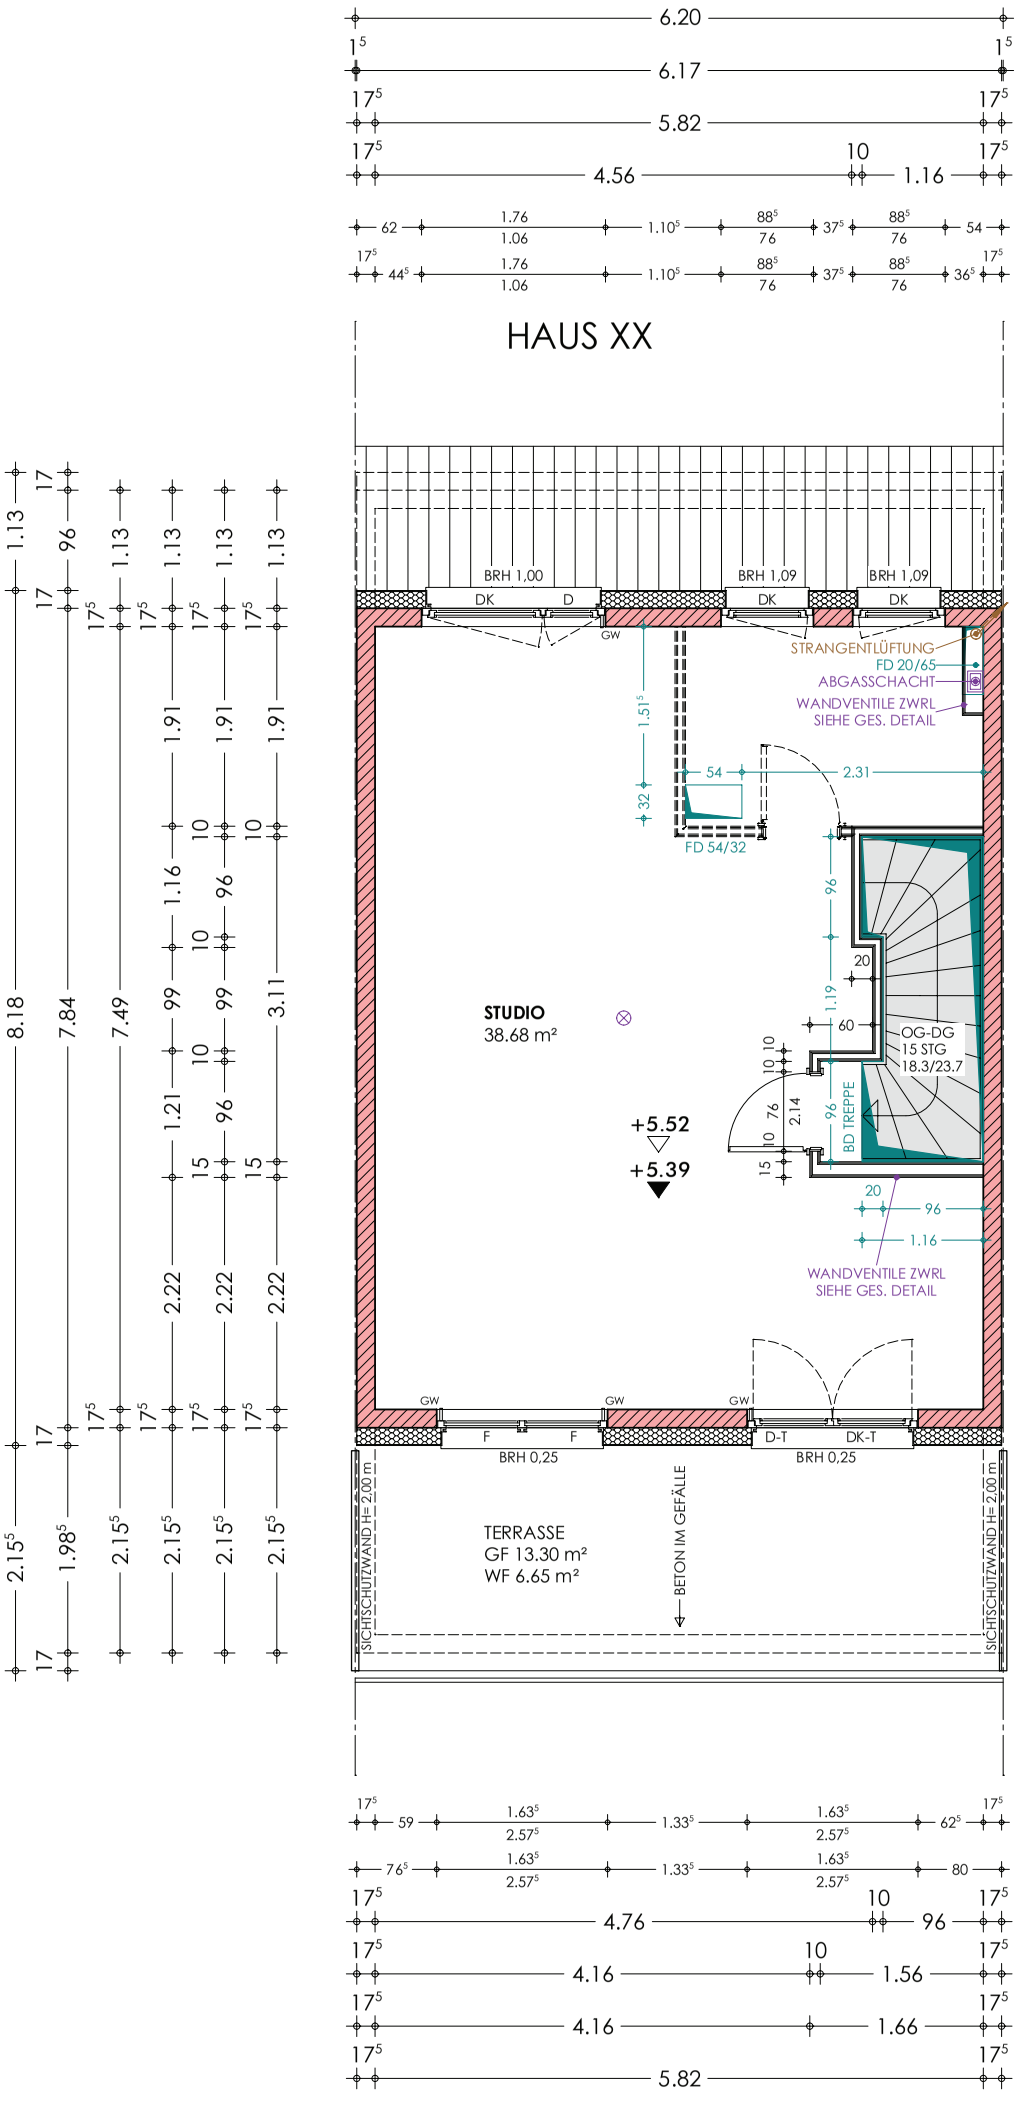
HAUS XX
STUDIO
38.68 m²
TERRASSE
GF 13.30 m²
WF 6.65 m²
BRH 1,00
BRH 1,09
BRH 1,09
DK
D
DK
DK
GW
STRANGENTLÜFTUNG
FD 20/65
ABGASSCHACHT
WANDVENTILE ZWRL
SIEHE GES. DETAIL
FD 54/32
OG-DG
15 STG
18.3/23.7
BD TREPPE
+5.52
+5.39
WANDVENTILE ZWRL
SIEHE GES. DETAIL
F
F
D-T
DK-T
BRH 0,25
BRH 0,25
BETON IM GEFÄLLE
SICHTSCHUTZWAND H= 2.00 m
SICHTSCHUTZWAND H= 2.00 m
6.20
6.17
5.82
4.56
1.16
4.76
4.16
1.56
4.16
1.66
5.82
8.18
7.84
7.49
3.11

HAUS XX

BRH 1,00 | BRH 1,09 | BRH 1,09

DK | D | DK | DK

GW

STRANGENTLÜFTUNG

WANDVENTILE ZWRL
SIEHE GES. DETAIL

FD 20/65

BAD
4.78 m²
SCHW. ESTRICH
FLIESEN

ABGAS-
SCHACHT

VW RH

VW H=125 cm

FD
54/32

STUDIO
33.08 m²
SCHW. ESTRICH
LAMINAT

+5.52
+5.39

OG-DG
15 STG
18.3/23.7

BD TREPPE

WANDVENTILE ZWRL
SIEHE GES. DETAIL

GW | GW | GW

F | F | D-T | DK-T

BRH 0,25 | BRH 0,25

SICHTSCHUTZWAND H= 2,00 m

SICHTSCHUTZWAND H= 2,00 m

TERRASSE
GF 13.30 m²
WF 6.65 m²

BETON IM GEFÄLLE