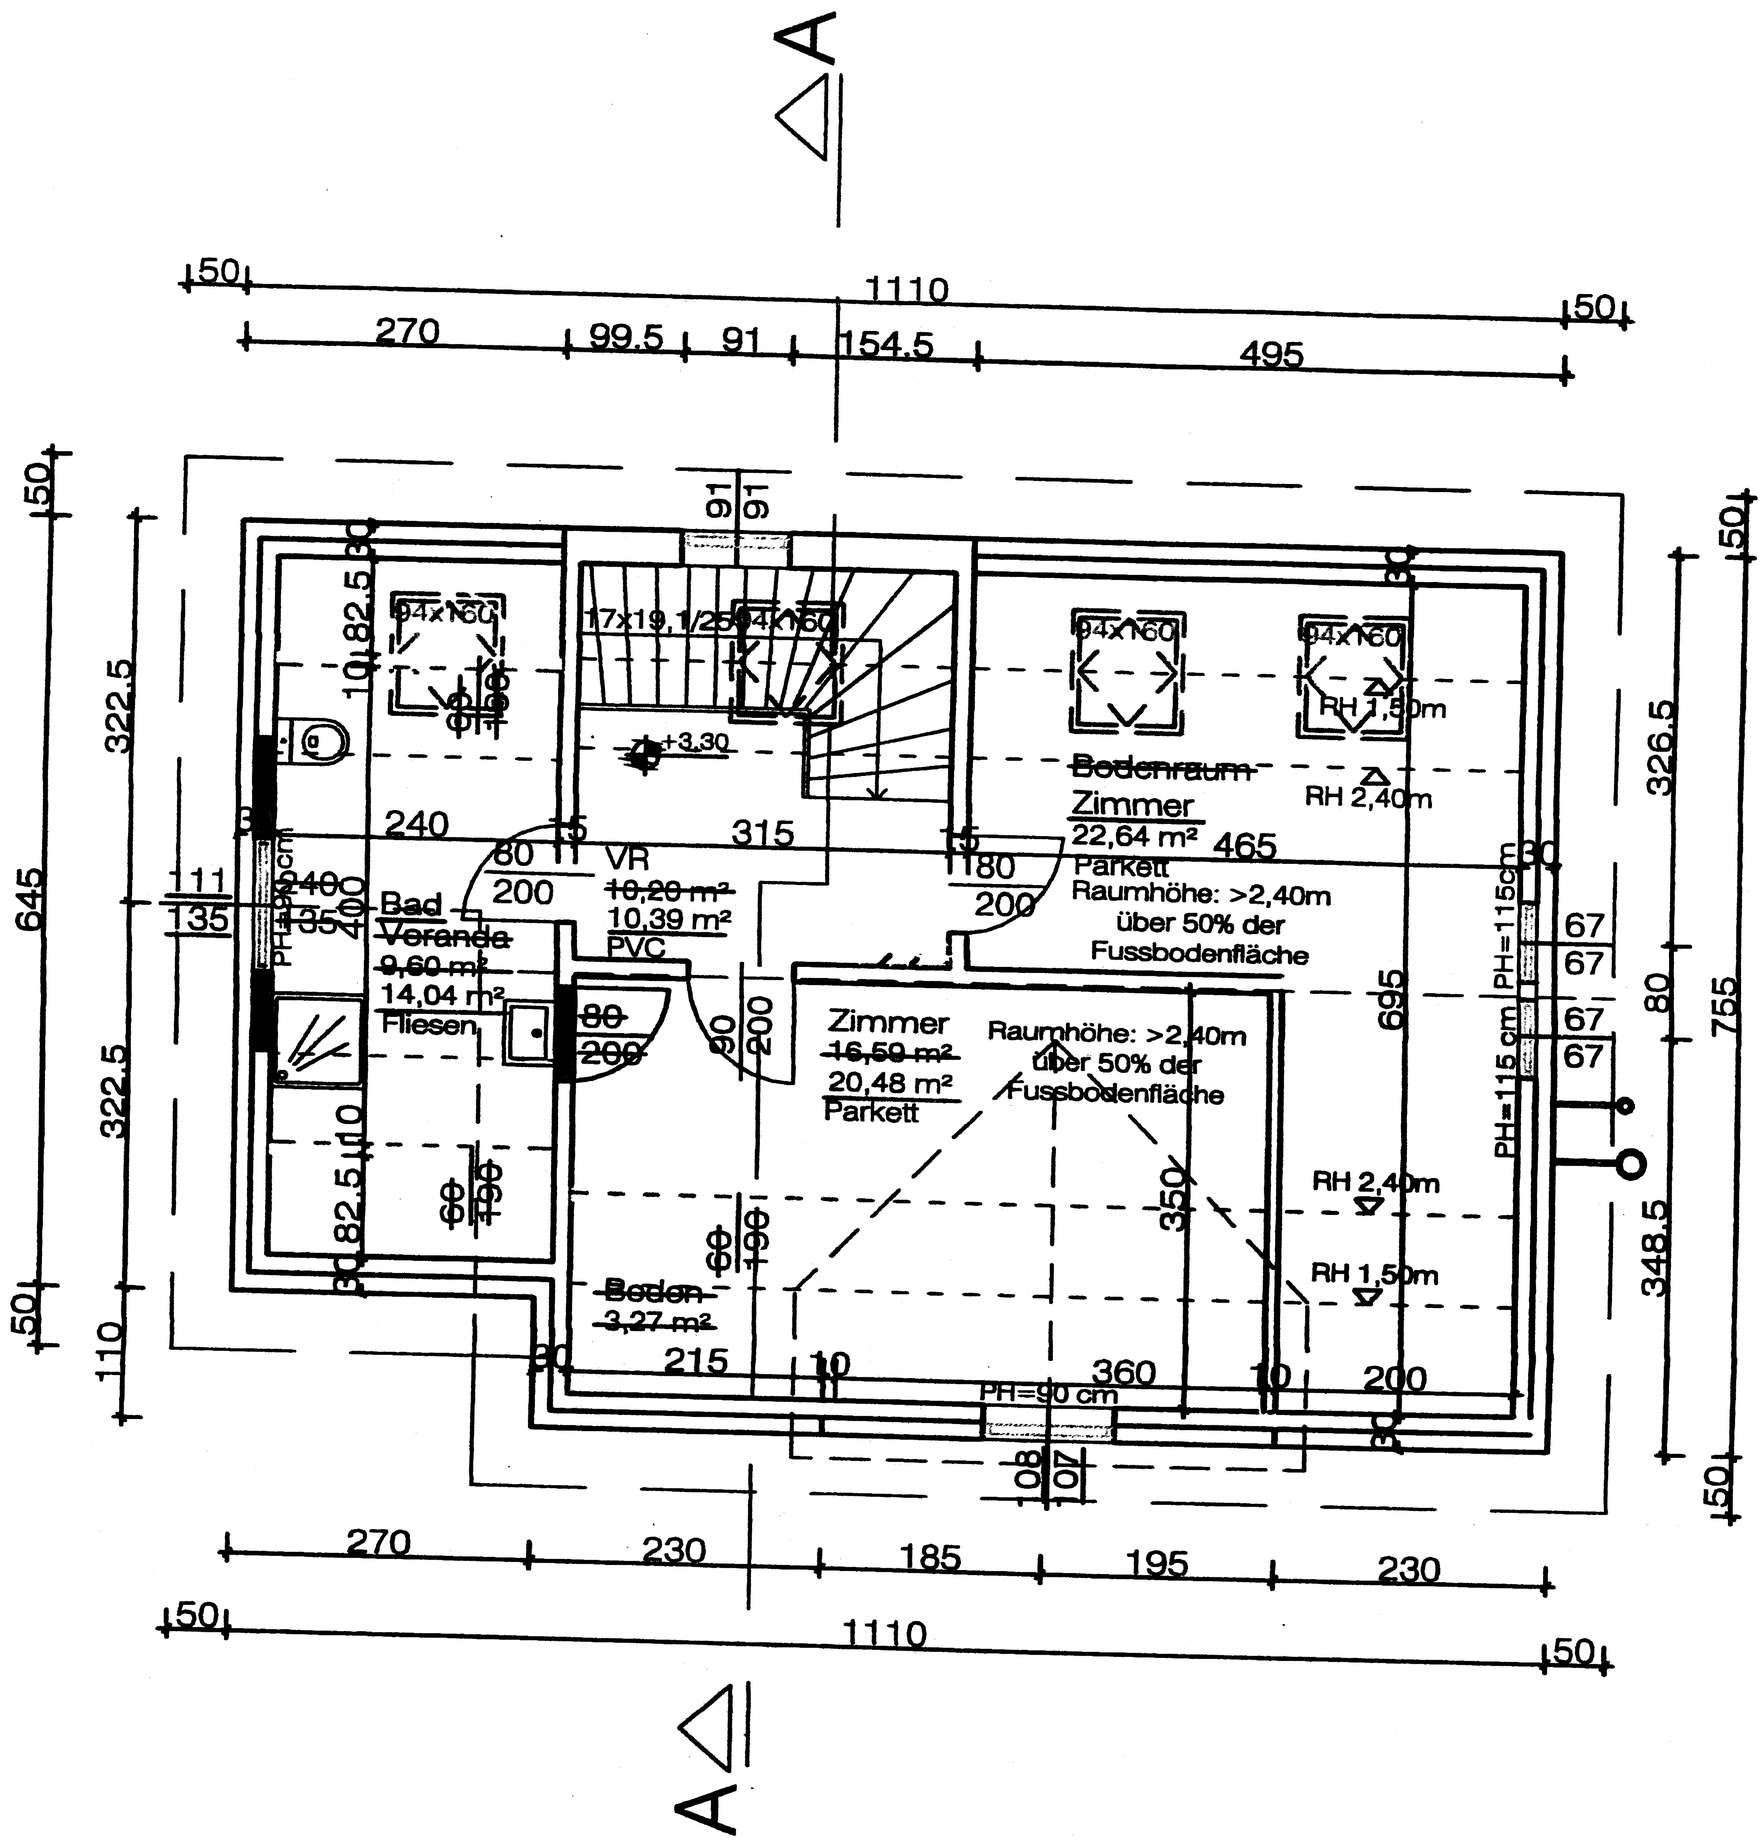

GRUNDRISS DACHGESCHOSS

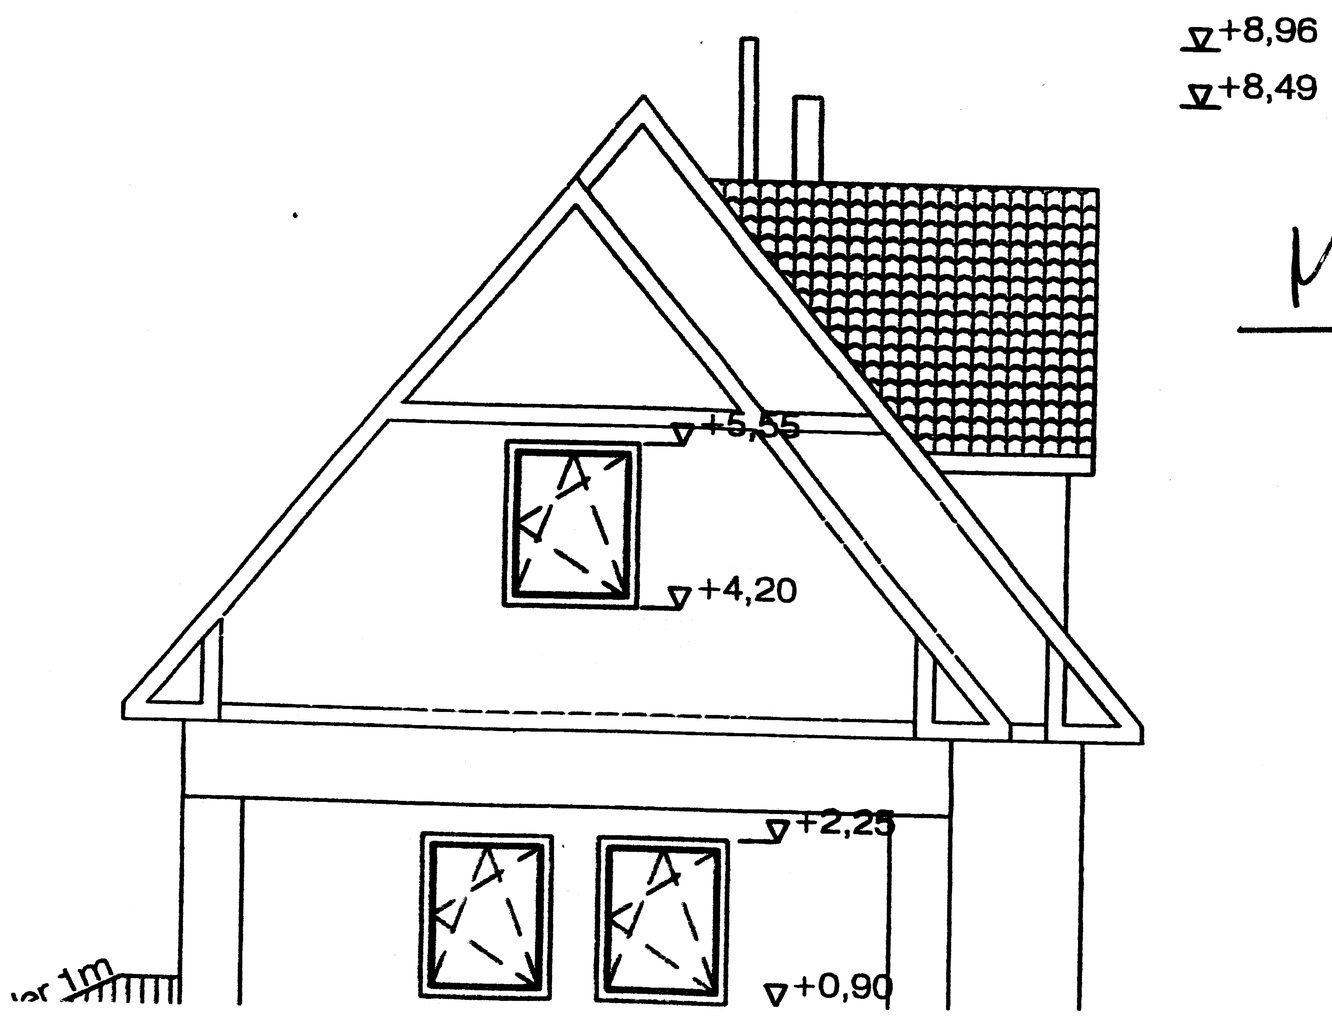

M 1:100