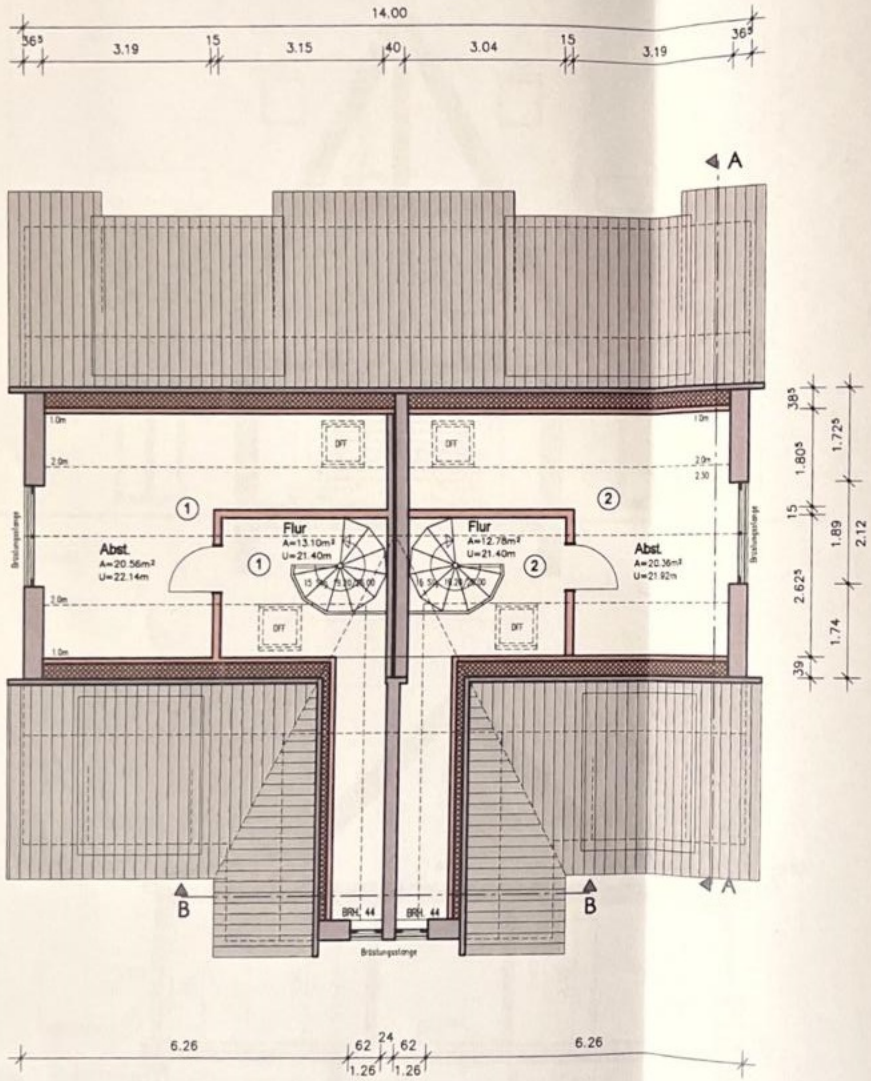

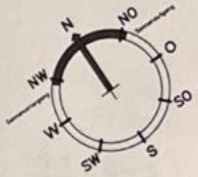

Dies sind Bauantragsunterlagen, keine Ausführungspläne! Alle Maße sind am Bau zu prüfen! Unstimmigkeiten sind unverzüglich beim Planverfasser anzuzeigen!

Angaben der Statik sind bindend! Änderungen nach statischer Berechnung bleiben vorbehalten!

Die Lage von Sanitärobjekten gilt nur als Vorschlag! Die endgültige Lage und Anordnung ist durch weiterführende Planung durch einen Haustechniker oder eine qualifizierte Fachfirma festzulegen!

Die Darstellung der Küche(n) gilt nur als Vorschlag! Die endgültige Lage und Anordnung ist durch weiterführende Planung durch einen Küchenplaner oder eine qualifizierte Fachfirma festzulegen!

Alle Abdichtungen und Feuchtigkeitssperren sind nach DIN 18195 und DIN 1053 auszuführen!

Die Inhalte der Ausführung bestimmen sich nach dem jeweils gültigen Bauvertrag, in der Wertigkeit gefolgt von den Bauzeichnungen.

Ausführung der Wärmedämmung gem. Wärmeschutznachnachweis!

Zugehörig zur Bauvorlage 29 19-22

Bruttogrundrissfläche:	120,11 m²
Nettogrundrissfläche:	66,80 m²

Bauherr:	
Bauvorhaben:	Umbau eines Doppelhauses mit 2WE
Bauort:	Am Dorfteich 9, 18209 Steffenshagen
Darstellung:	Grundriss Spitzboden
Phase:	Entwurfs-/Genehmigungsplanung
Gezeichnet: SC	Maßstab 1:100 Datei: Blatt-Nr.: A5
Datum: 21.03.2022	
Projekt: CG294-19	

mit CADDER erstellt
Der Verfasser

INGENIEURKAMMER MECKLENBURG-VORPOMMERN
Dipl.-Ing. Andreas Geisler
Bauvorlageberechtigter Ing.