


# Spitzboden

1:50

Achtung:  
Alle Maße sind Circa-Maße!  
Die Möblierung ist ein Vorschlag von uns -  
kein Muss und kein Ist!

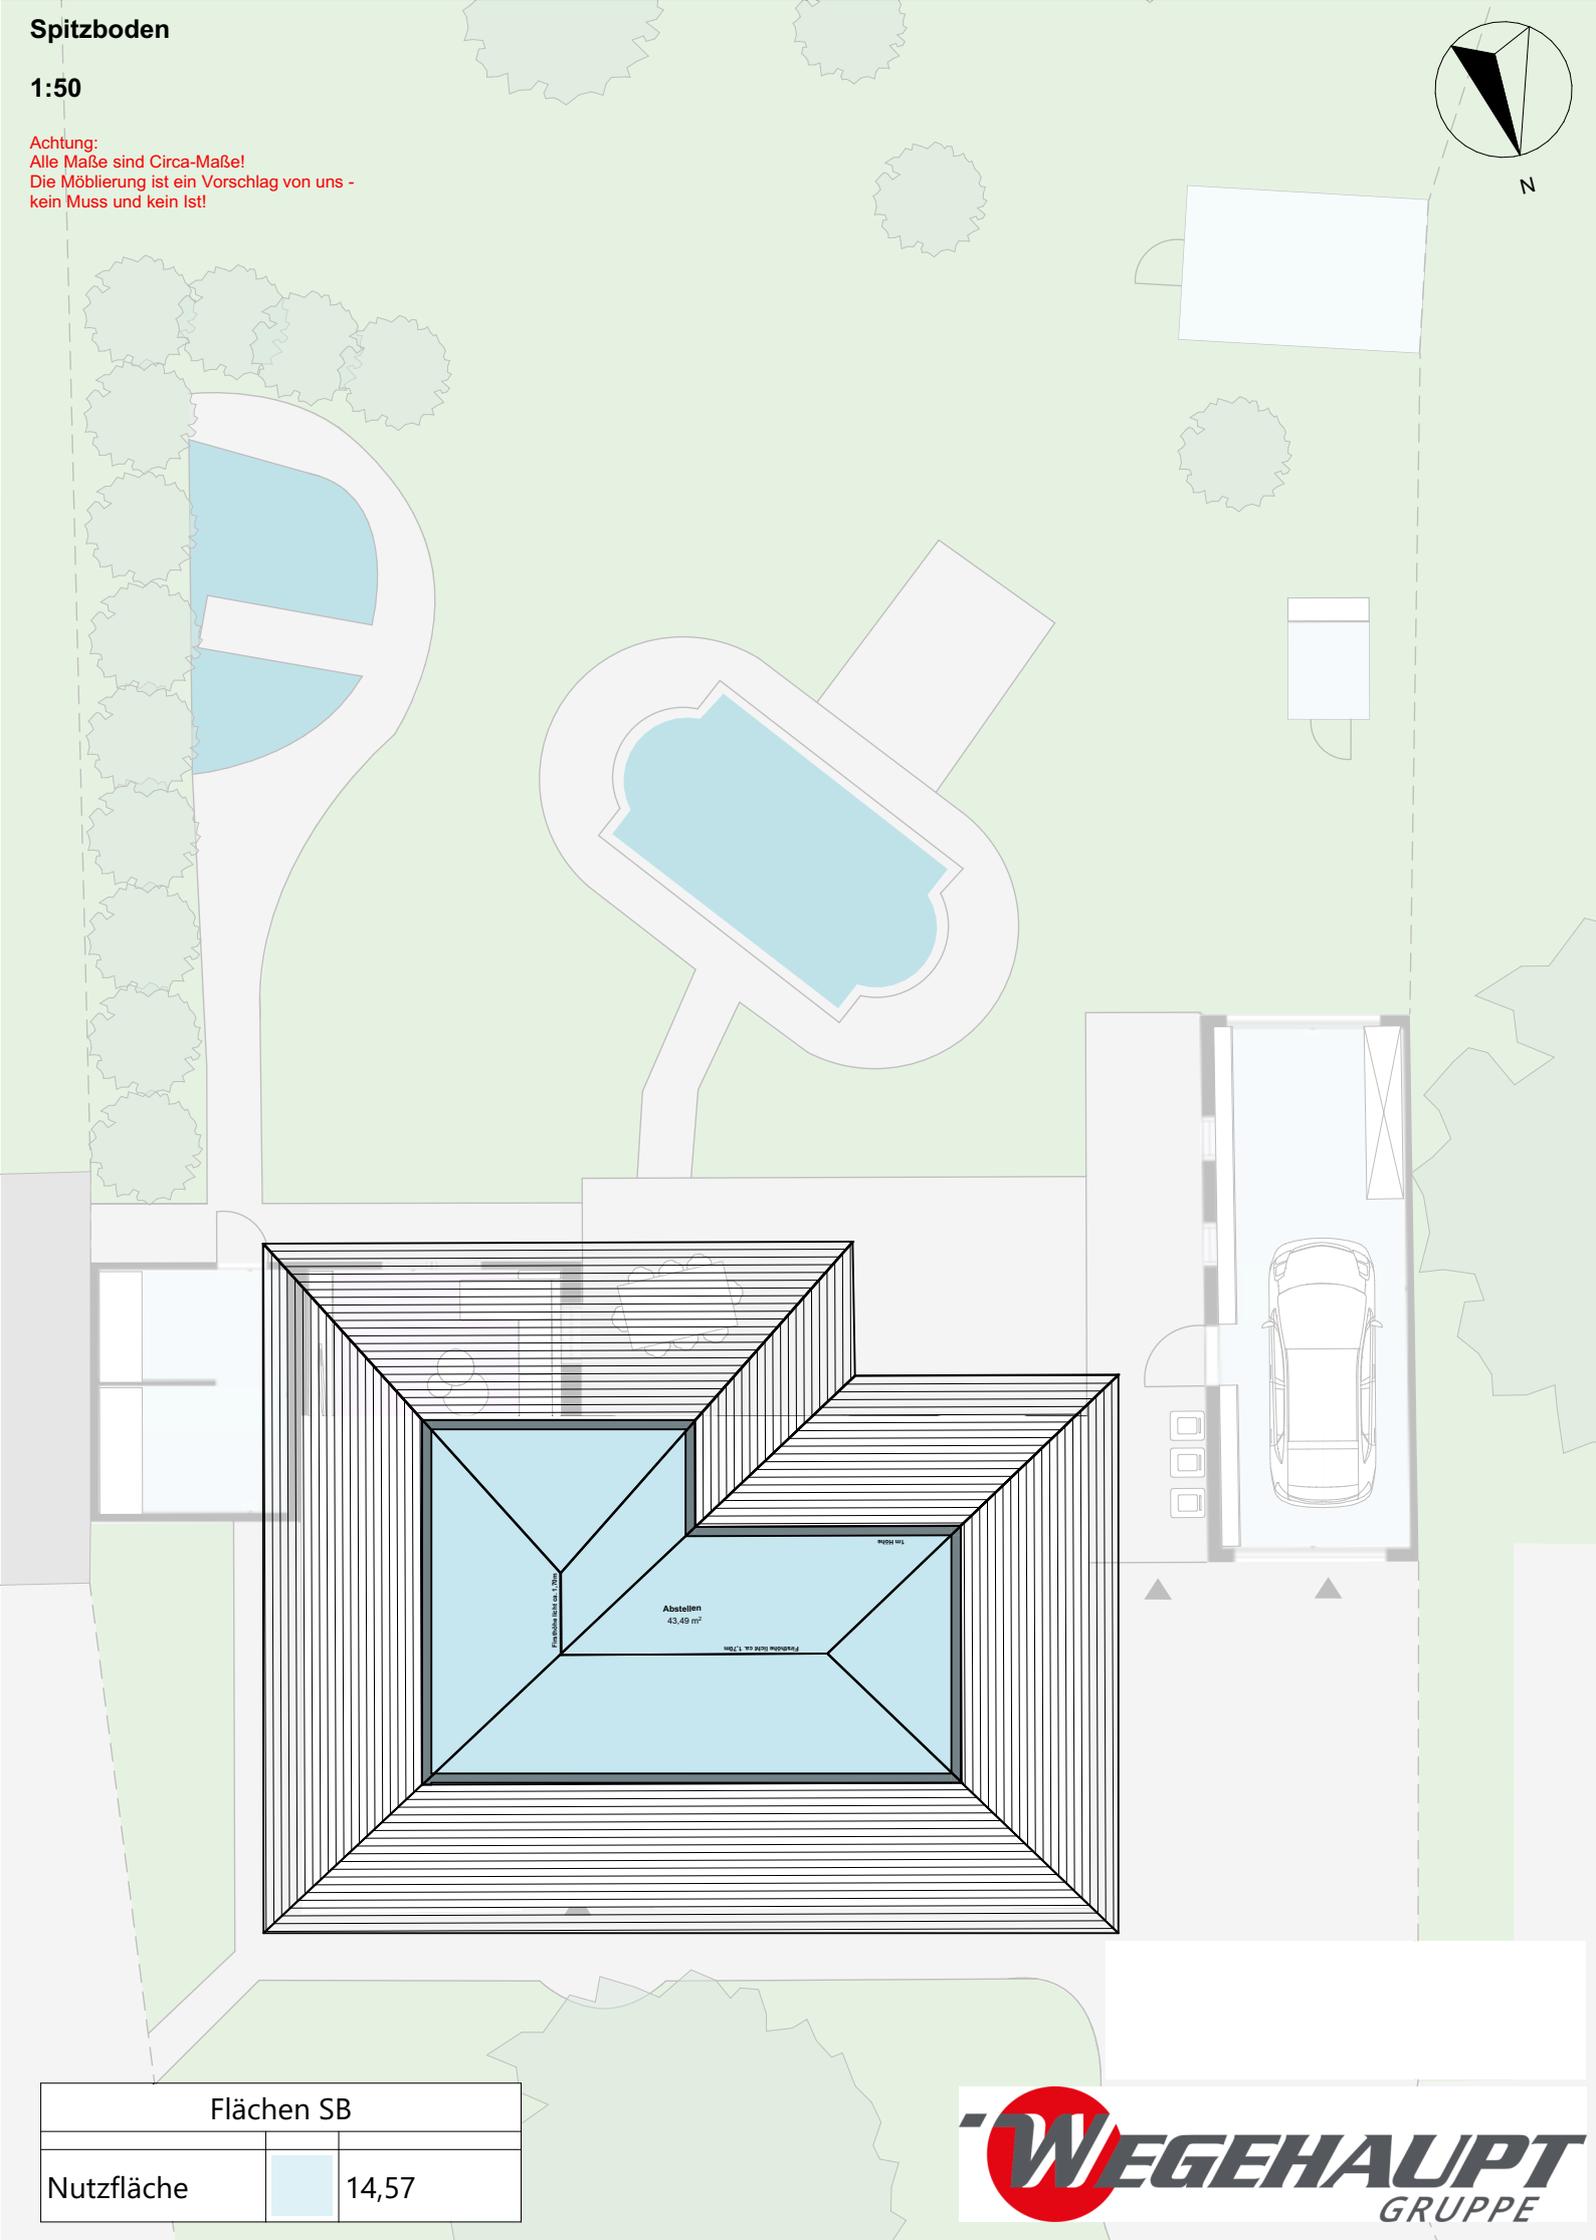

## Flächen SB

Nutzfläche

14,57