


DRAHTZAUN

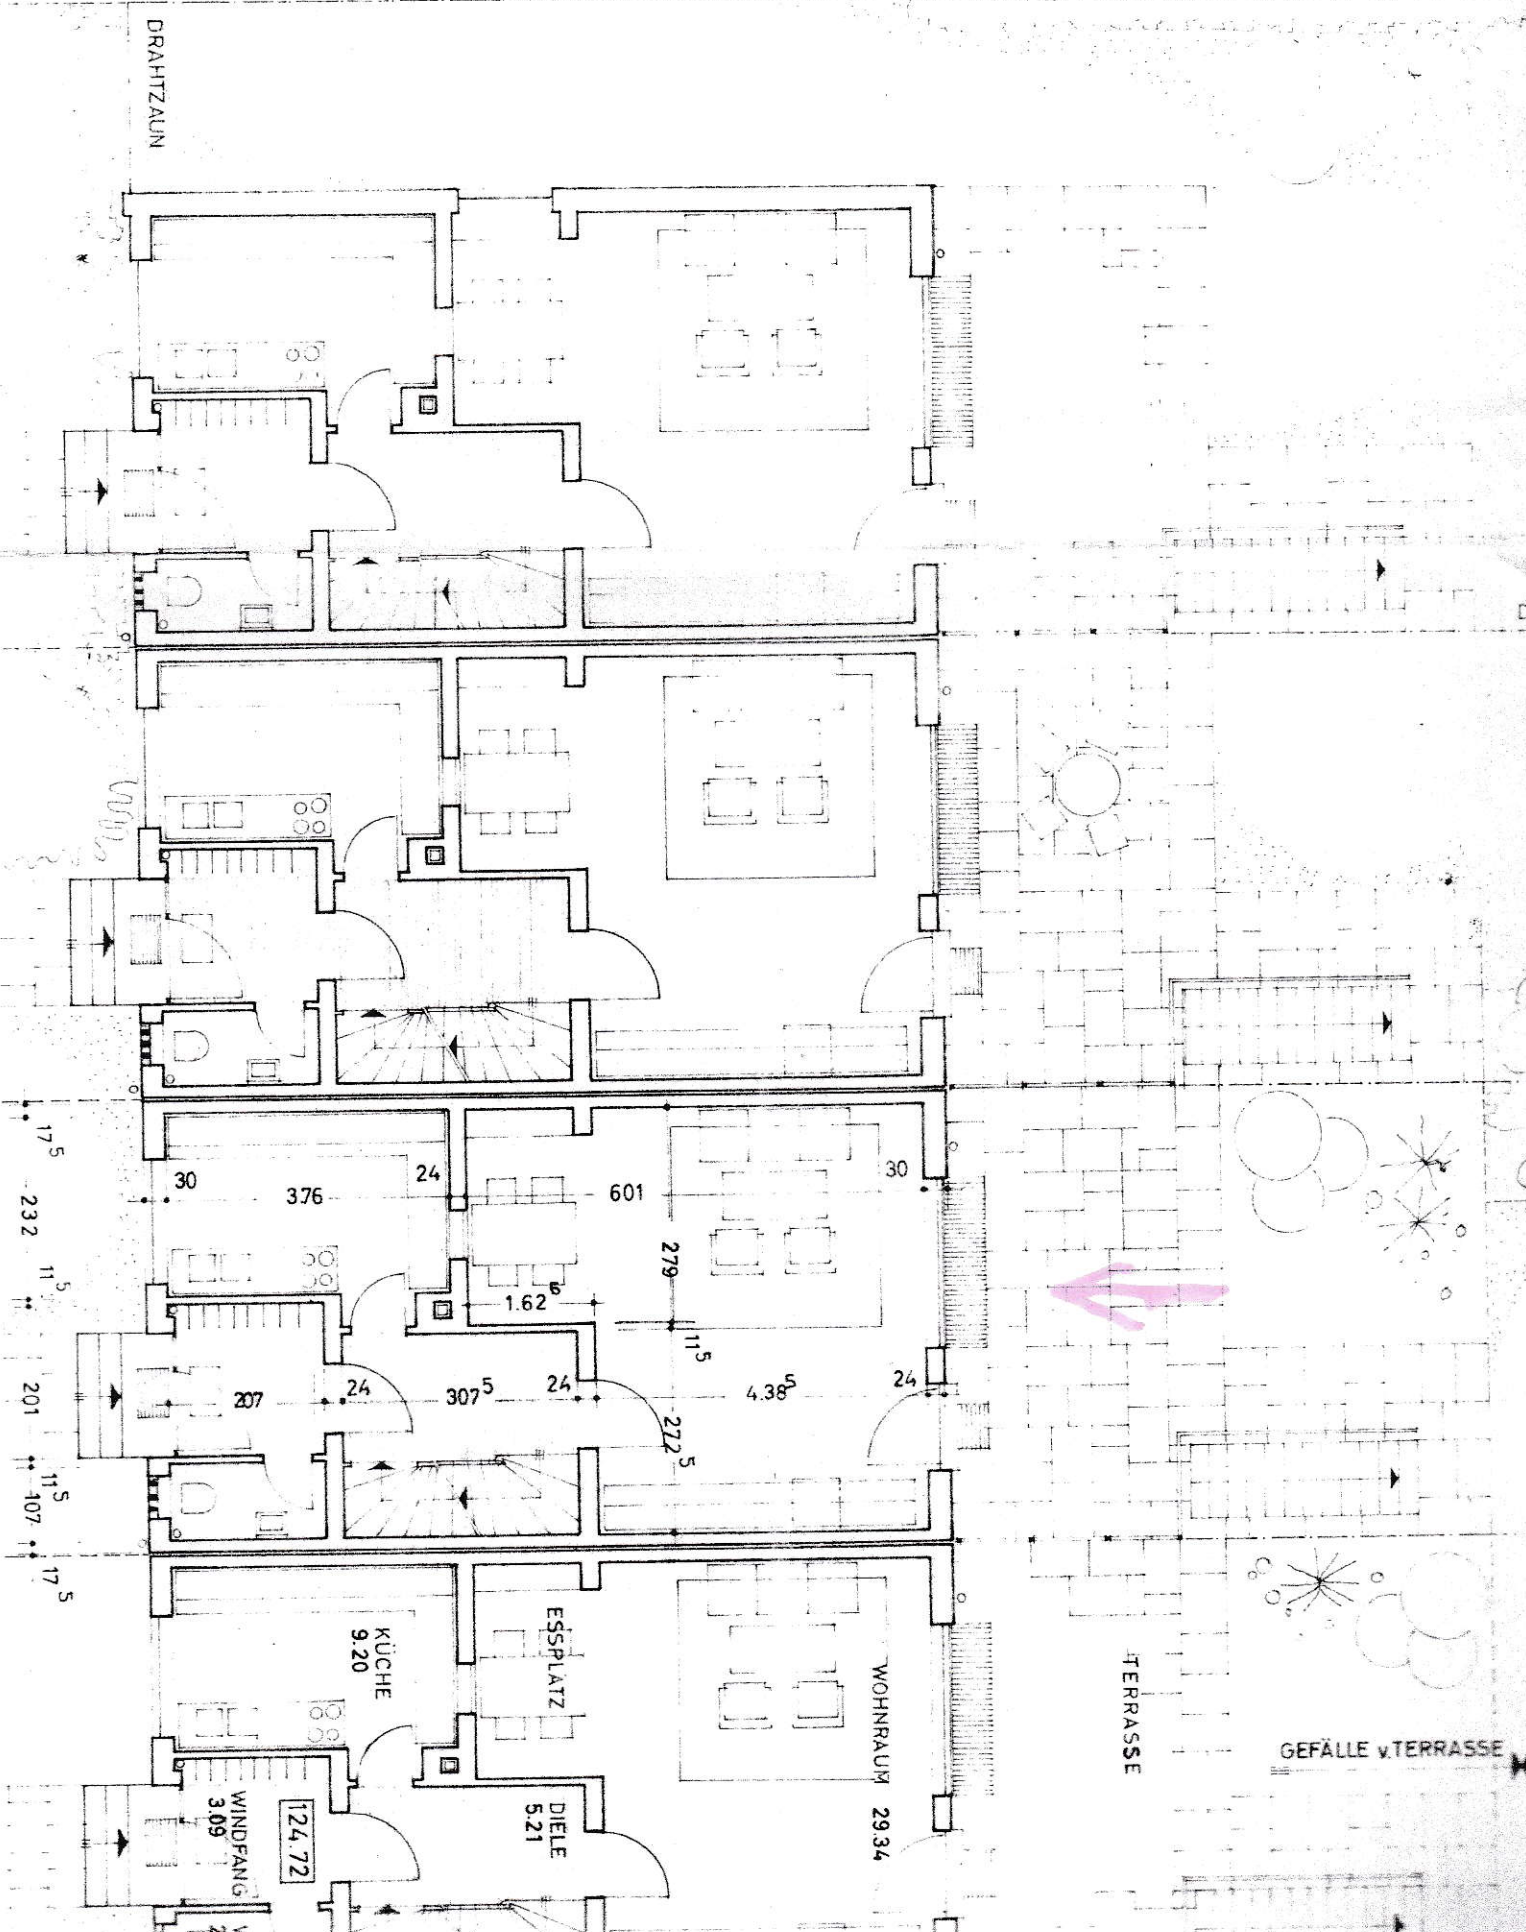

17.5
232
11.5
201
11.5
107
17.5

30 376 24 601 30
279 11.5 4.38⁵
1.62 11.5 272.5
24 307.5 24 24

WOHNRAUM 29.34
DIELE 5.21
ESSPLATZ
KÜCHE 9.20
WINDFANG 3.09
124.72
W 21

TERRASSE

GEFÄLLE v. TERRASSE