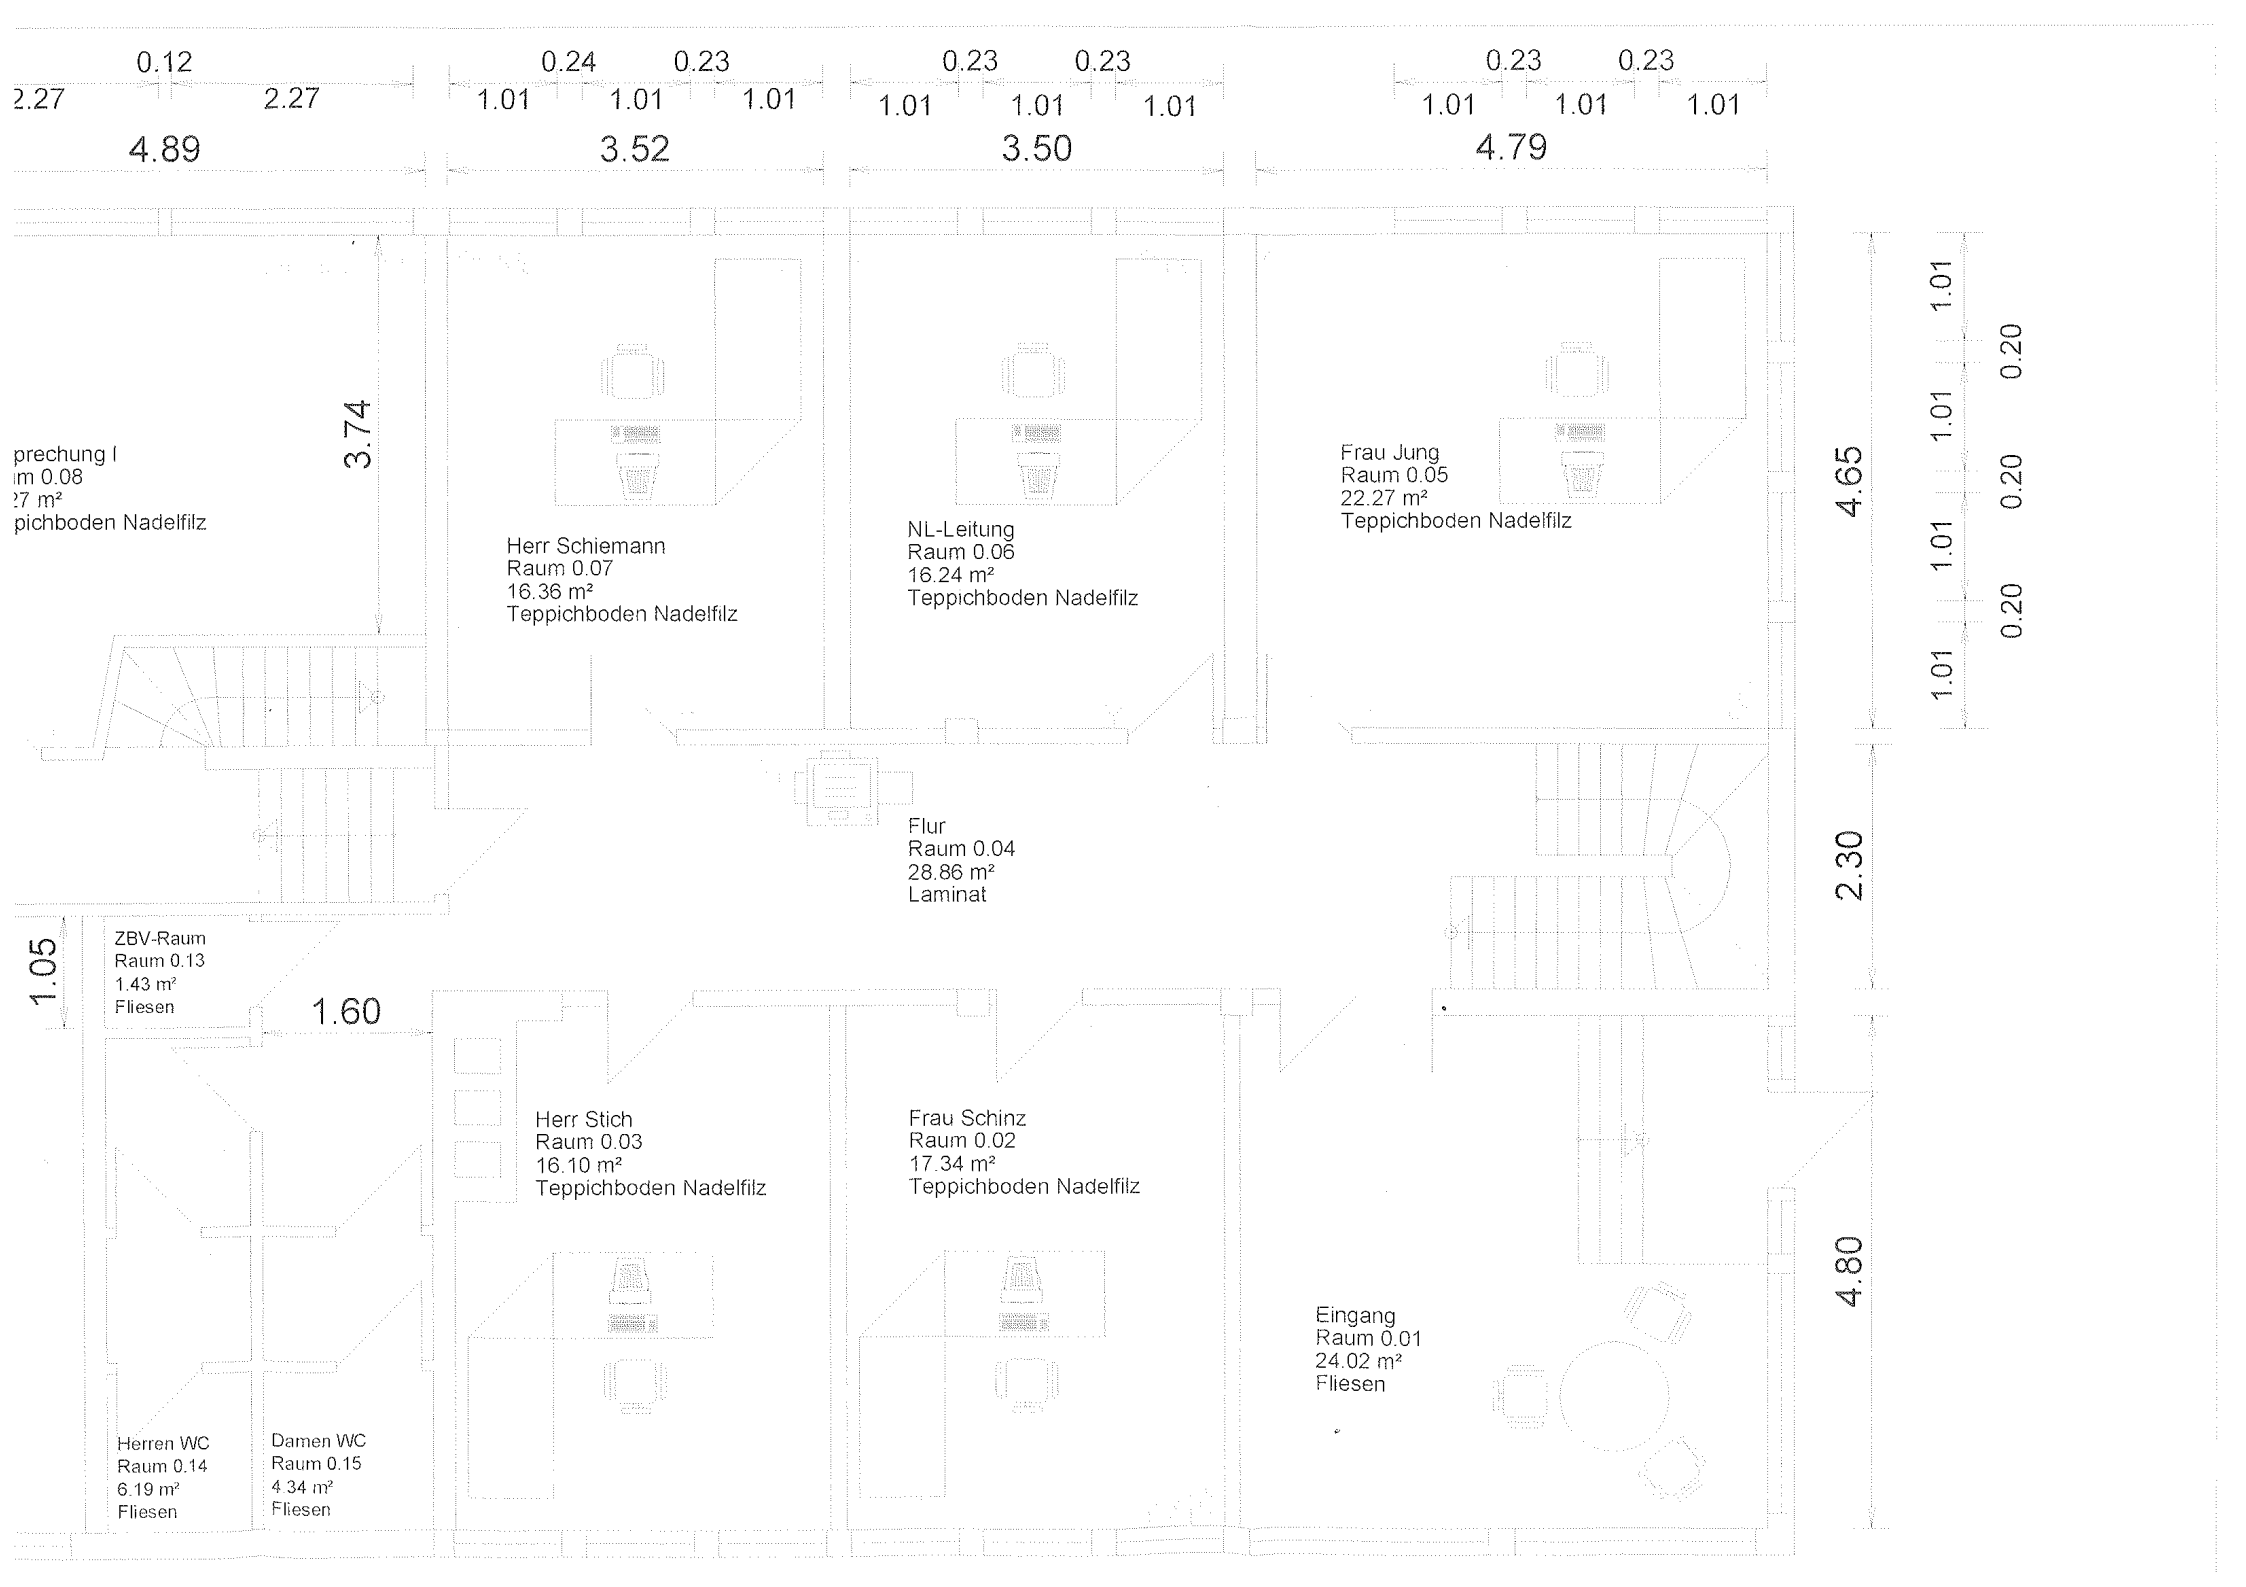
0.12
2.27
2.27
4.89
0.24
0.23
1.01
1.01
1.01
3.52
0.23
0.23
1.01
1.01
1.01
3.50
0.23
0.23
1.01
1.01
1.01
4.79
3.74
prechung I
m 0.08
7 m²
pichboden Nadelfilz
Herr Schiemann
Raum 0.07
16.36 m²
Teppichboden Nadelfilz
NL-Leitung
Raum 0.06
16.24 m²
Teppichboden Nadelfilz
Frau Jung
Raum 0.05
22.27 m²
Teppichboden Nadelfilz
4.65
1.01
1.01
1.01
1.01
0.20
0.20
0.20
Flur
Raum 0.04
28.86 m²
Laminat
2.30
1.05
ZBV-Raum
Raum 0.13
1.43 m²
Fliesen
1.60
Herr Stich
Raum 0.03
16.10 m²
Teppichboden Nadelfilz
Frau Schinz
Raum 0.02
17.34 m²
Teppichboden Nadelfilz
Eingang
Raum 0.01
24.02 m²
Fliesen
4.80
Herren WC
Raum 0.14
6.19 m²
Fliesen
Damen WC
Raum 0.15
4.34 m²
Fliesen