

Prüfungsamt

Gütersloh, den 15. JAN. 1970

Der Stadtdirektor
 als untere Bauaufsichtsbehörde
[Signature]

Genehmigt

Gütersloh, den 15. JAN. 1970

Der Stadtdirektor
 als untere Bauaufsichtsbehörde
 i. V.



W O H N H A U S
 DES HERRN MARTIN PLÜMER
 GÜTERSLOH DESSAUERSTR. 89



GRUNDRISS
 SCHNITT

M. 1 : 100



BAUHERR
[Signature]

BETREUER

ARCHITEKT
 HELMUT KORNFIELD
 ARCHITEKT
 483 GÜTERSLOH, Körnerstr. 45

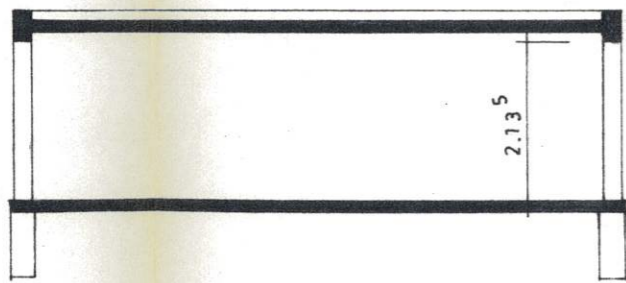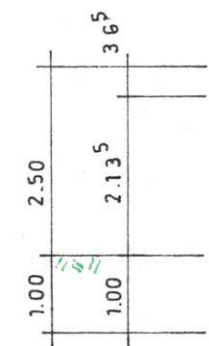

S C H N I T T

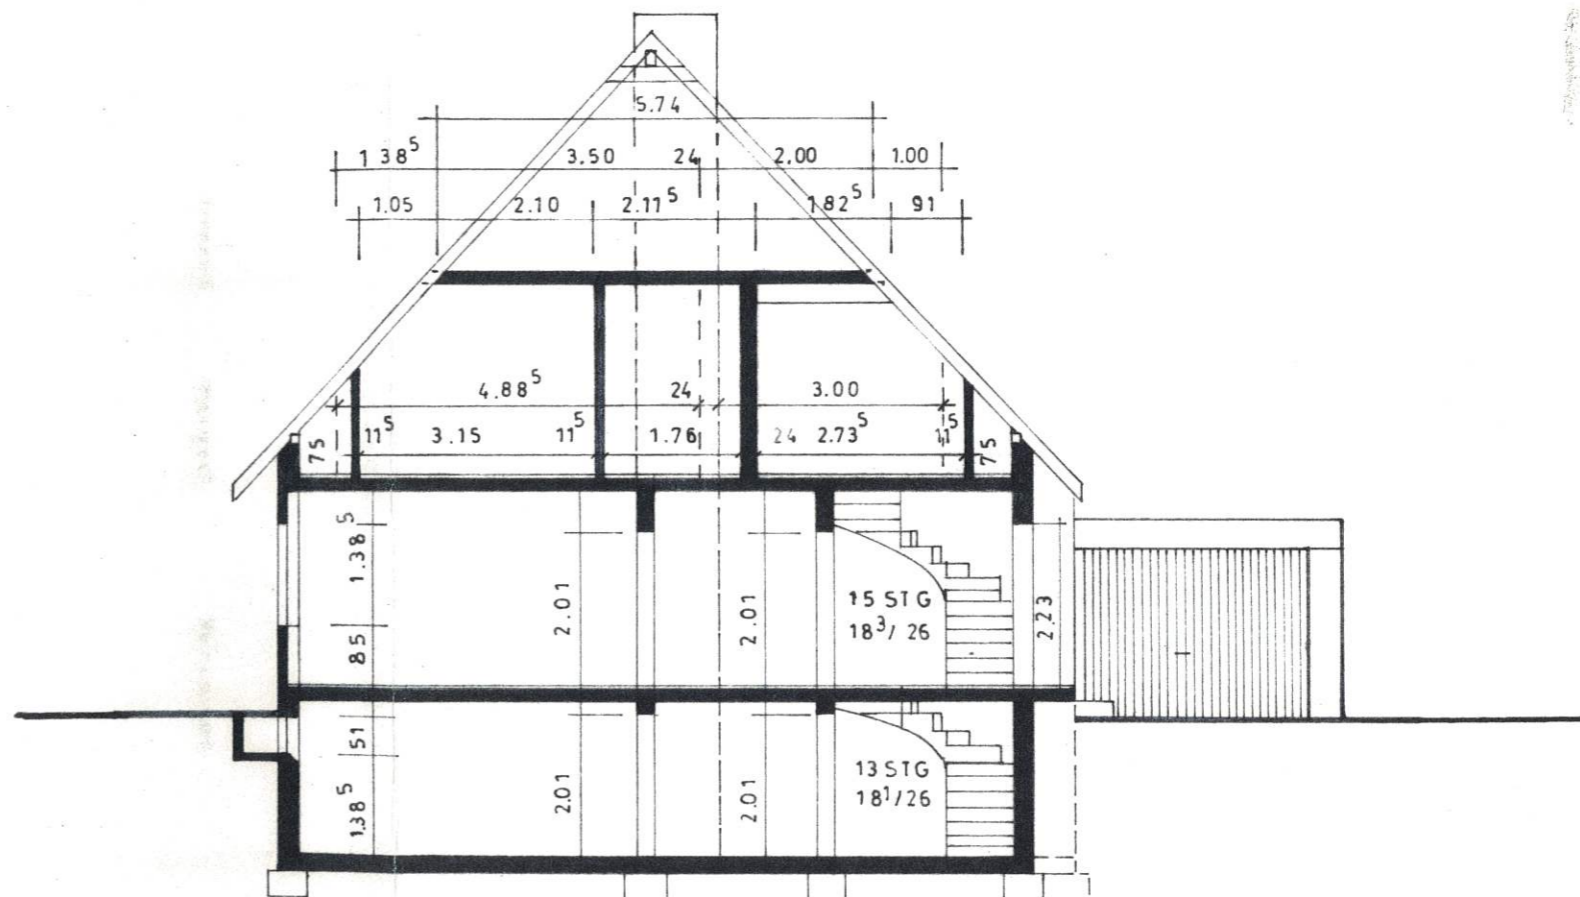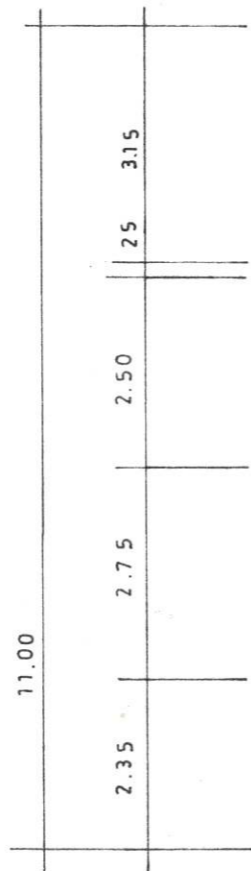

Q U E R S C H N I T T

Bauaufsichtlich geprüft

Gütersloh, den 15. JAN. 1970

Der Stadtdirektor
als untere Bauaufsichtsbehörde
Finsterkamp

Genehmigt

Gütersloh, den 15. JAN. 1970

Der Stadtdirektor
als untere Bauaufsichtsbehörde
i. V.



Plümer

W O H N H A U S
DES HERRN MARTIN PLÜMER
GÜTERSLOH DESSAUERSTR. 89

GRUNDRISS E

M. 1 : 100

BAUHERR

Plümer


BETREUER






ARCHITEKT

HELMUT KORNFIELD
ARCHITEKT
483 GÜTERSLOH, Körnerstr. 45

G Ü T E R S L O H

D E N 4. 11. 1969

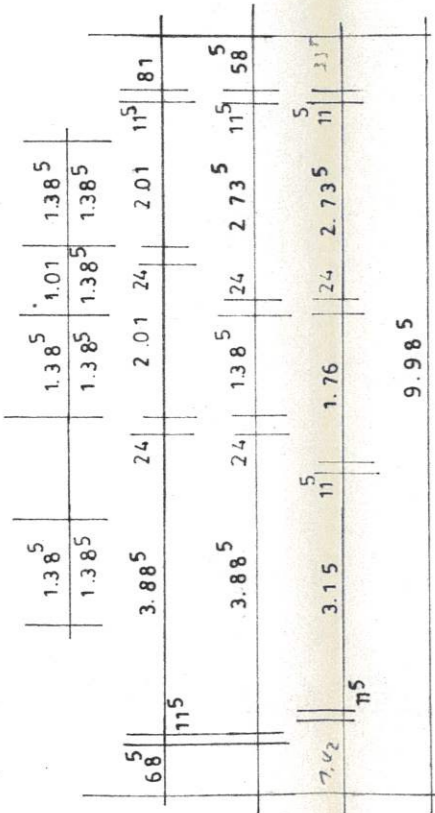

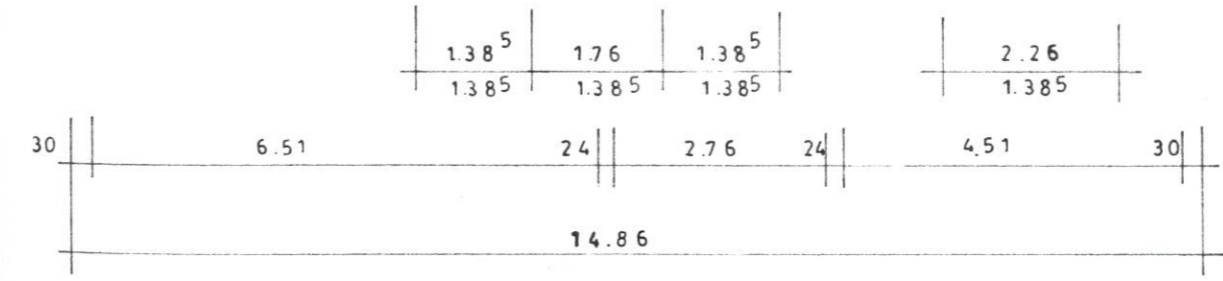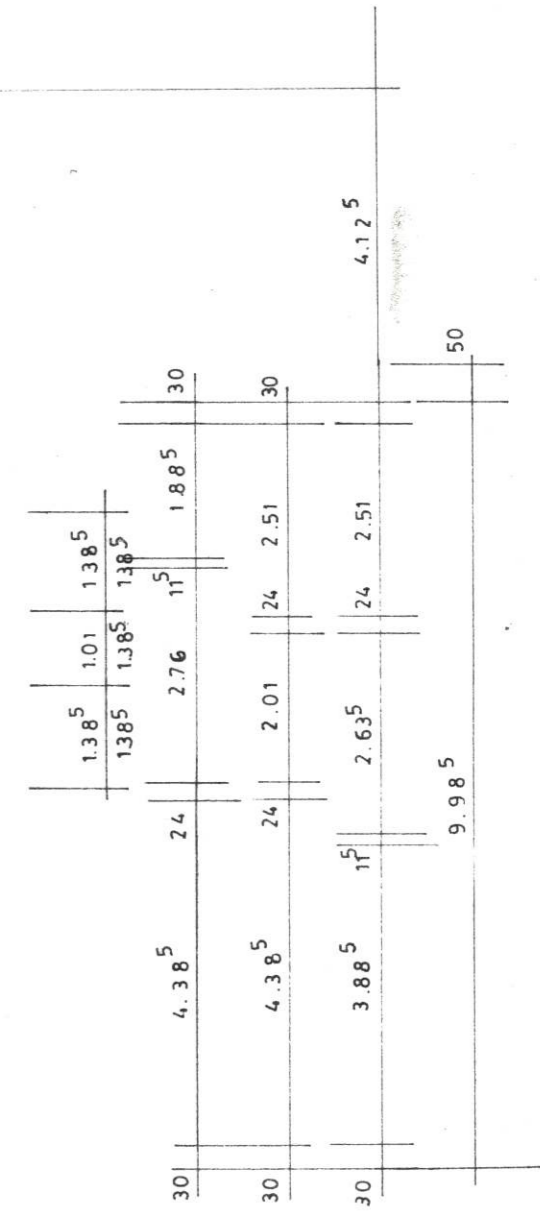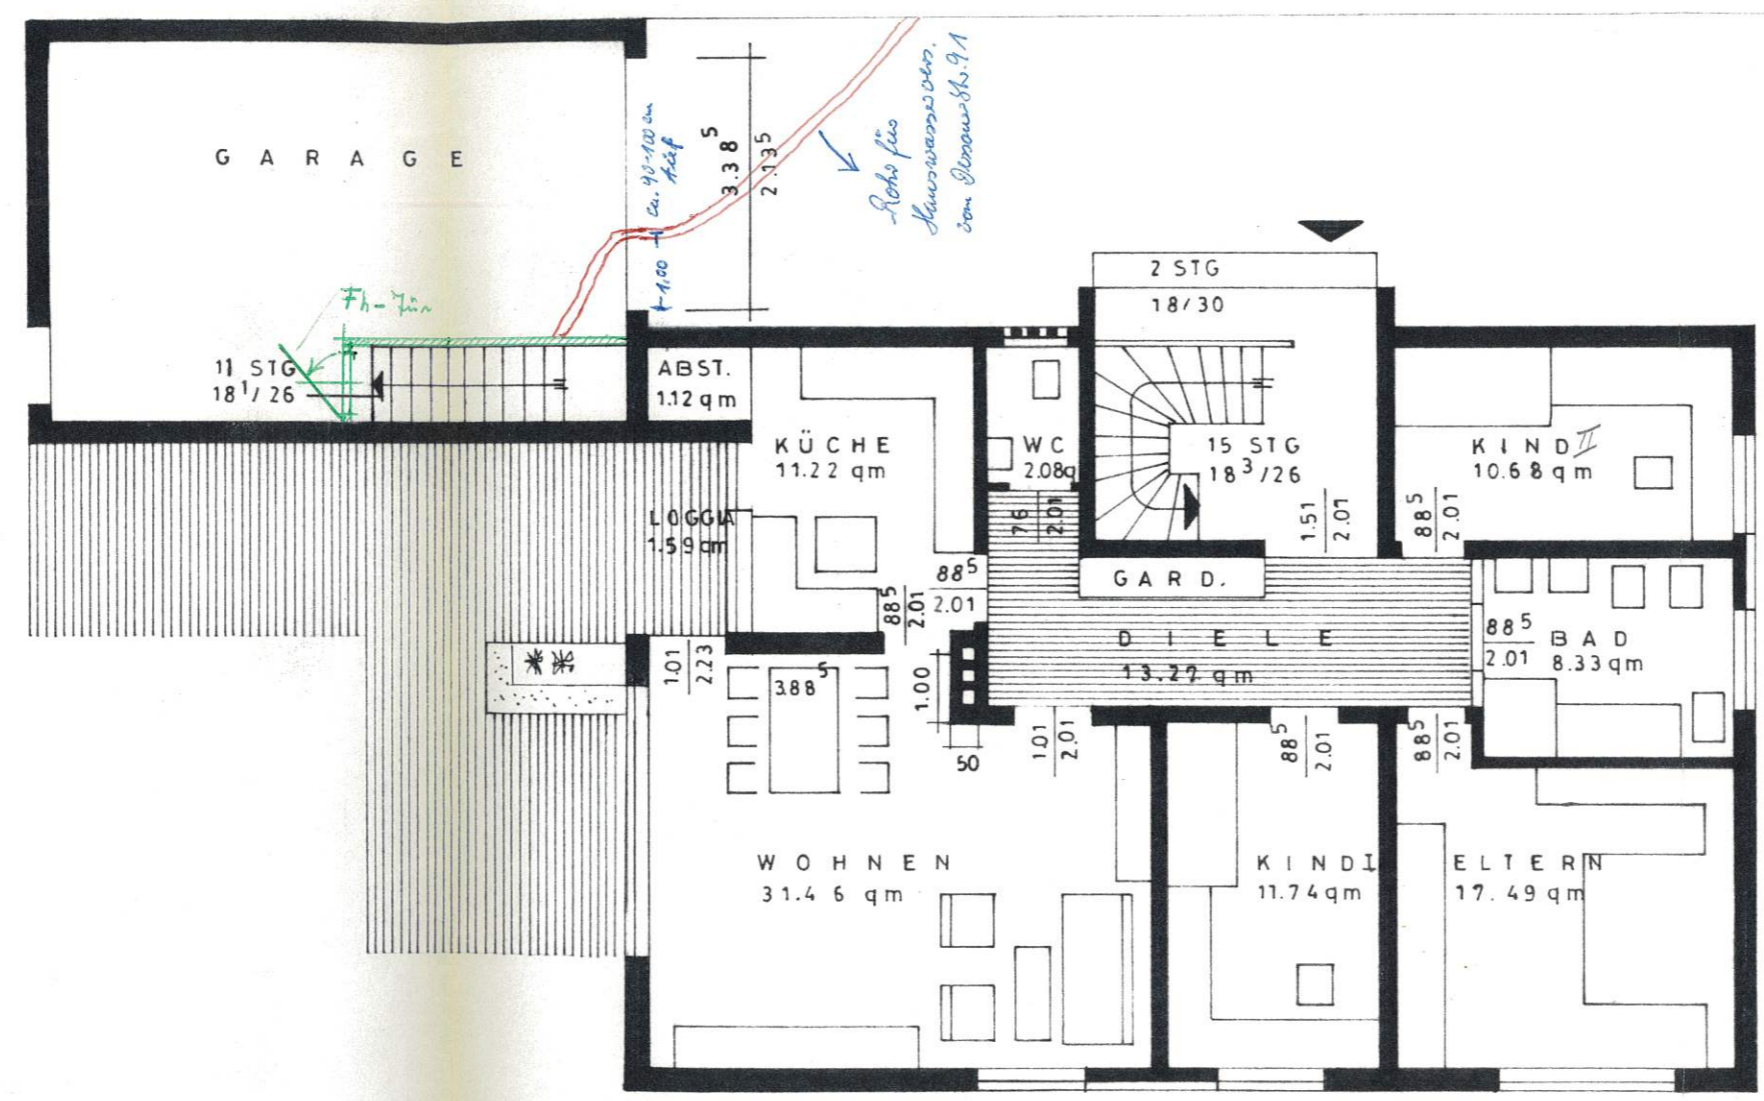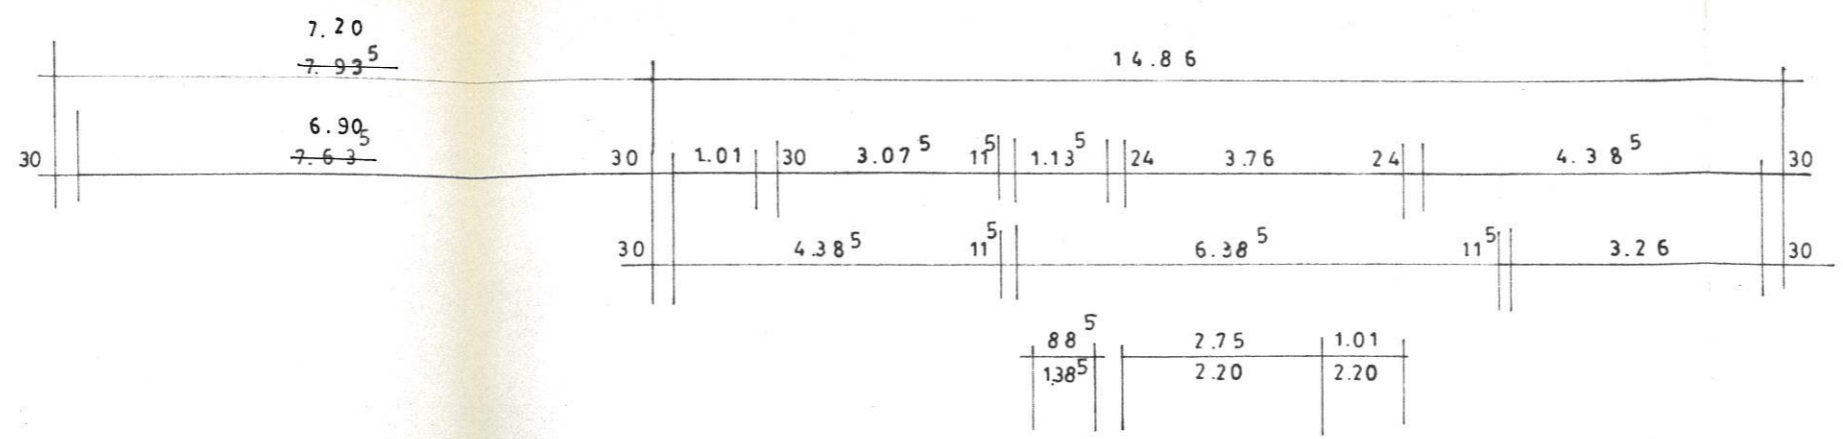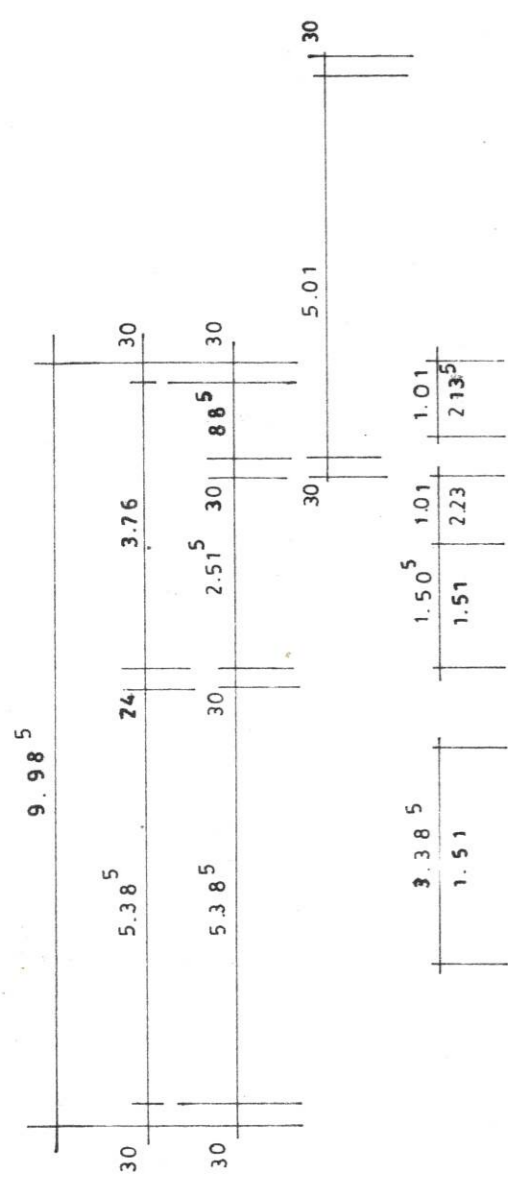

E R D G E S C H O S S 108.98 m²