




Vord. Ansicht.

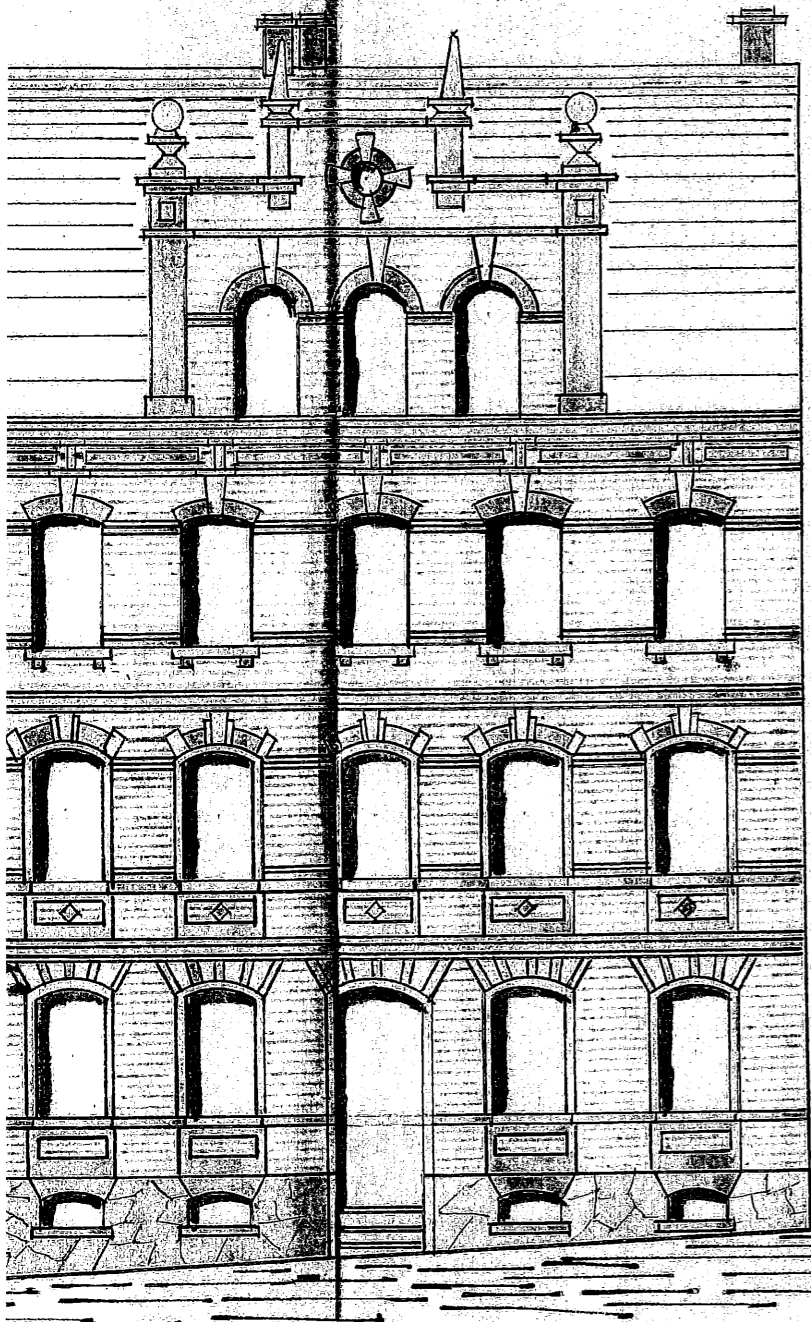

Ansicht im Hofe.

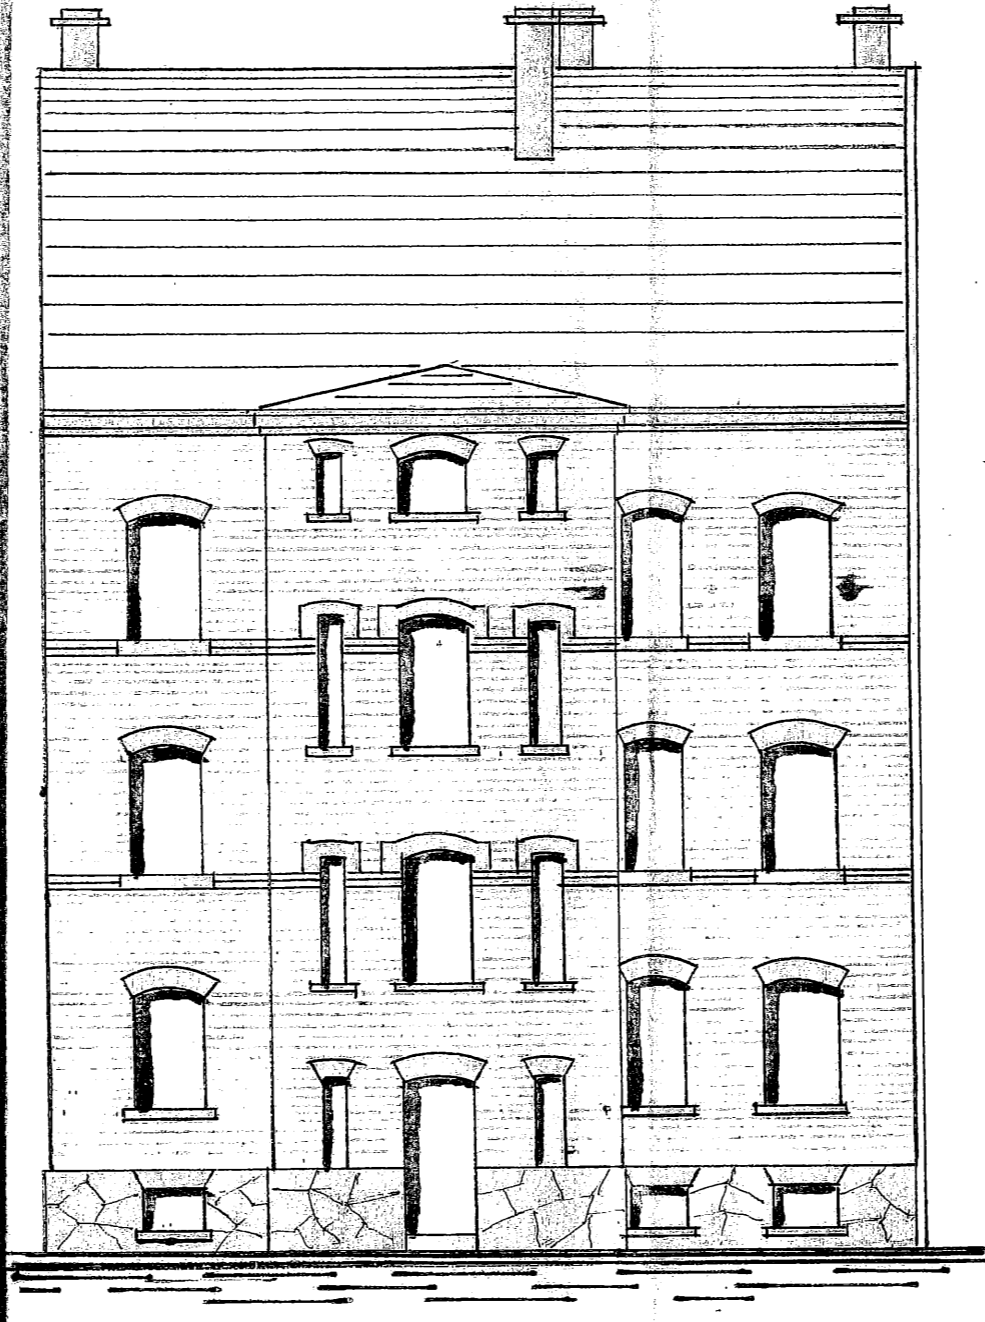

Schnitt. Q. B.

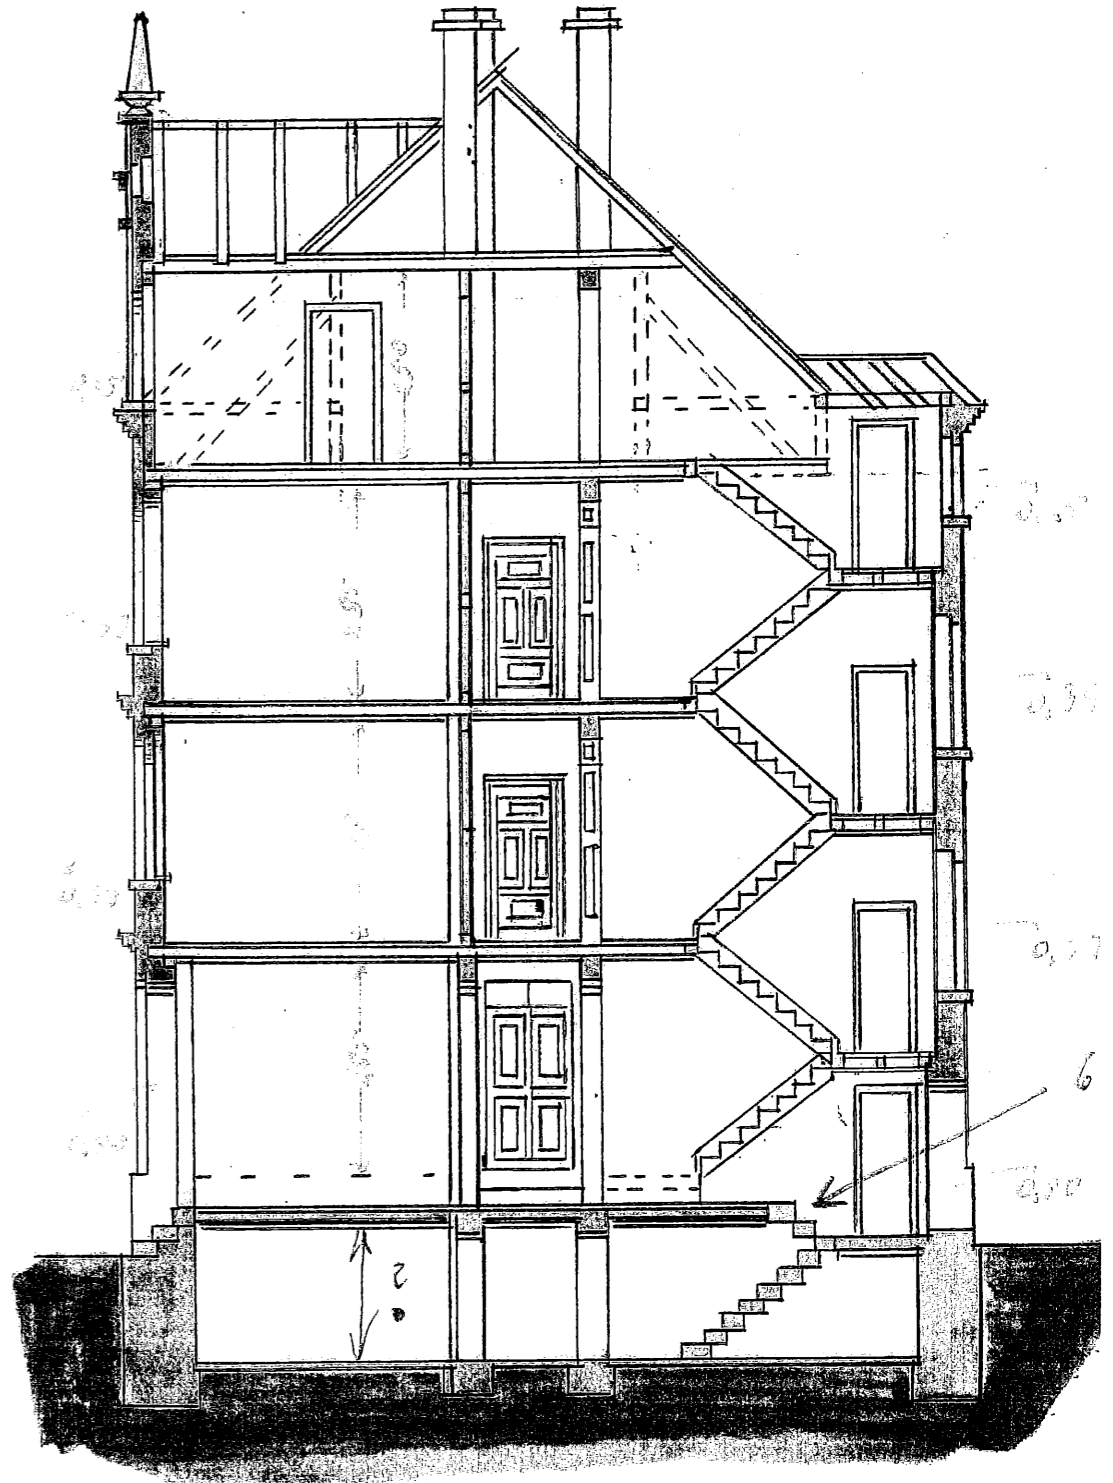

zu

Zeichnung

zu

Einem Wohnhaus für Herrn Hermann Spittler

Hier.

Geneve 2. kantonale arch. anst. von l'inst. de l'arch. de l'etat
Preis Jan 8. März 1895
E. Suter

Robert