



ERDGESCHOSS

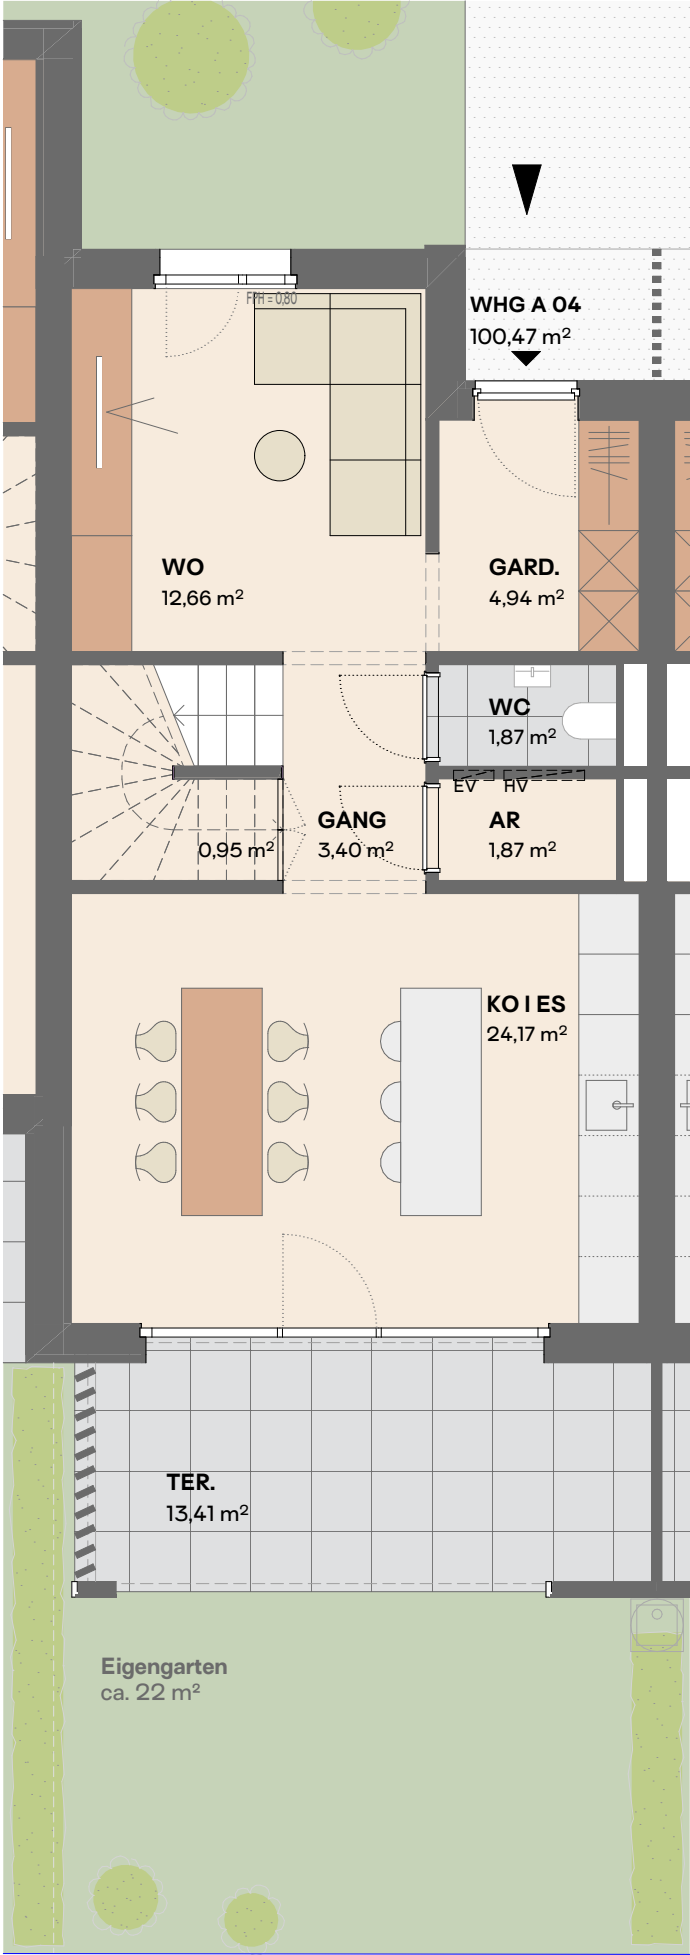

OBERGESCHOSS

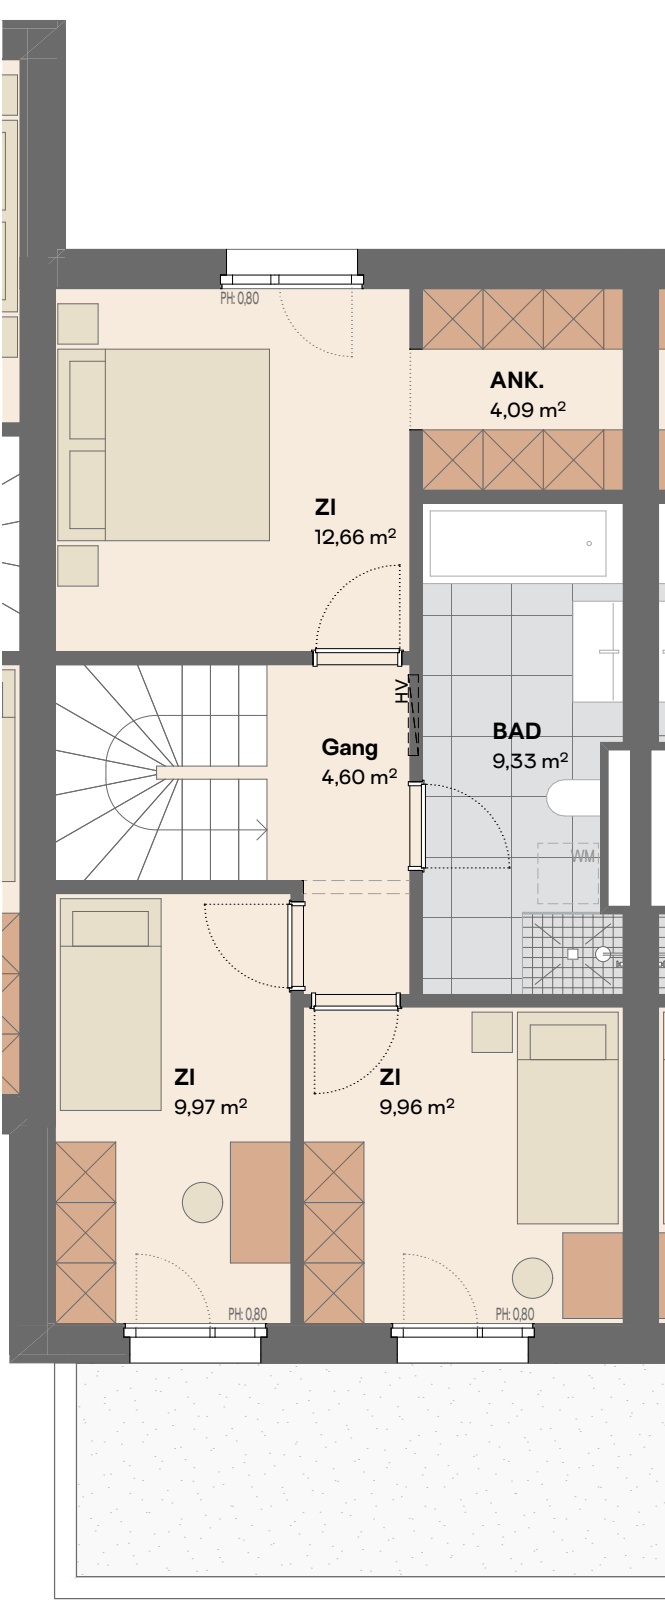

Reihenhaus E-Werkstraße - Schlins
Wohnung A 04

Wohnfläche: 100,47 m2 | Terrasse: 13,41 m2
Eigengarten: ca. 22 m2



Informationen

- FPH Fertigparapethöhe (Brüstungsfenster)
- FE Fenster raumhoch
- GH Geländerhöhe
- EV Elektroverteiler
- HV Heizungsverteiler
- LÜ Lüftung
- Wendekreis Rollstuhl / dm 1,50m

M 1:75



Lageplan

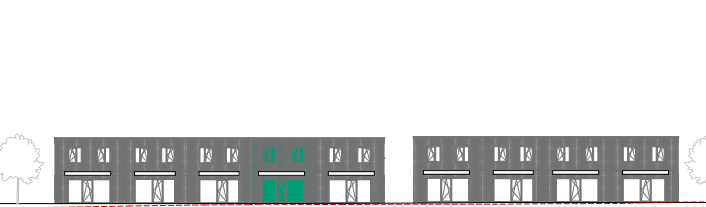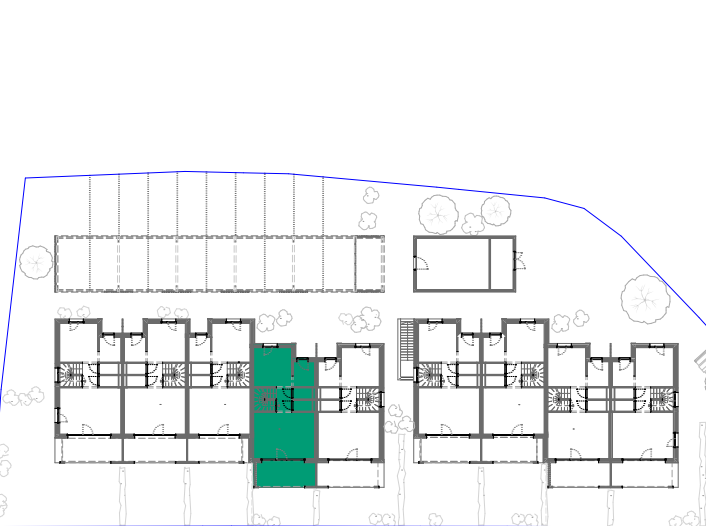

Bemerkung

24.03.2025

Alle Maße sind Rohbaumasse und
ca. Angaben, diese können zur Natur differieren.

Strichliert dargestellte Einrichtungsgegenstände im
Sanitärbereich sind nicht in der Grundausstattung enthalten.