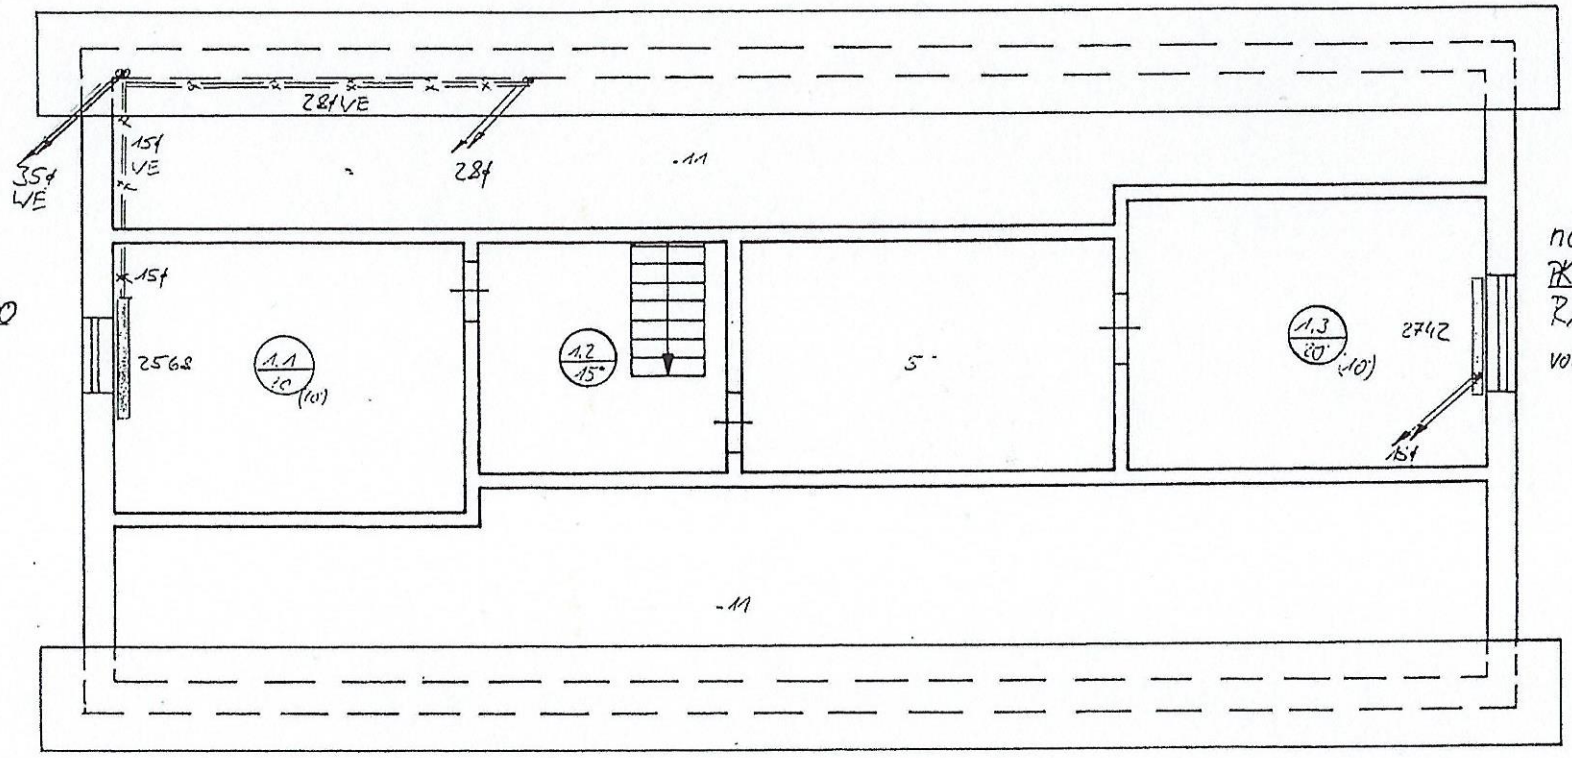

neu
PKPKKP 350 / 2000
RA-N 15 f 15
6.0 öffnen

neu
PKPKP 350 / 230 C
RA-N 15 f 15
voll öffnen

Dachgeschoß M 1:100

BV: Anneliese u. Marjan Engel
Dorfstr. 23
39606 Schmersau

6.2.396