


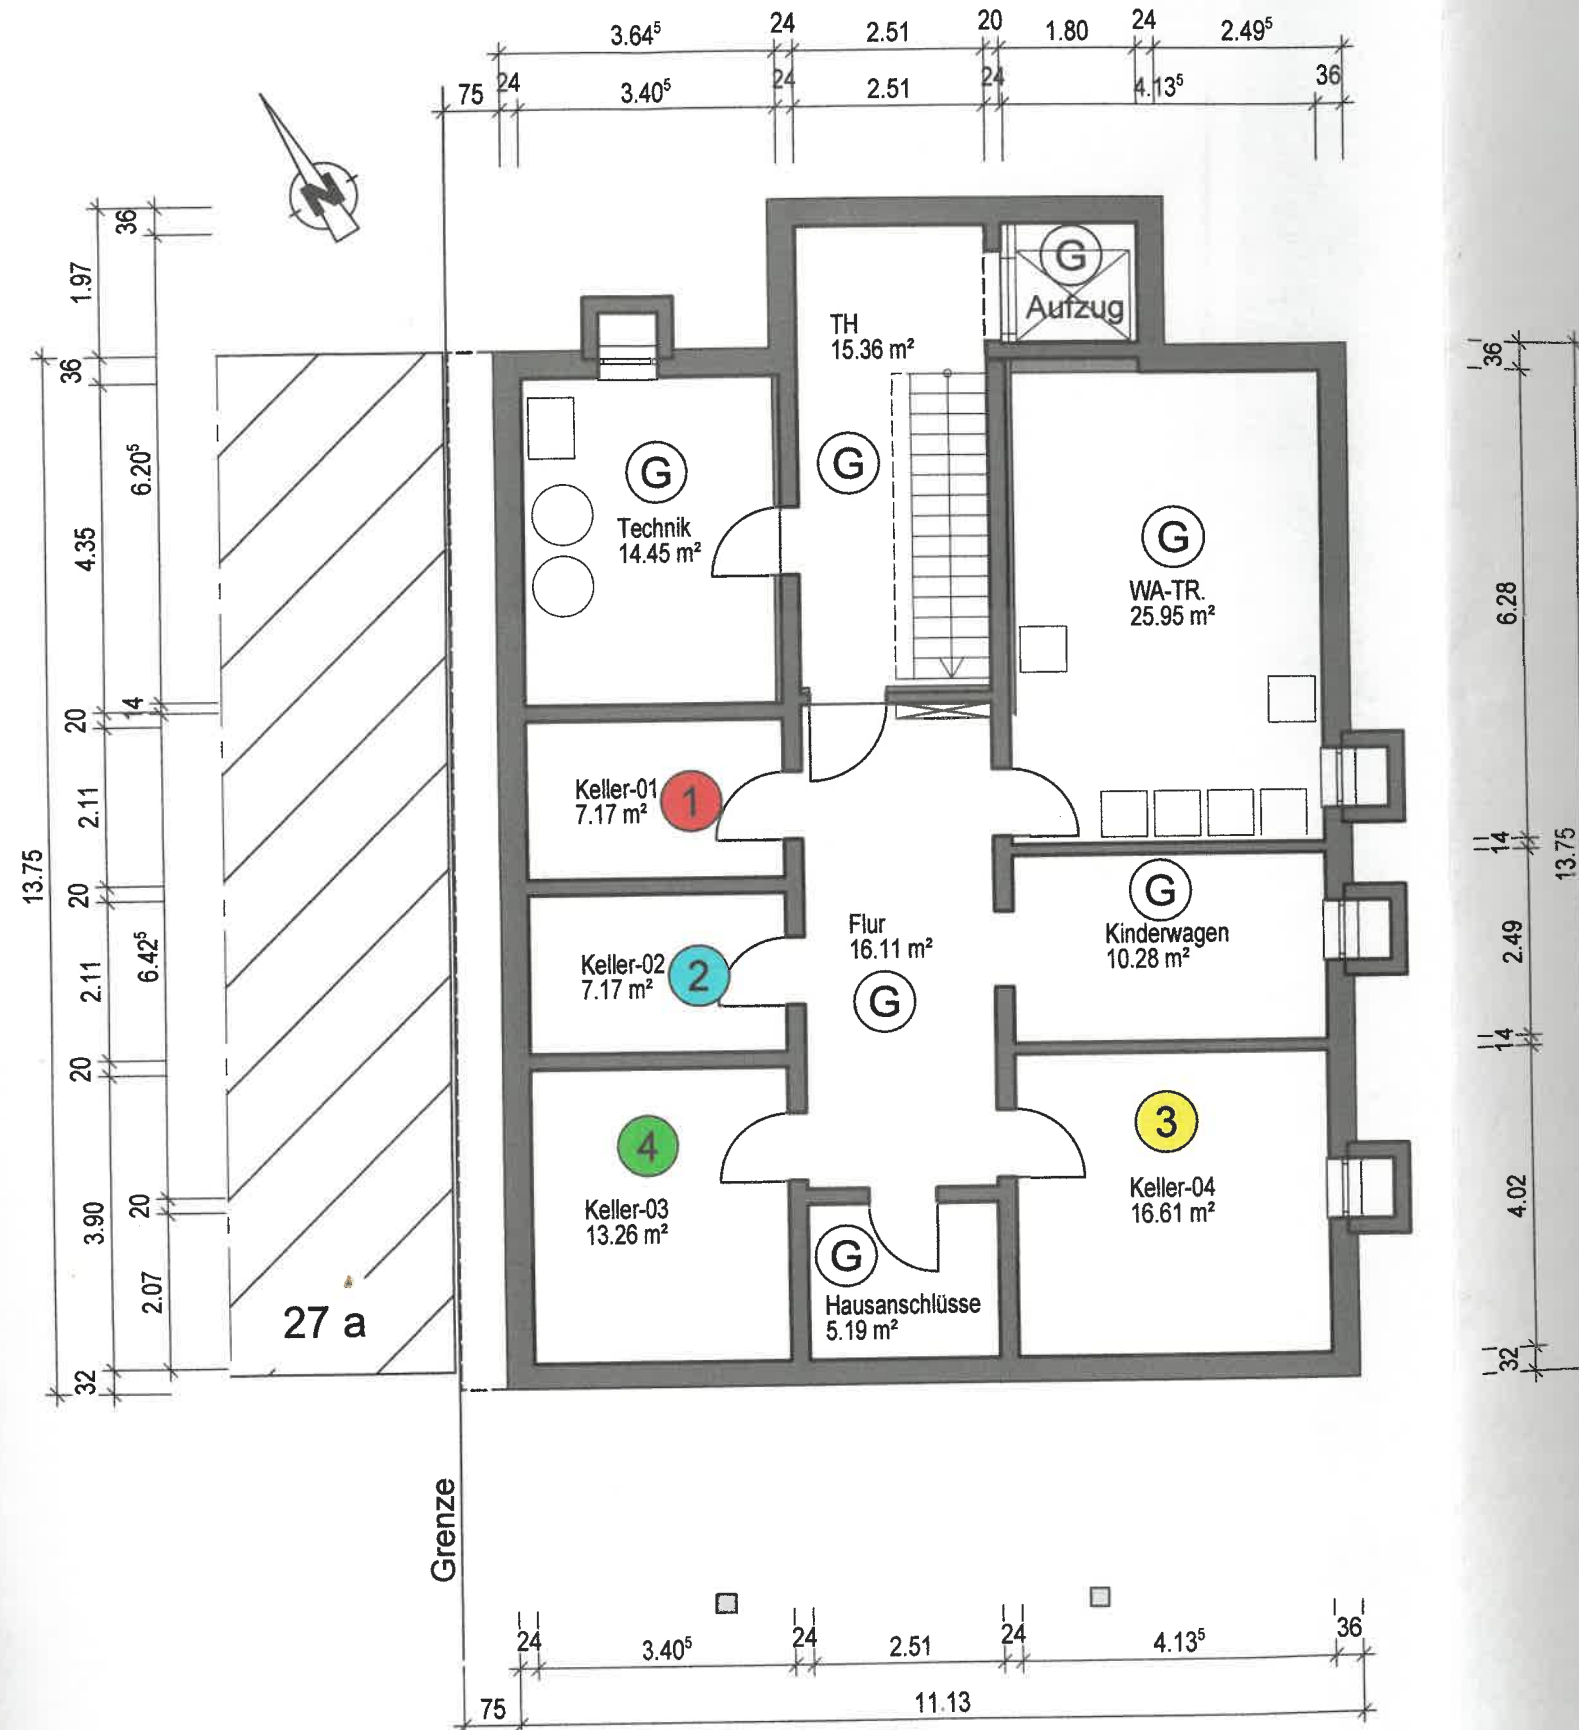

Aufteilungsplan
gehört zur Bescheinigung
nach dem WEG
Landratsamt Konstanz

Aufteilung

Neubau eines 4 Fam. - Wohnhauses
4 Carport und 4 PKW Stellplätze,

Strandweg 27b, Flst.Nr.2830
78476 Allensbach

Bauherr: Glatthaar Bau Grund GmbH
vert. durch GF. Jürgen Hauser
Joachim-Glatthaar-Platz 1
78713 Schramberg-Waldmössingen



Ewald Gut, freier Architekt
Armin Gut, Dipl. Ing. (FH)

Architekt · Beratender Ingenieur · Sachverständiger
Partnerschaftsgesellschaft mbB

Entwurf · Planung · Bauleitung · Baustatik · Immobilienbewertungen





Bregstraße 16
78183 Hüfingen

Tel. 0771-4420
info@architekt-gut.de
ewald.gut@architekt-gut.de
Tel. 0771-9203203
armin.gut@architekt-gut.de

Grundriss - Untergeschoss
M.1:100

Hüfingen den 02.07.2025
Der Bauherr:

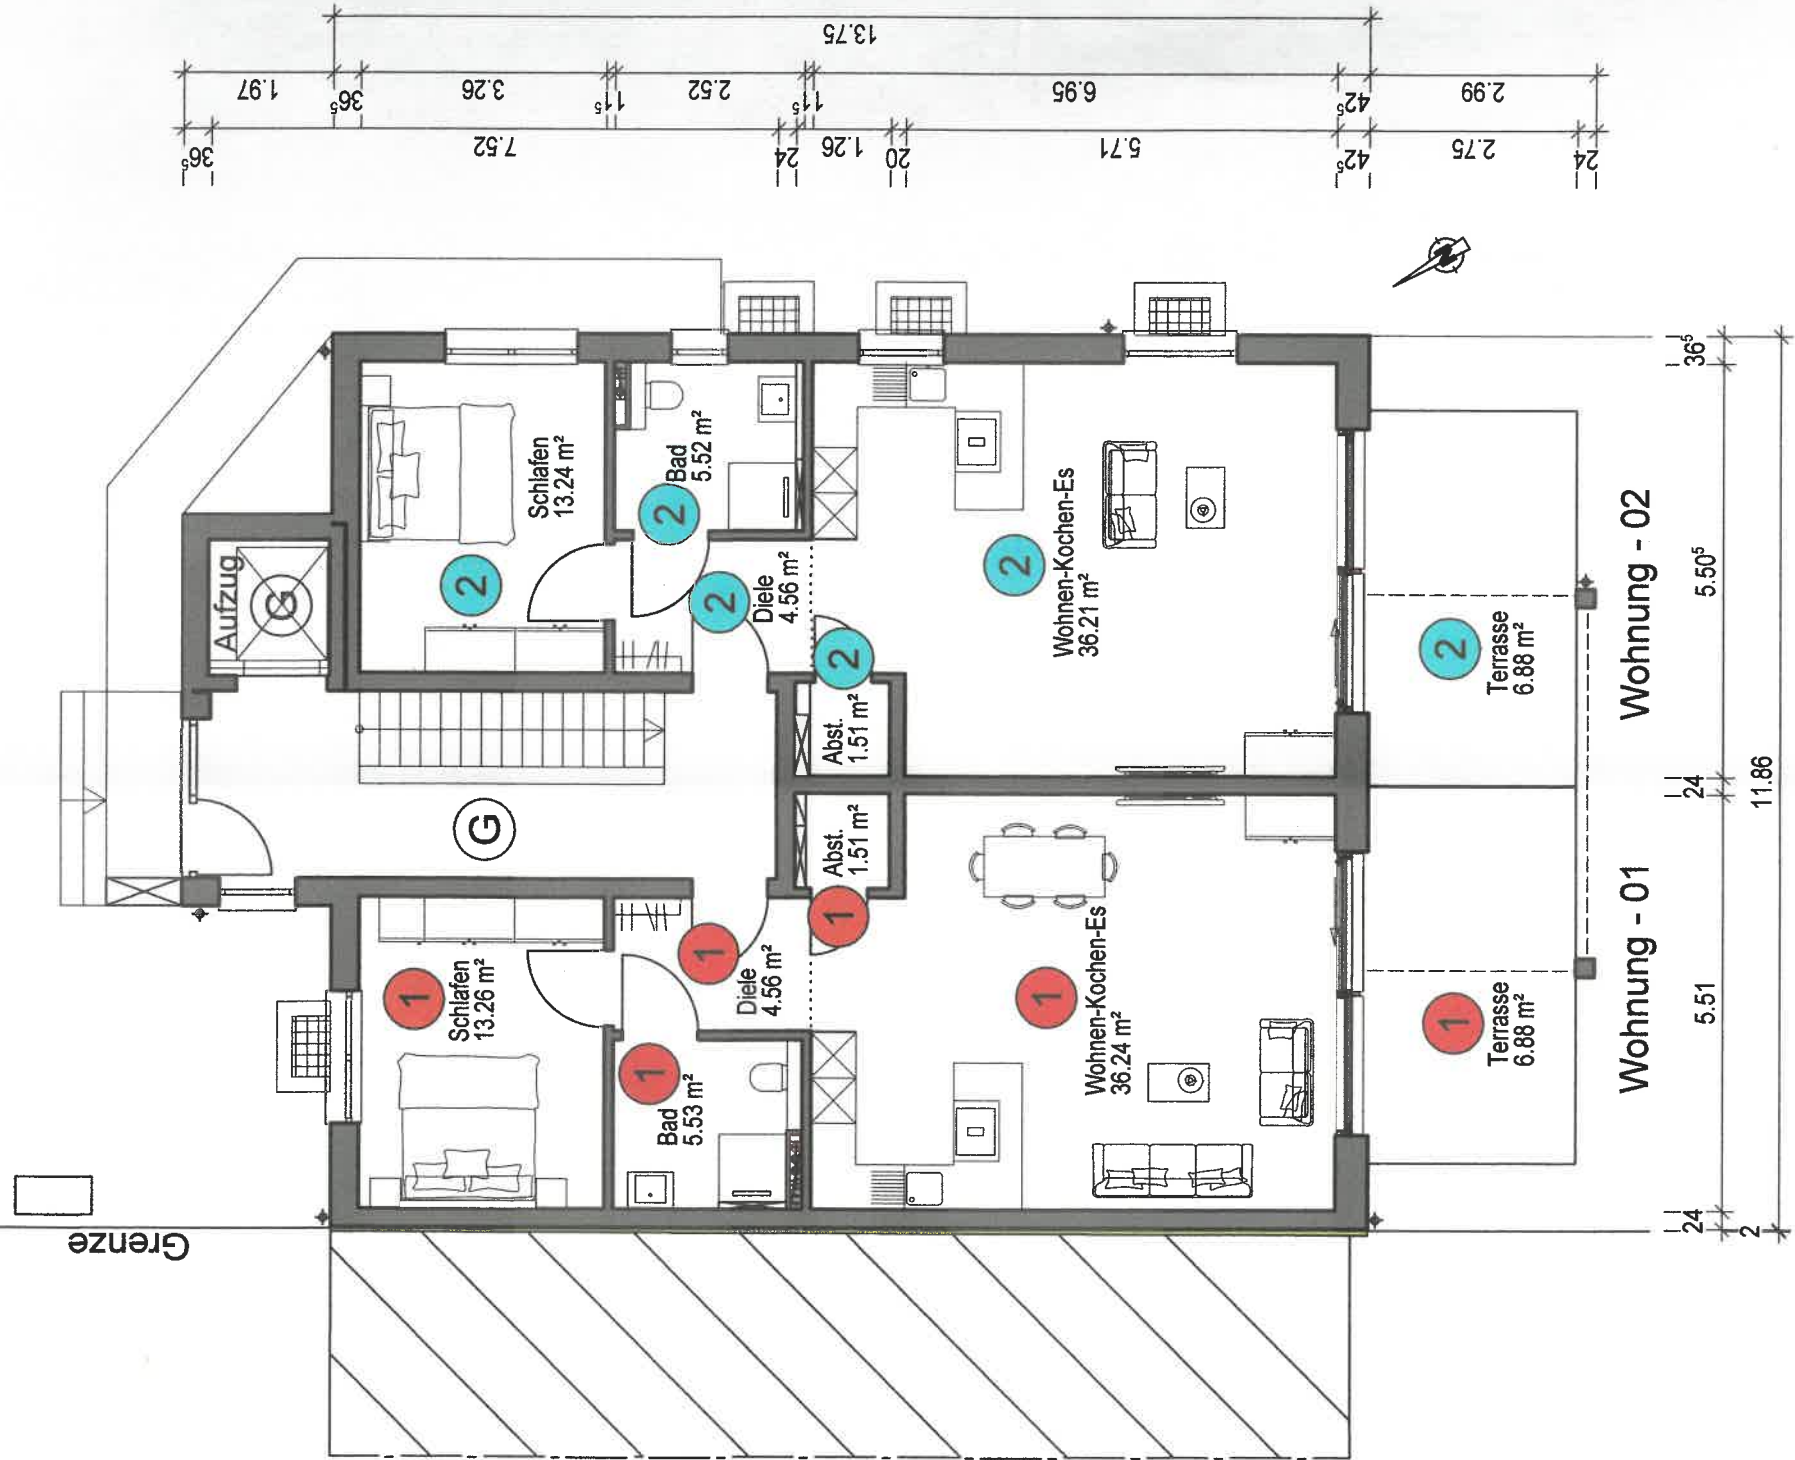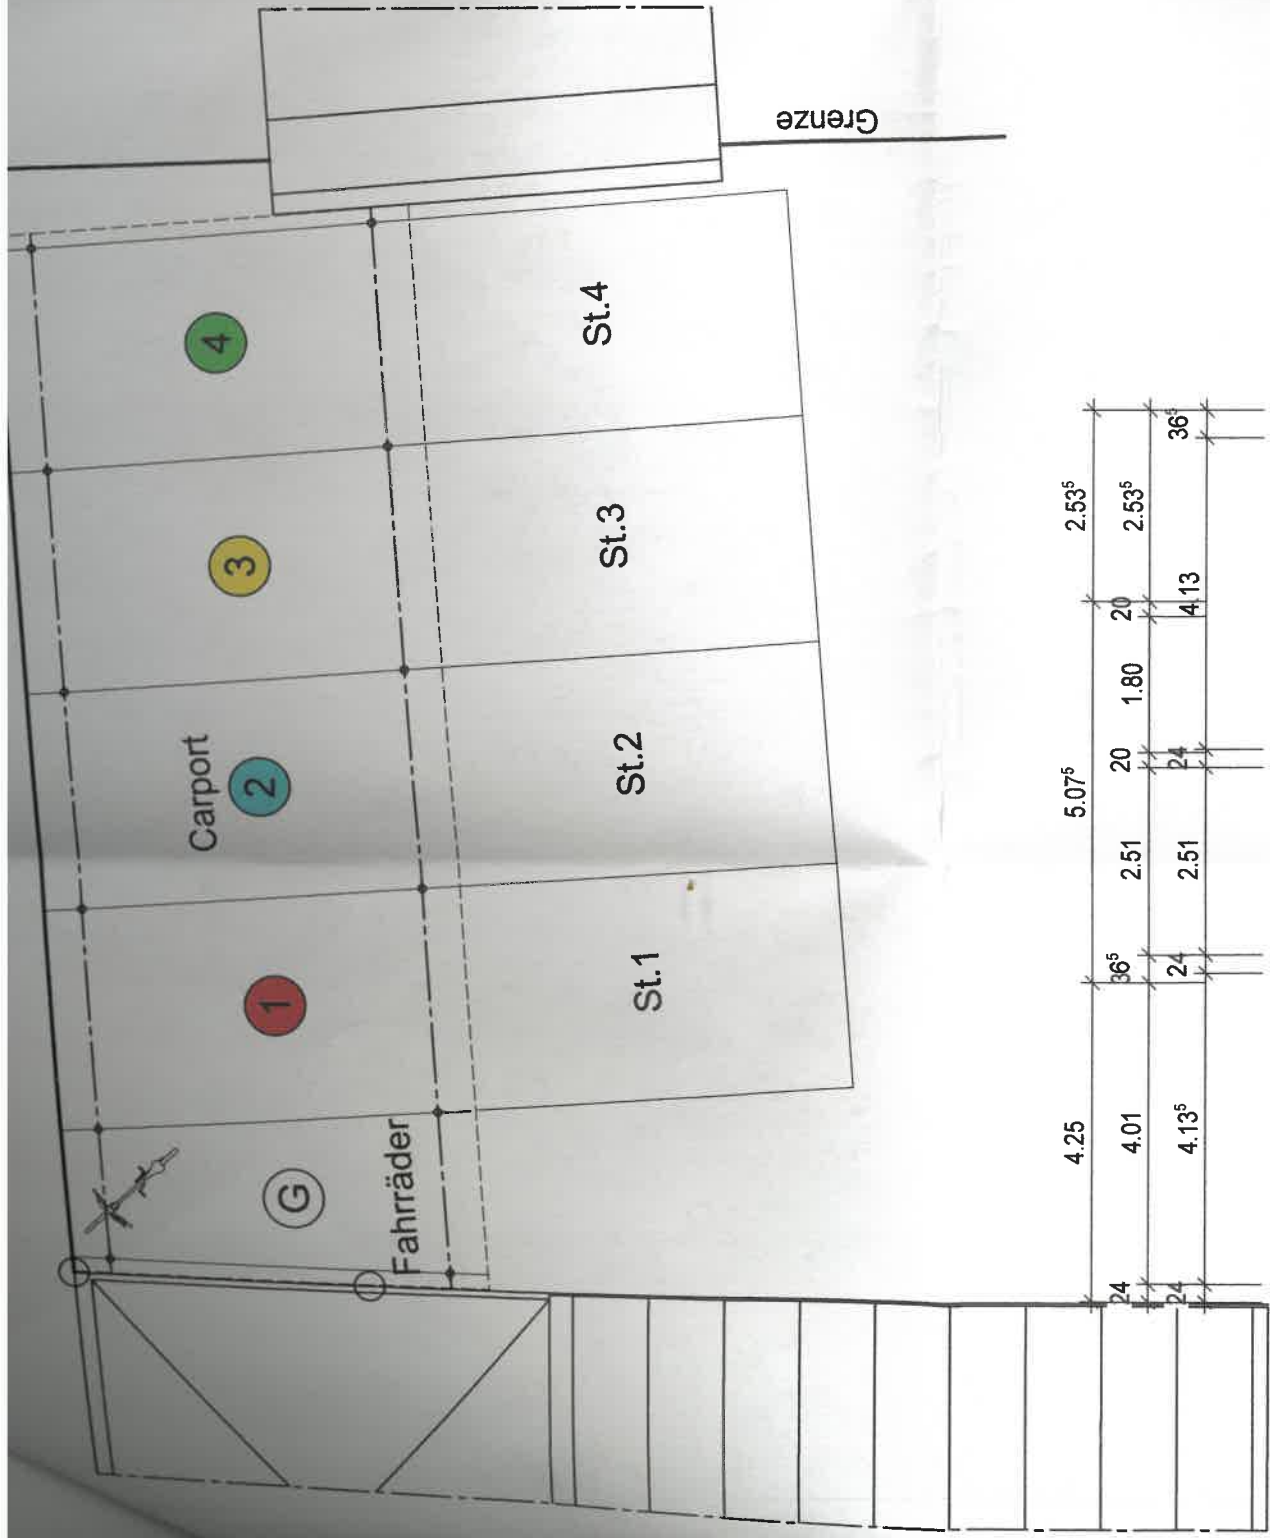

Aufteilung
 Neubau eines 4
 4 Carport und 4
 Strandweg 27b,
 78476 Allensbach



Bauherr: Glatthaar Bau Grund
 vert. durch GF. Jürgen
 Joachim-Glatthaar-Pla
 78713 Schramberg-W

EG
 Entwurf - Planung - B

Bregstraße 16
 78183 Hüfingen

Grundriss - Erdg
M.1:100

Hüfingen den 02.07.2026
 Der Bauherr:

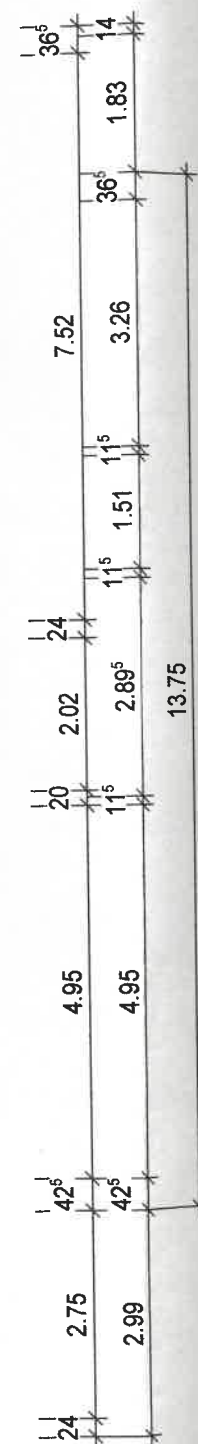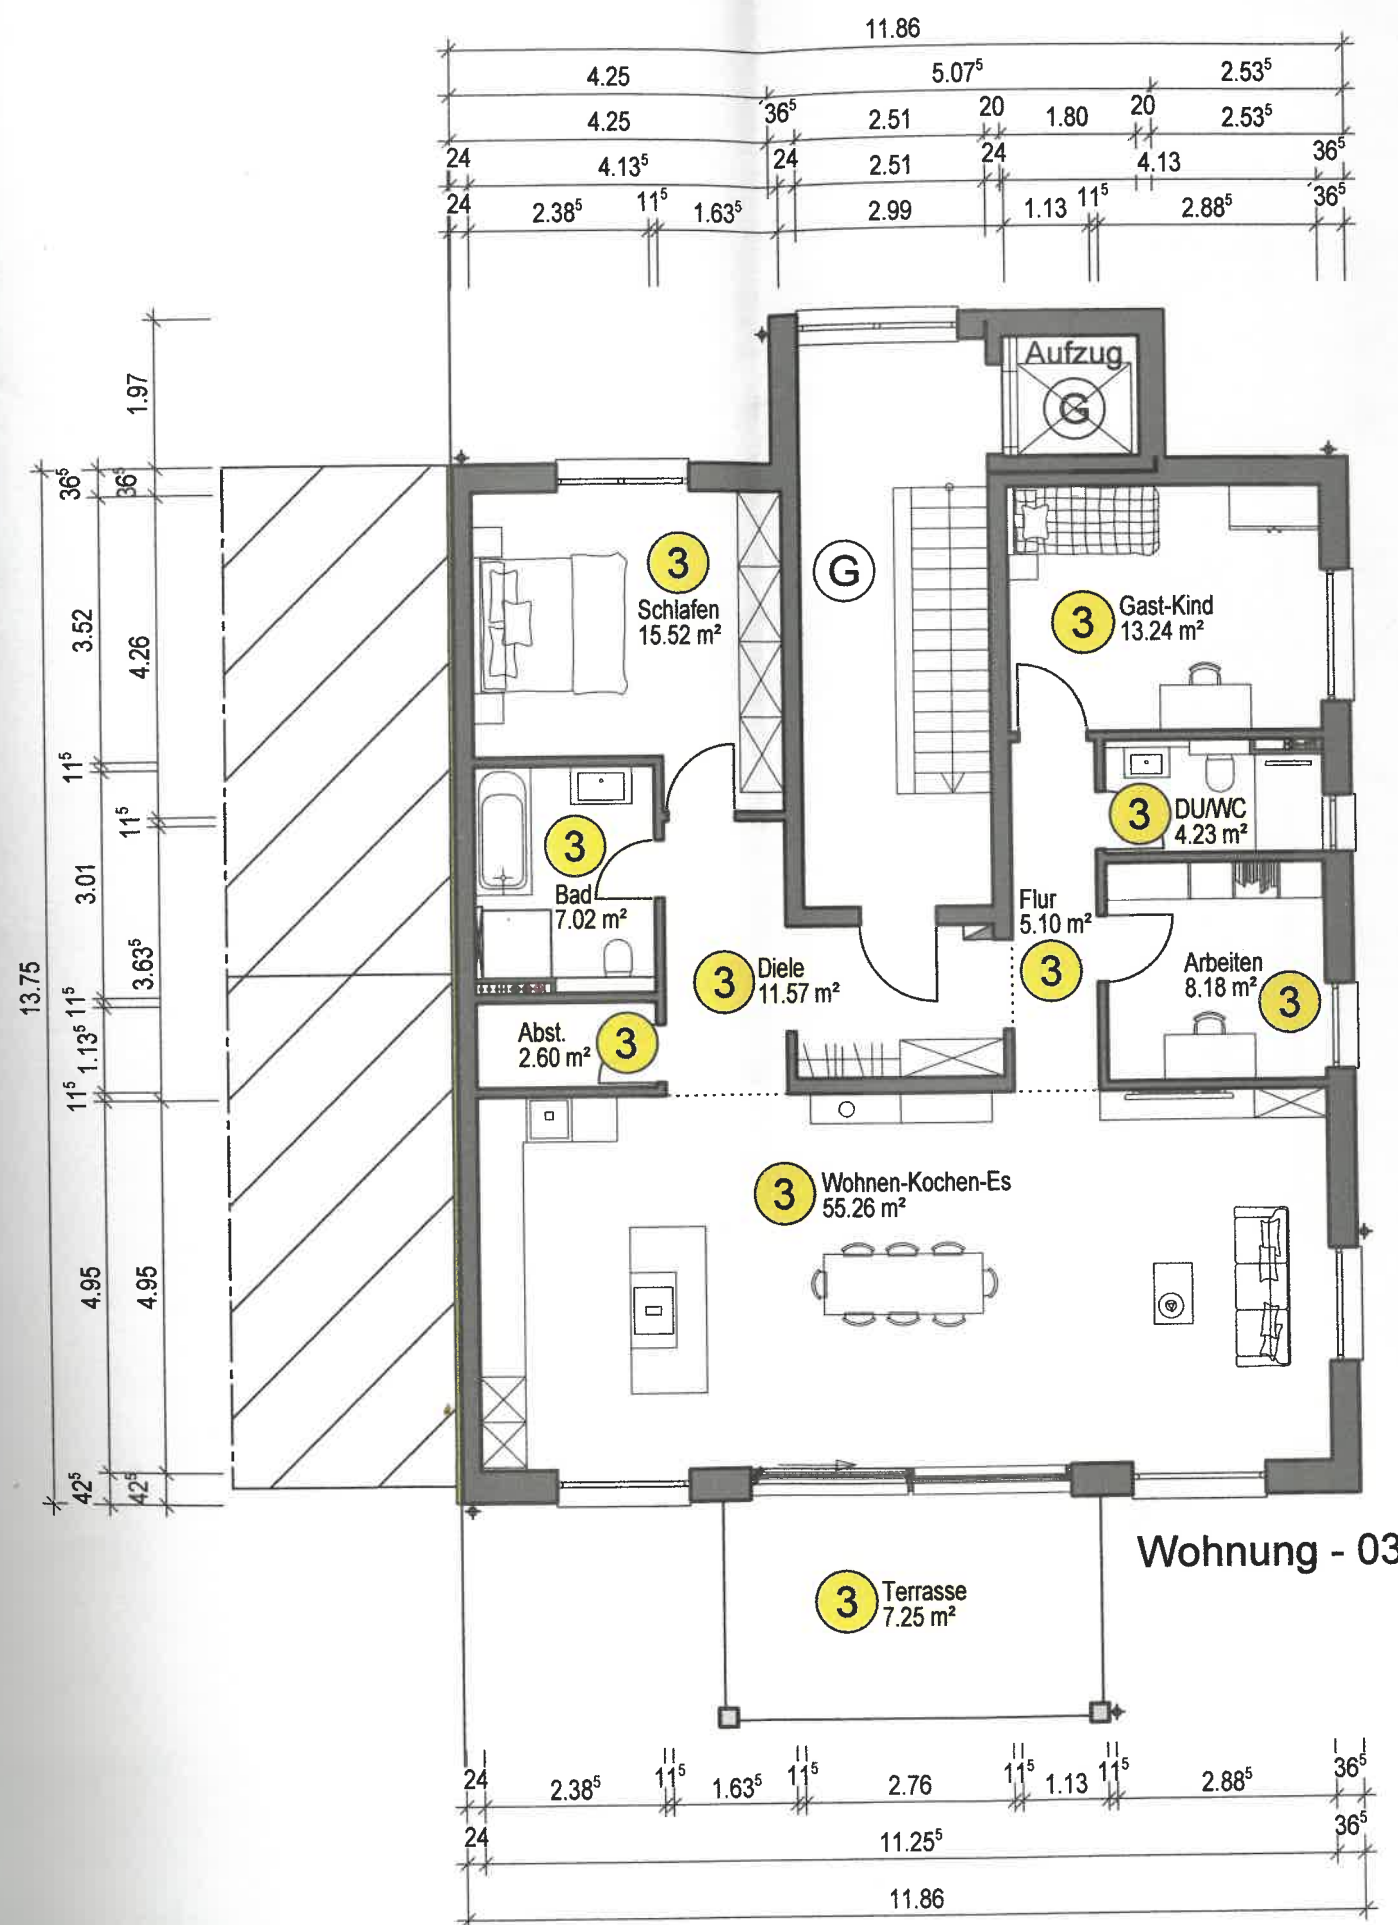

Aufteilungsplan
gehört zur Bescheinigung
nach dem WEG
Landratsamt Konstanz

Aufteilung

Neubau eines 4 Fam. - Wohnhauses
4 Carport und 4 PKW Stellplätze,

Strandweg 27b, Flst.Nr.2830
78476 Allensbach

Bauherr: Glatthaar Bau Grund GmbH
vert. durch GF. Jürgen Hauser
Joachim-Glatthaar-Platz 1
78713 Schramberg-Waldmössingen

EG Ewald Gut, freier Architekt
Armin Gut, Dipl. Ing. (FH)

Architekt · Beratender Ingenieur · Sachverständiger
Partnerschaftsgesellschaft mbB

Entwurf - Planung - Bauleitung - Baustatik - Immobilienbewertungen





Bregstraße 16
78183 Hüfingen

Tel. 0771-4420
info@architekt-gut.de
ewald.gut@architekt-gut.de
Tel.0771-9203203
armin.gut@architekt-gut.de

Grundriss - Obergeschoss
M.1:100

Hüfingen den 02.07.2025
Der Bauherr:

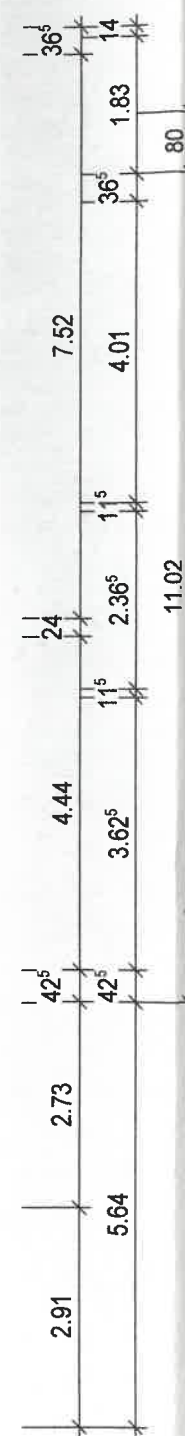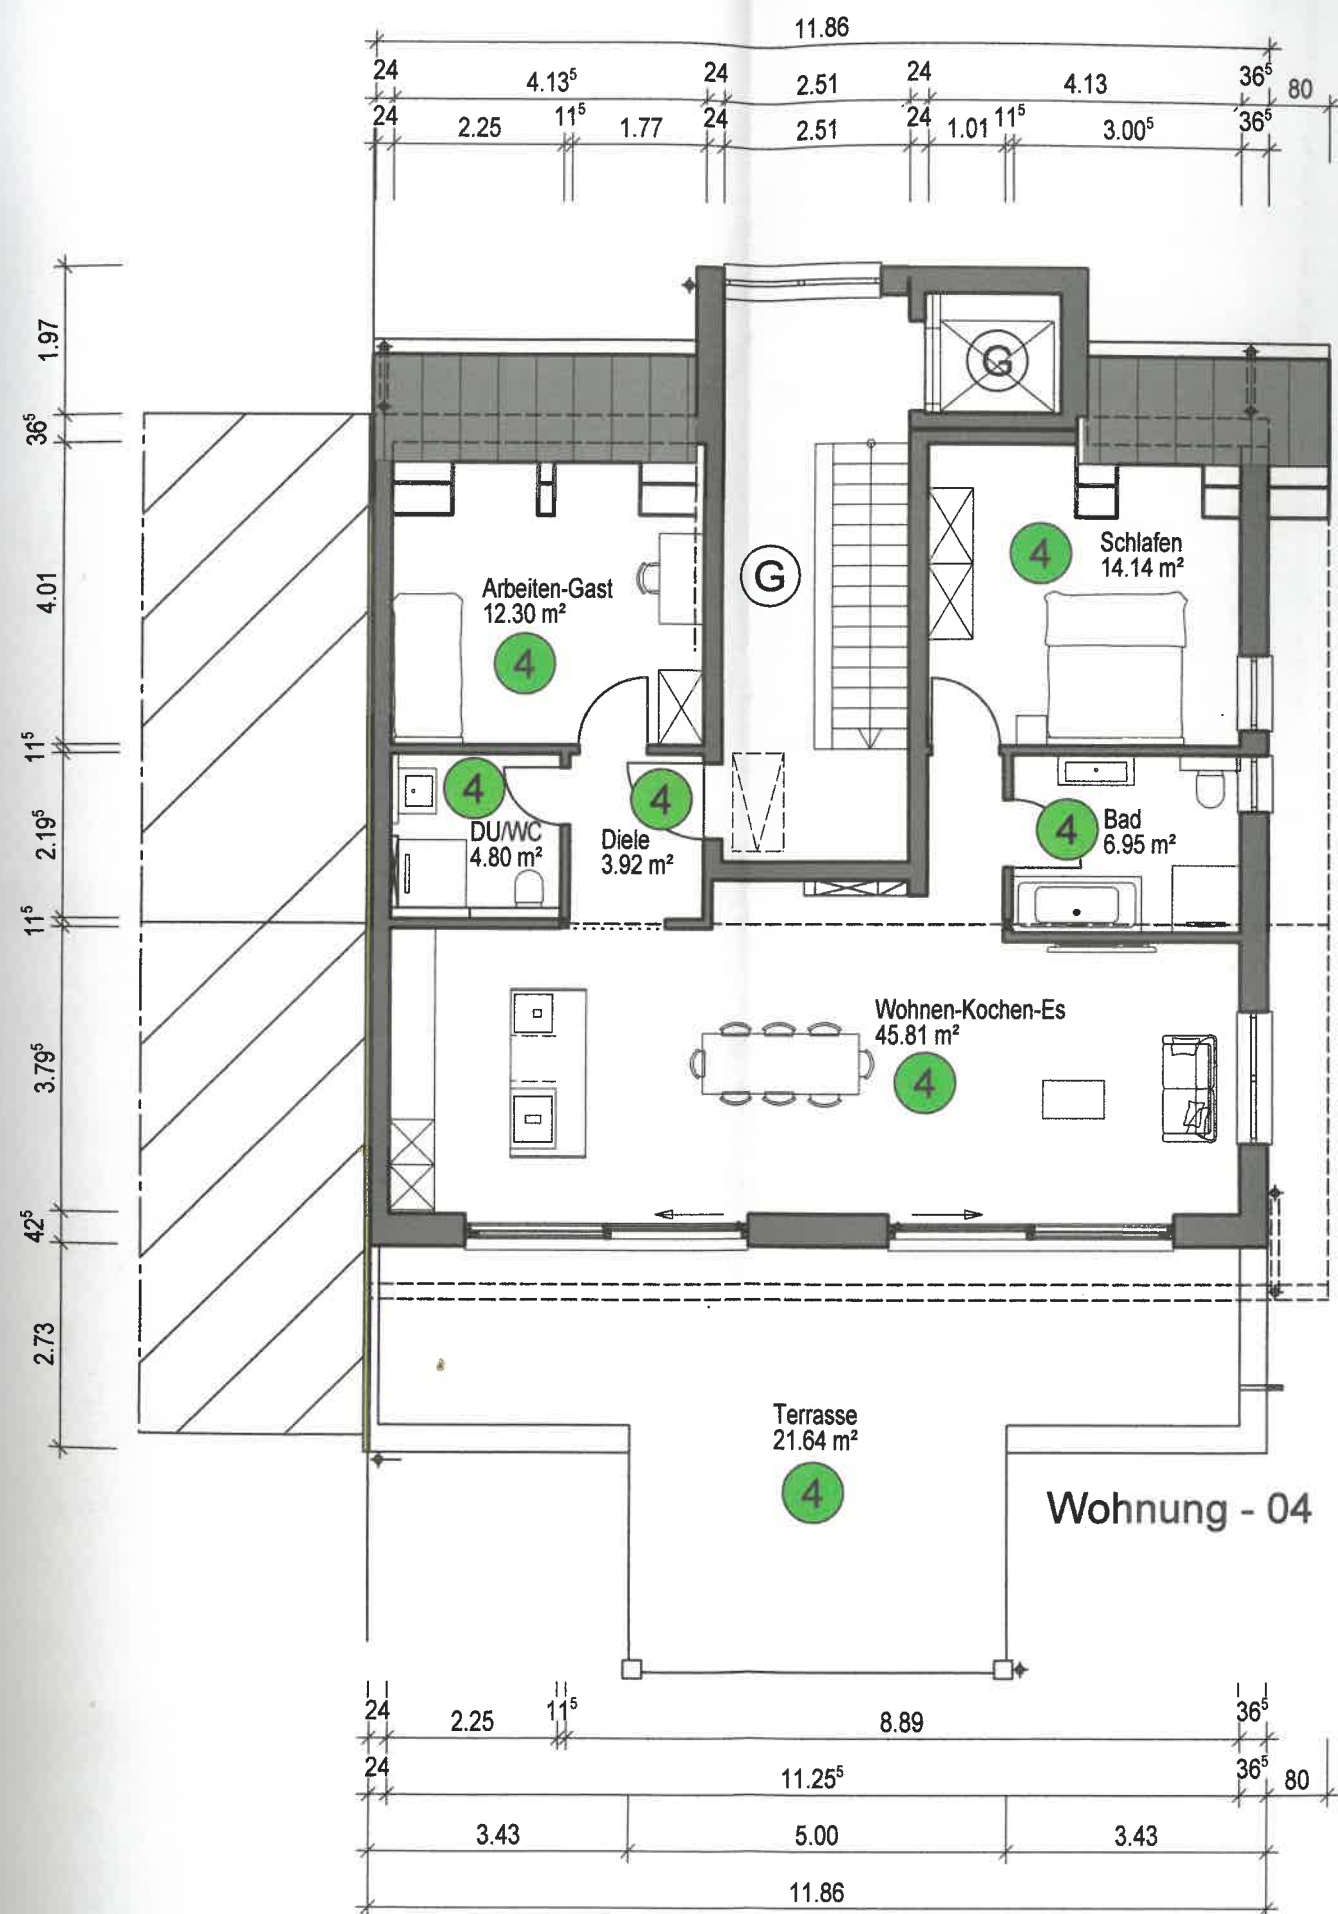

Aufteilungsplan
gehört zur Bescheinigung
nach dem WEG
Landratsamt Konstanz

Aufteilung

Neubau eines 4 Fam. - Wohnhauses
4 Carport und 4 PKW Stellplätze,

Strandweg 27b, Flst.Nr.2830
78476 Allensbach

Bauherr: Glatthaar Bau Grund GmbH
vert. durch GF. Jürgen Hauser
Joachim-Glatthaar-Platz 1
78713 Schramberg-Waldmössingen

EG Ewald Gut, freier Architekt
Armin Gut, Dipl. Ing. (FH)

Architekt · Beratender Ingenieur · Sachverständiger
Partnerschaftsgesellschaft mbB

Entwurf - Planung - Bauleitung - Baustatik - Immobilienbewertungen




Bregstraße 16
78183 Hüfingen

Tel. 0771-4420
info@architekt-gut.de
ewald.gut@architekt-gut.de
Tel. 0771-9203203
armin.gut@architekt-gut.de

Grundriss - Dachgeschoss
M.1:100

Hüfingen den 02.07.2025
Der Bauherr:

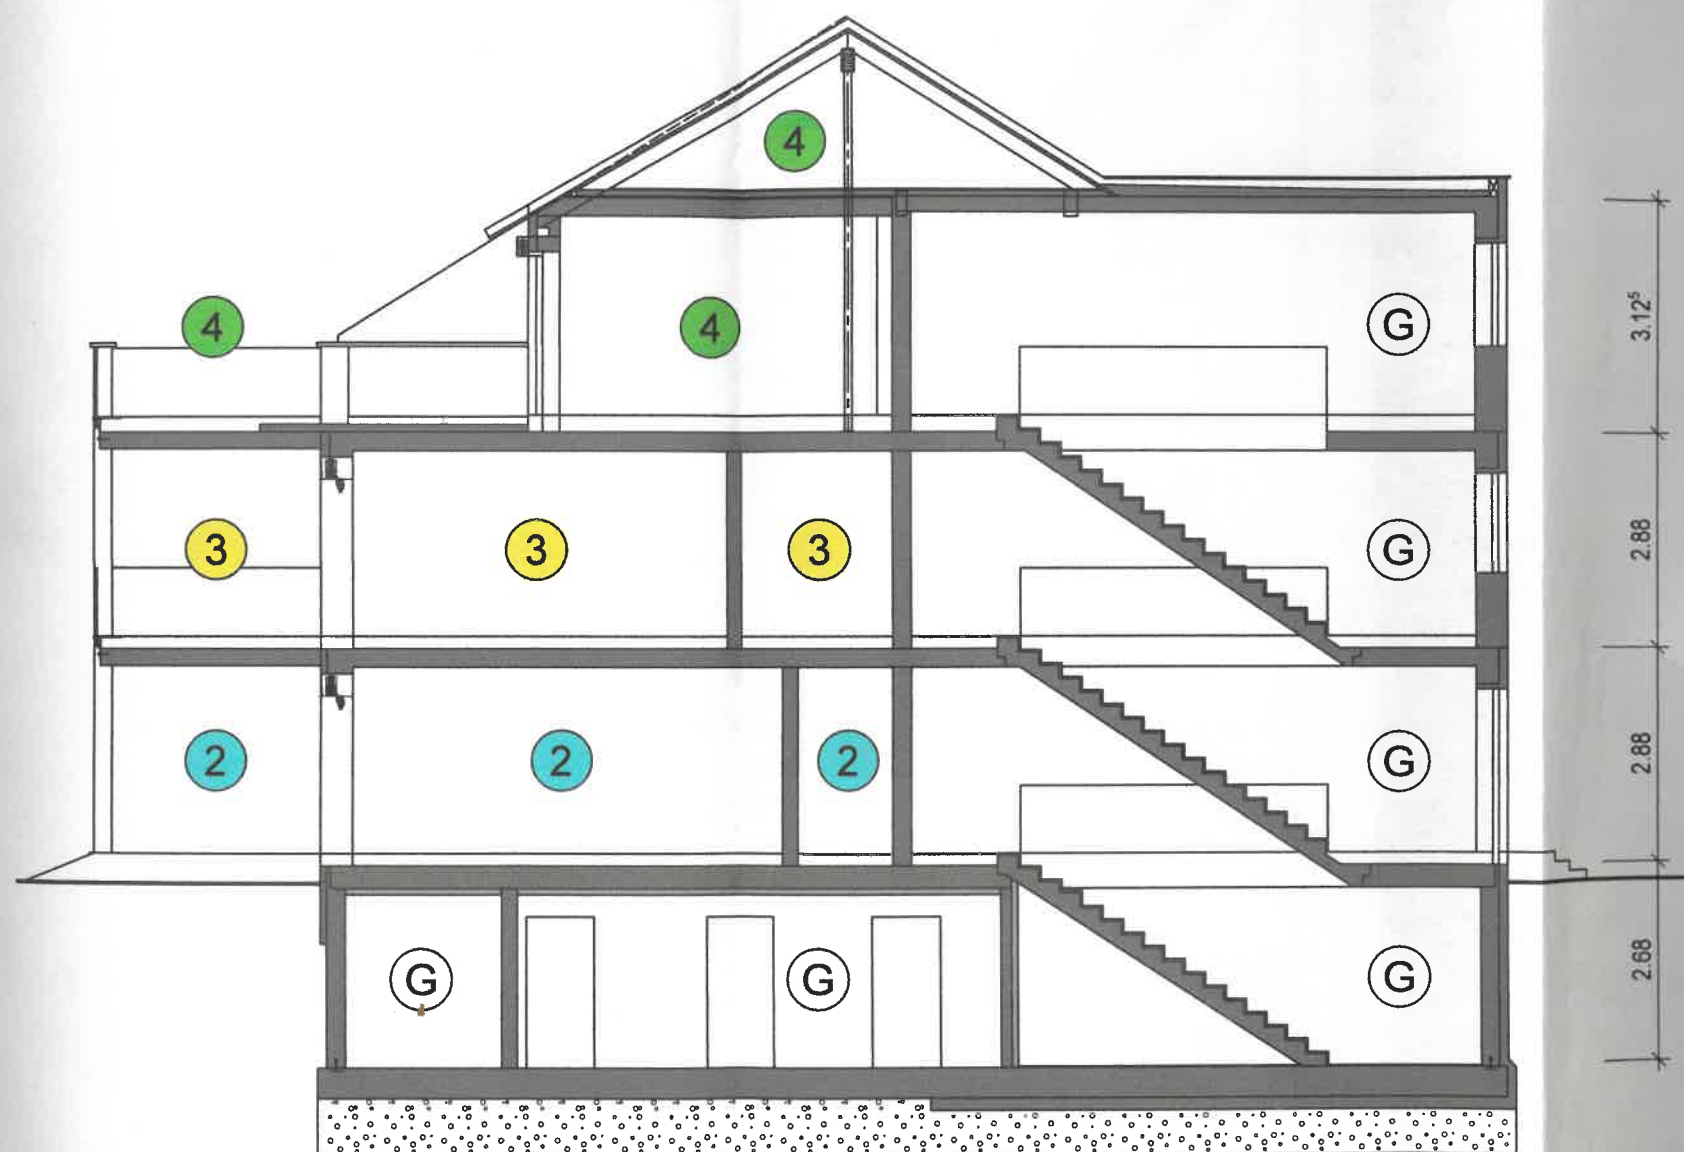

Aufteilungsplan
gehört zur Bescheinigung
nach dem WEG
Landratsamt Konstanz

Aufteilung

Neubau eines 4 Fam. - Wohnhauses
4 Carport und 4 PKW Stellplätze,

Strandweg 27b, Flst.Nr.2830
78476 Allensbach

Bauherr: Glatthaar Bau Grund GmbH
vert. durch GF. Jürgen Hauser
Joachim-Glatthaar-Platz 1
78713 Schramberg-Waldmössingen



Ewald Gut, freier Architekt
Amin Gut, Dipl. Ing. (FH)

Architekt · Beratender Ingenieur · Sachverständiger
Partnerschaftsgesellschaft mbB

Entwurf · Planung · Bauleitung · Baustatik · Immobilienbewertungen





Bregstraße 16
78183 Hüfingen

Tel. 0771-4420
info@architekt-gut.de
ewald.gut@architekt-gut.de
Tel. 0771-9203203
amin.gut@architekt-gut.de

Schnitt
M.1:100

Hüfingen den 02.07.2025
Der Bauherr:

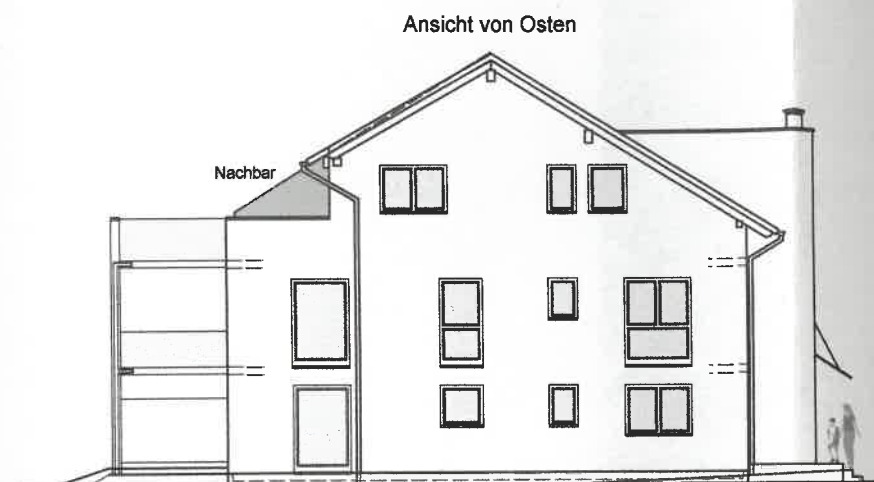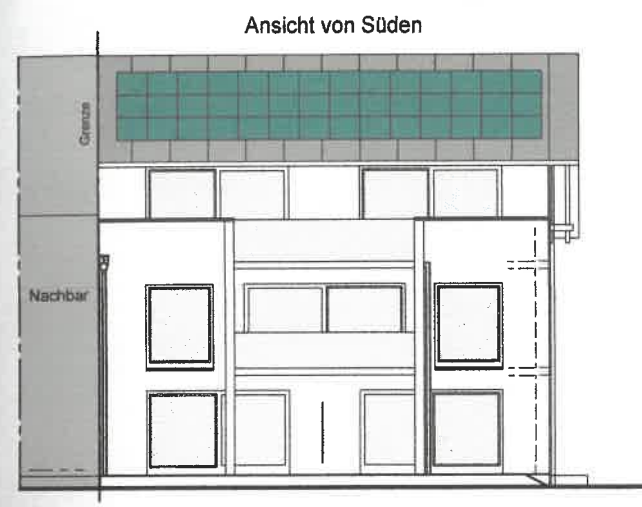

Aufteilungsplan
gehört zur Bescheinigung
nach dem WEG
Landratsamt Konstanz

Aufteilung

Neubau eines 4 Fam. - Wohnhauses
4 Carport und 4 PKW Stellplätze,

Strandweg 27b, Flst.Nr.2830
78476 Allensbach

Bauherr: Glatthaar Bau Grund GmbH
vert. durch GF. Jürgen Hauser
Joachim-Glatthaar-Platz 1
78713 Schramberg-Waldmössingen



Ewald Gut, freier Architekt
Armin Gut, Dipl. Ing. (FH)

Architekt · Beratender Ingenieur · Sachverständiger
Partnerschaftsgesellschaft mbB

Entwurf - Planung - Bauleitung - Baustatik - Immobilienbewertungen



Bregstraße 16
78183 Hüfingen

Tel. 0771-4420
info@architekt-gut.de
ewald.gut@architekt-gut.de
Tel.0771-9203203
armin.gut@architekt-gut.de

Ansichten
M.1:200

Hüfingen den 02.07.2025

Der Bauherr: