


HUNOLDSTRAÙE 14

Hunoldstraße, Innsbruck

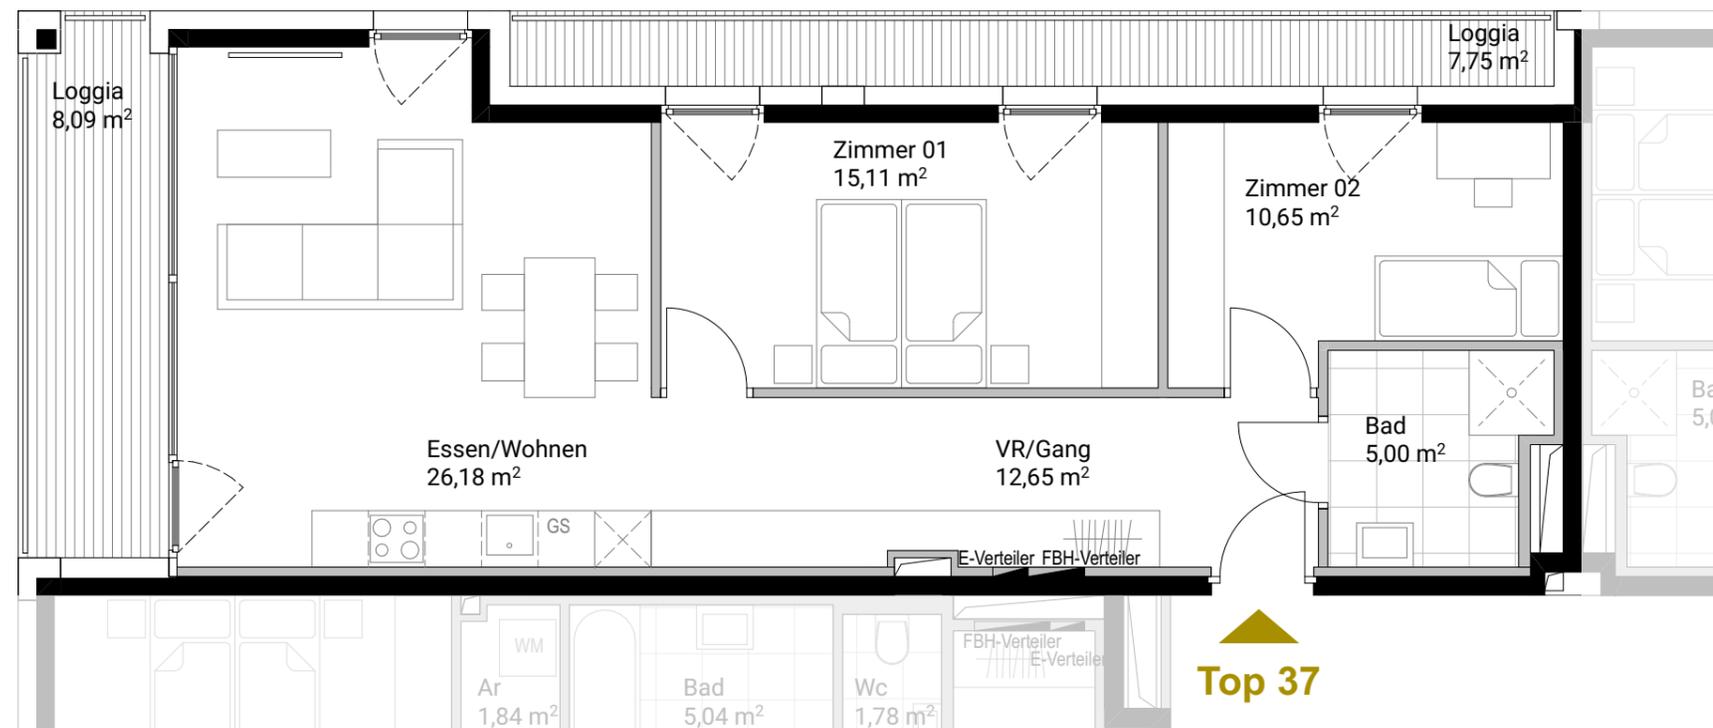

Top 37

Top 37

6. Obergeschoss

Essen / Wohnen	26.18 m ²
Zimmer 01	15.11 m ²
Zimmer 02	10.65 m ²
Bad	5.00 m ²
Vorraum / Gang	12.65 m ²

Wohnnutzfläche 69.59 m²

Loggia	8.09 m ²
Loggia	7.75 m ²
Kellerabteil	2.92 m ²



Massstab M 1:75

Alle Maße sind Rohbaumaße. Maßtoleranzen bis zu +/-3% möglich. Für Möblierung Naturmaße nehmen. Die Möblierung ist im Preis nicht enthalten. Artikel und Preisabweichungen sowie Irrtum und Druckfehler vorbehalten. Stand März 2025

