


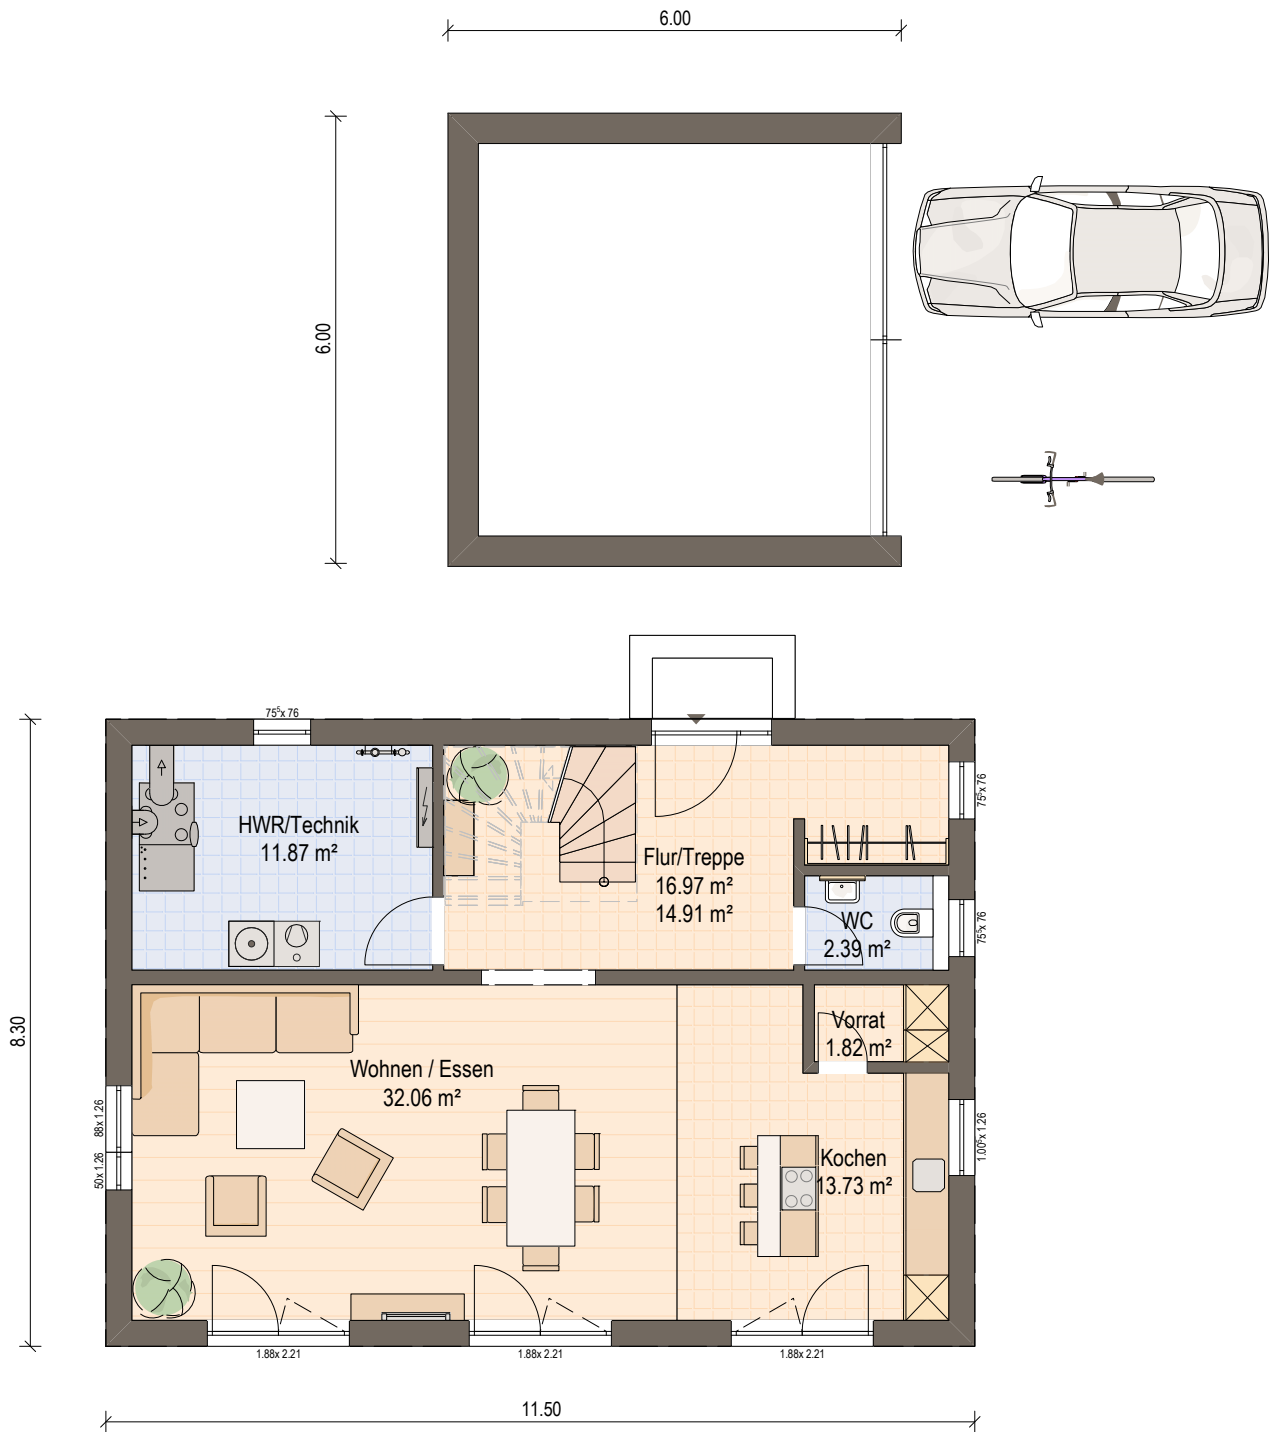

Projekt Glonn
Architektenhaus

Dachform:
Satteldach

Dachneigung:
22°

Kniestock:
2.20m

Planinhalt:
Erdgeschoss

Maßstab:
1:100

Datum:
28.11.2025

Haas
besser bauen.