

Elektroplan Legende

IR Heizung an der Decke
 IR Heizung pro Raum 2 Stück an der Decke.
 eine mit Actor (2 Steckdosen)
 eine ohne Actor (1 Steckdose)
 dazwischen 1 Deckenauslass

In der Küche und im Bad je 1 IR Heizung mit Actor und integriertem Licht (3 Steckdosen)

In allen! Räumen je 1 Datendose und eine 1 Antennendose.

In der Küche mindestens 2 4er Steckdosen,
 Datendose am Kühlschrank, Steckdose für Kühlschrank,
 Steckdose für Herd, Spülmaschine und Waschmaschine,
 evtl 1 Dose für Abzugshaube.



Im Bad Doppelsteckdose am Waschbecken, für Waschmaschine
 nur wenn ein Anschluß dort vorgesehen ist. (hier nicht, weil in Küche)

Steckdosen in Wohnräumen sinnvoll und ausreichend.

Lichtschalter in Wohnräumen über Funk.
 1 Steckdose unterm Lichtschalter.

Licht im Flur über Schalter normal, maximal 4 Doppelschalter,
 dort dann gleich wenn möglich Licht für Bad und Küche integrieren.

-  Steckdose und Funkschalter
-  Doppelschalter
-  4er Steckdose
-  Doppelsteckdose
-  Antennen- und Datendose
-  Lampenauslass Decke

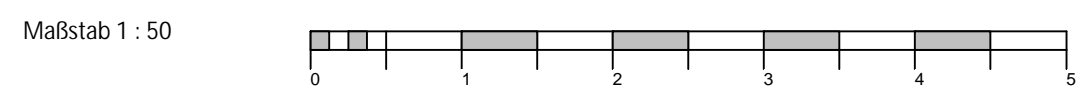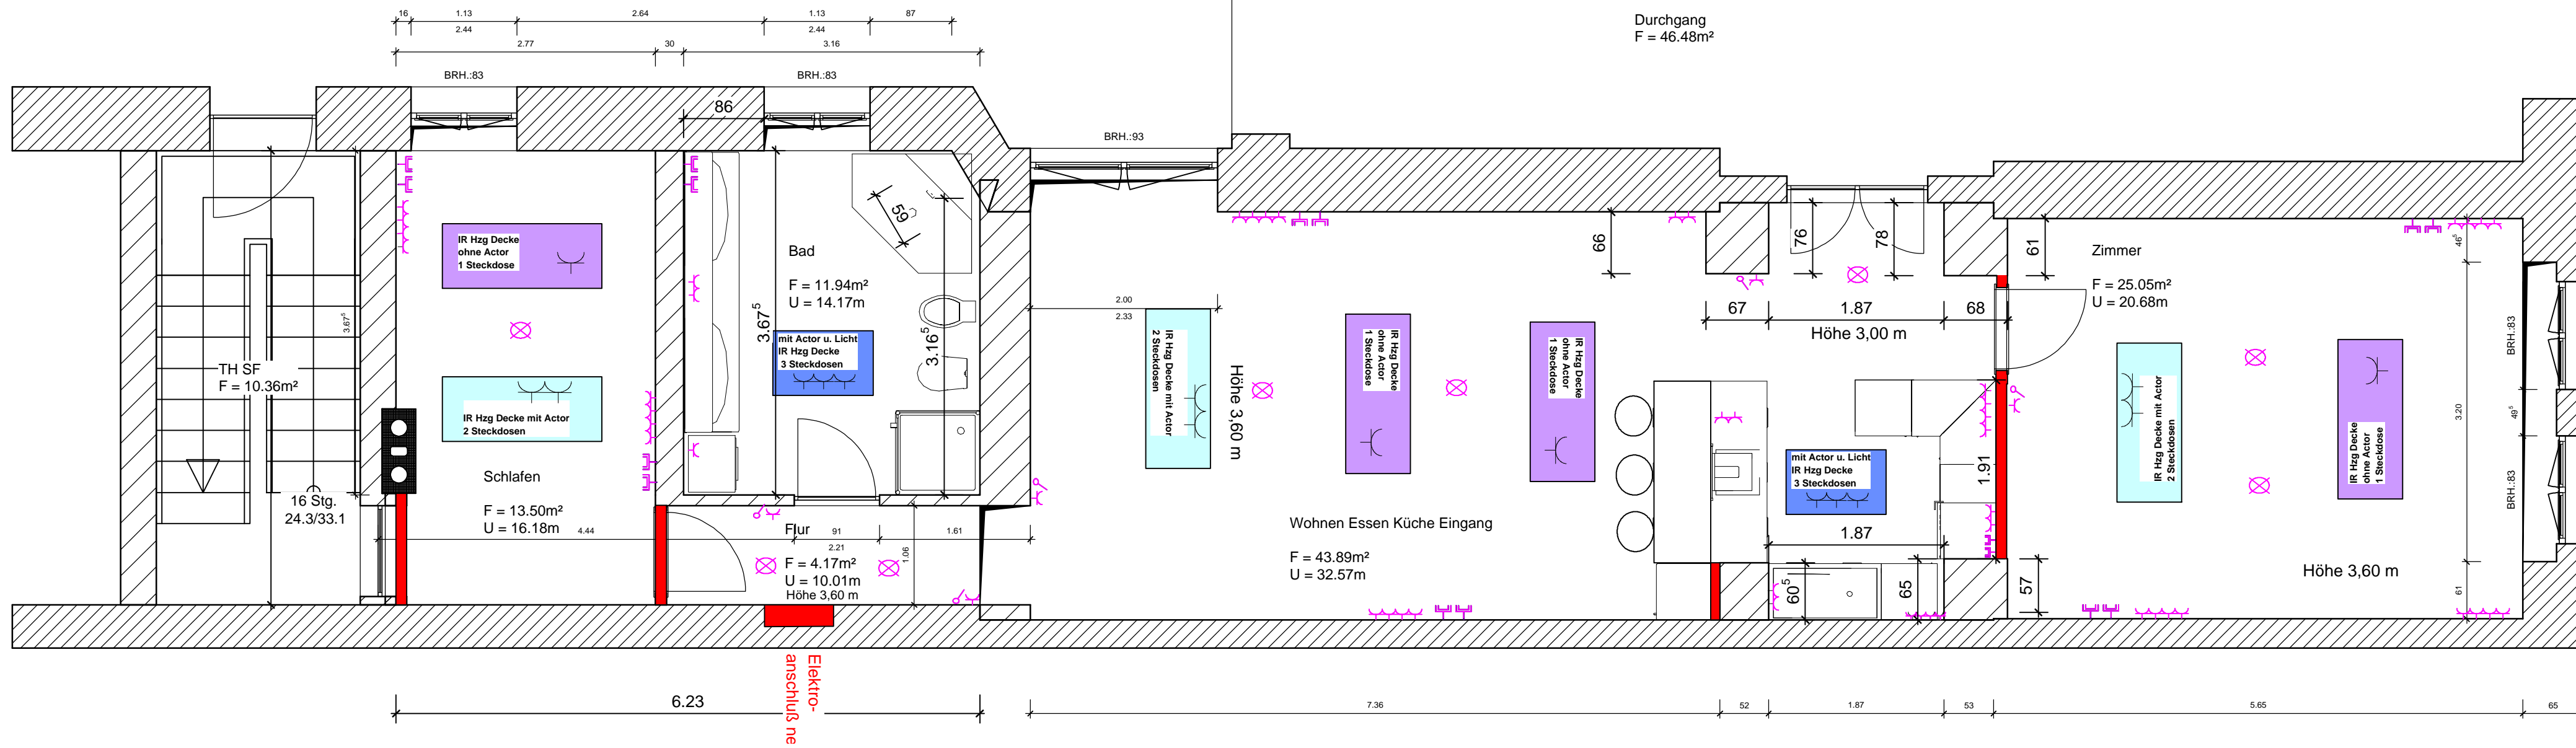

© Alle gesetzlichen Urheberrechte vorbehalten. Diese Zeichnung darf ohne unsere Genehmigung weder vervielfältigt noch dritten Personen oder Firmen zugänglich gemacht werden.

INDEX	ÄNDERUNG	DATUM	GEZEICHNET

PROJEKT VH EG links Novalisstr. 4 10115 Berlin		ARCHITEKT ASK Bauplanung GmbH Dipl.-Ing. Antje Schubert-Kandler Beckerstr.8, 12157 Berlin	
BAUHERR		ARCHITEKT	
Grundriss mit Elektro			
DATUM 09.04.2020	GEZEICHNET S.Handke	MASSTAB 1 : 50 A3	PLAN - INDEX Elektro Grundriß