


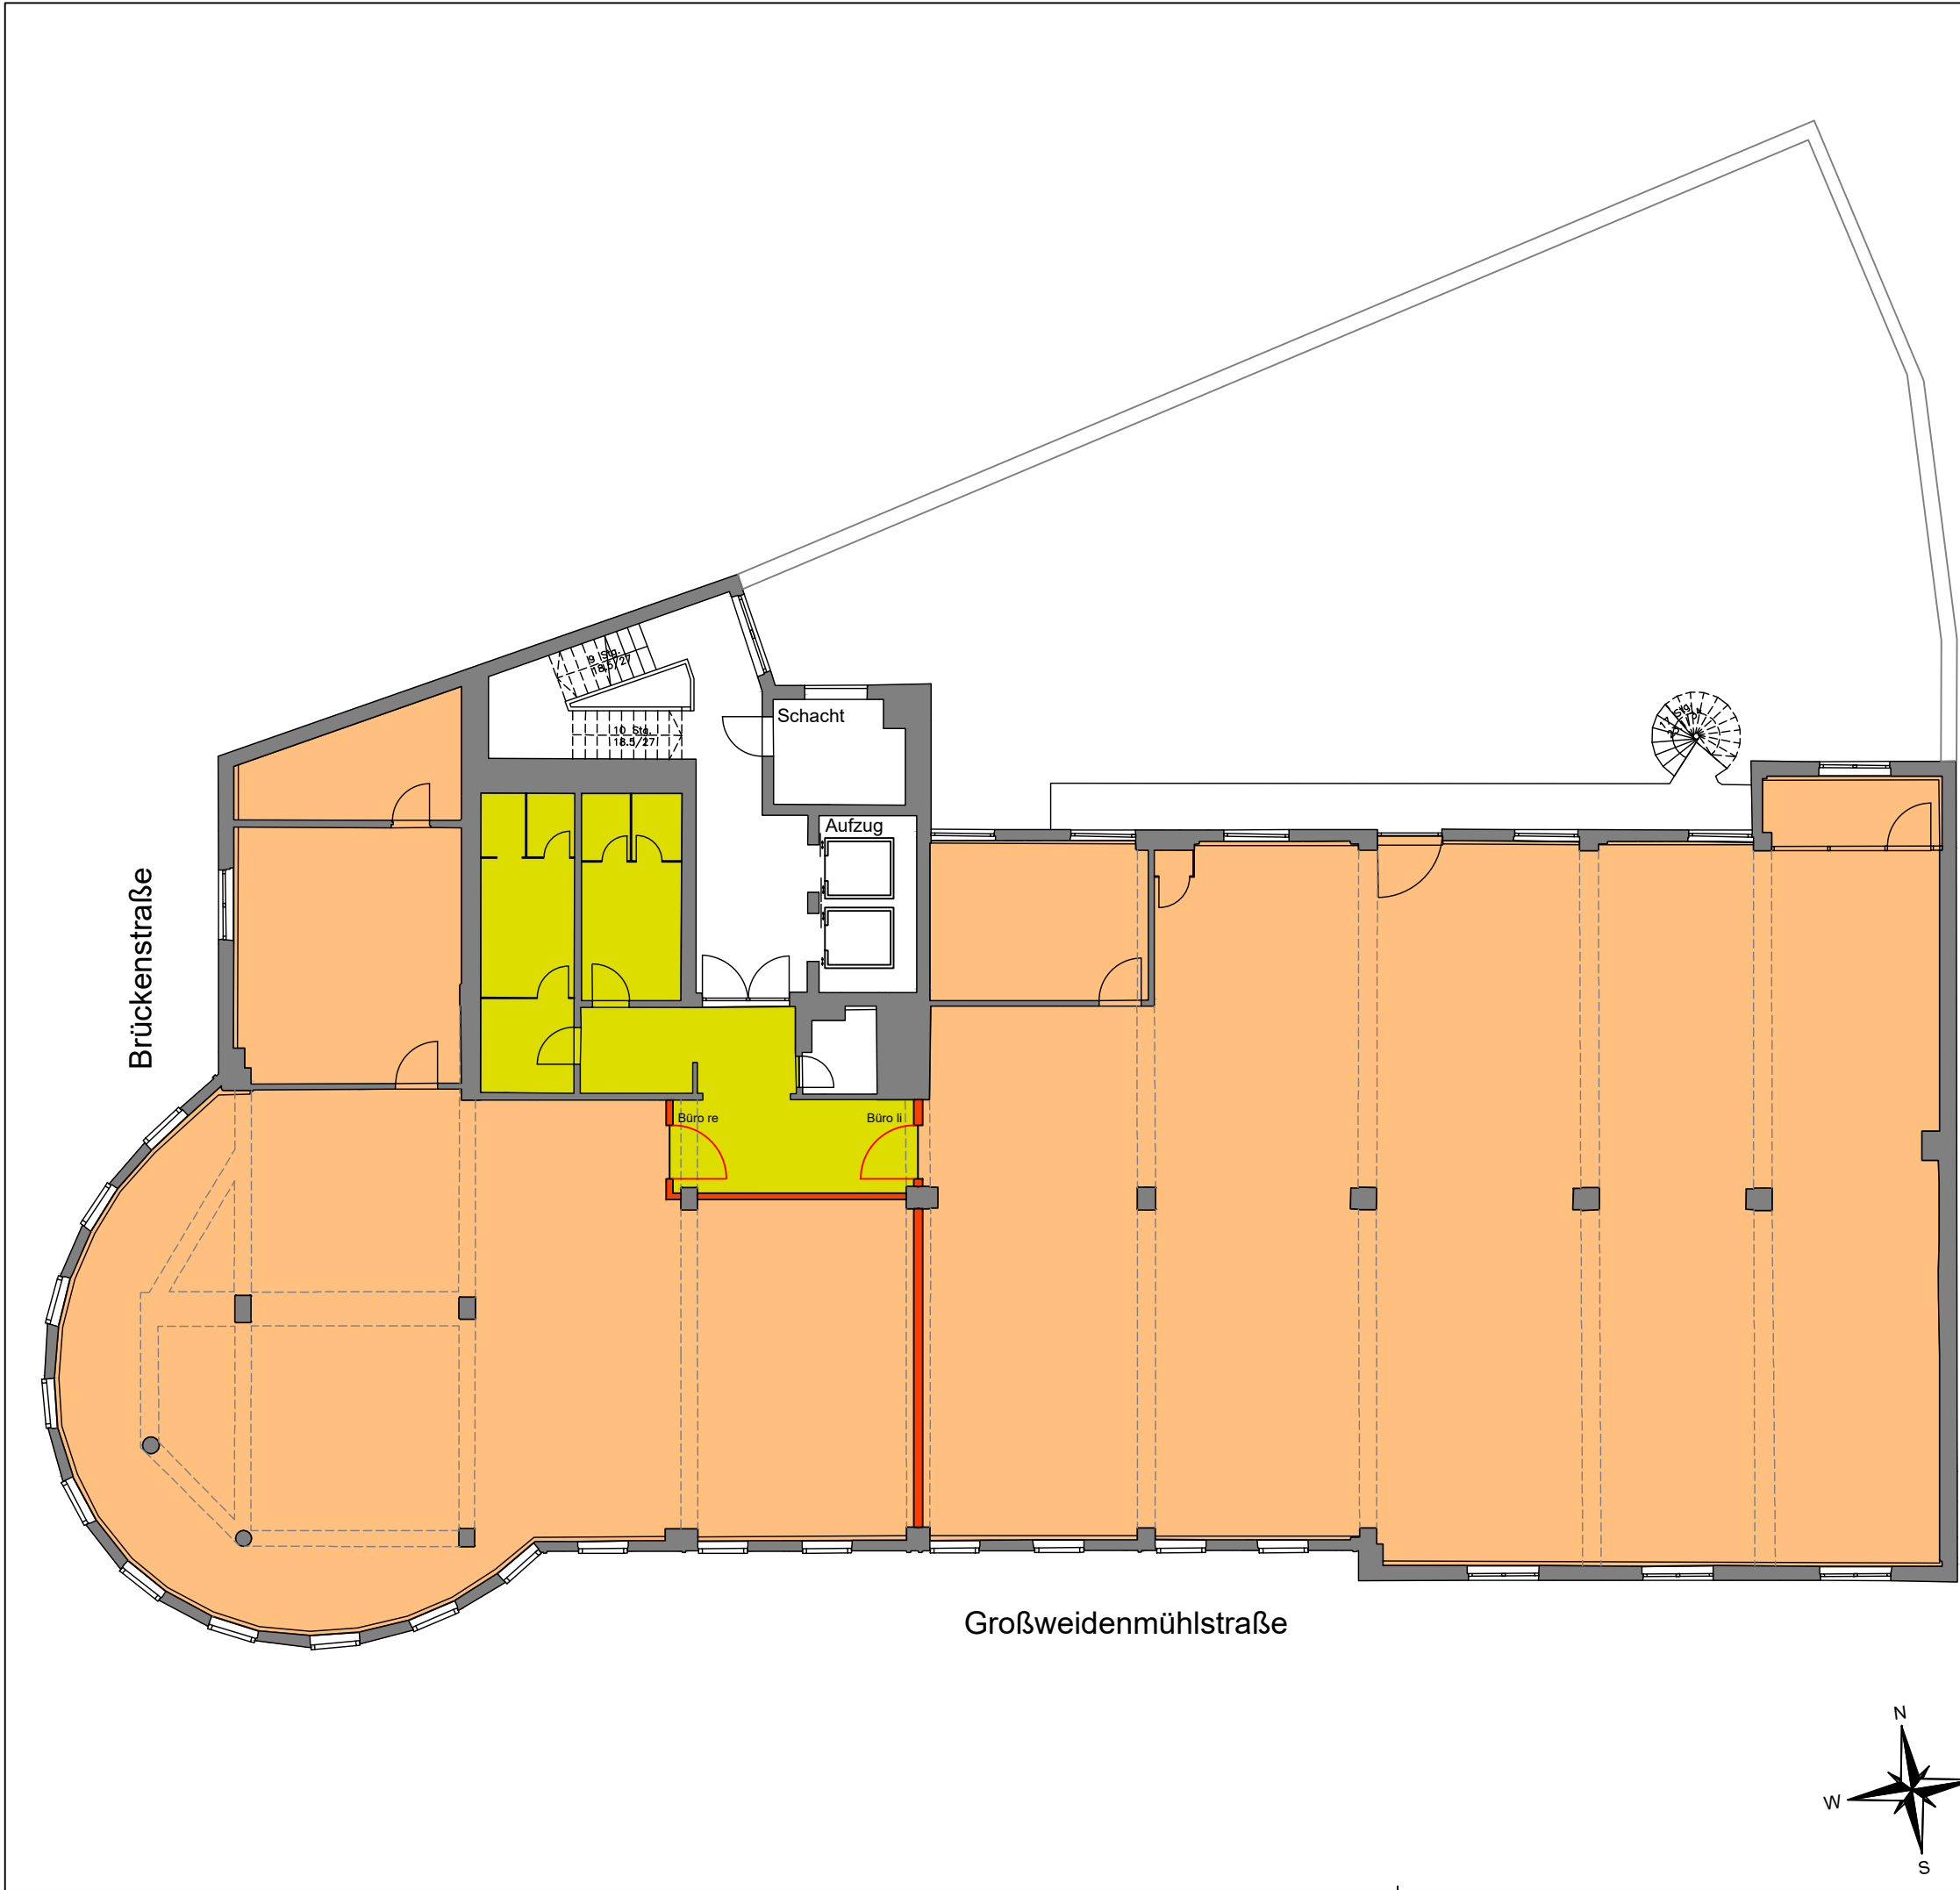

Flächenbezeichnung	Flächenberechnung in Anlehnung an die GIF-Richtlinie für Gewerblichen Raum.	
Fläche li	01	Fläche li N: 370.76 m²
Fläche re	02	Fläche re N: 228.39 m²
allg. Mitbenutzung	03	allg. Mitbenutzung N: 48.44 m²
	04	Summe N: 647.59 m²

Grundrisse nach Aufmaß durch
Ingenieurbüro Anton Herbst 11/2021

Dieser Plan dient ausschließlich zur Kennzeichnung der Miet-
flächen. Eventuell ersichtliche Hinweise hieraus auf sonstige
Nutzungsverhältnisse sind für den Vermieter unverbindlich.

Vermieter

Mieter

Index	Stand	Änderung	Beauftragt	Bearbeitet
f	24.11.2021	Aufmaß	P.Weckerlein	I.Kolesnik
g	24.11.2021	Neuvermietung	P.Weckerlein	I.Kolesnik

TETRIS Grundbesitz GmbH & Co. KG

Schloßweg 14, 91244 Reichenschwand
Telefon: 09151 / 8693-416 Internet: www.tetris-grundbesitz.de

Objekt:
Großweidenmühlstr. 36
90419 Nürnberg

Planbezeichnung:
3. Obergeschoss
Entwurf

Variante 1

Gezeichnet:	I.Kolesnik	20.01.2021	Plan Nr.:	Index:	Maßstab:
Beauftragt:	P.Weckerlein	20.01.2021	1063		
Freigabe:			EX 06	g	ohne