


Original-Layout

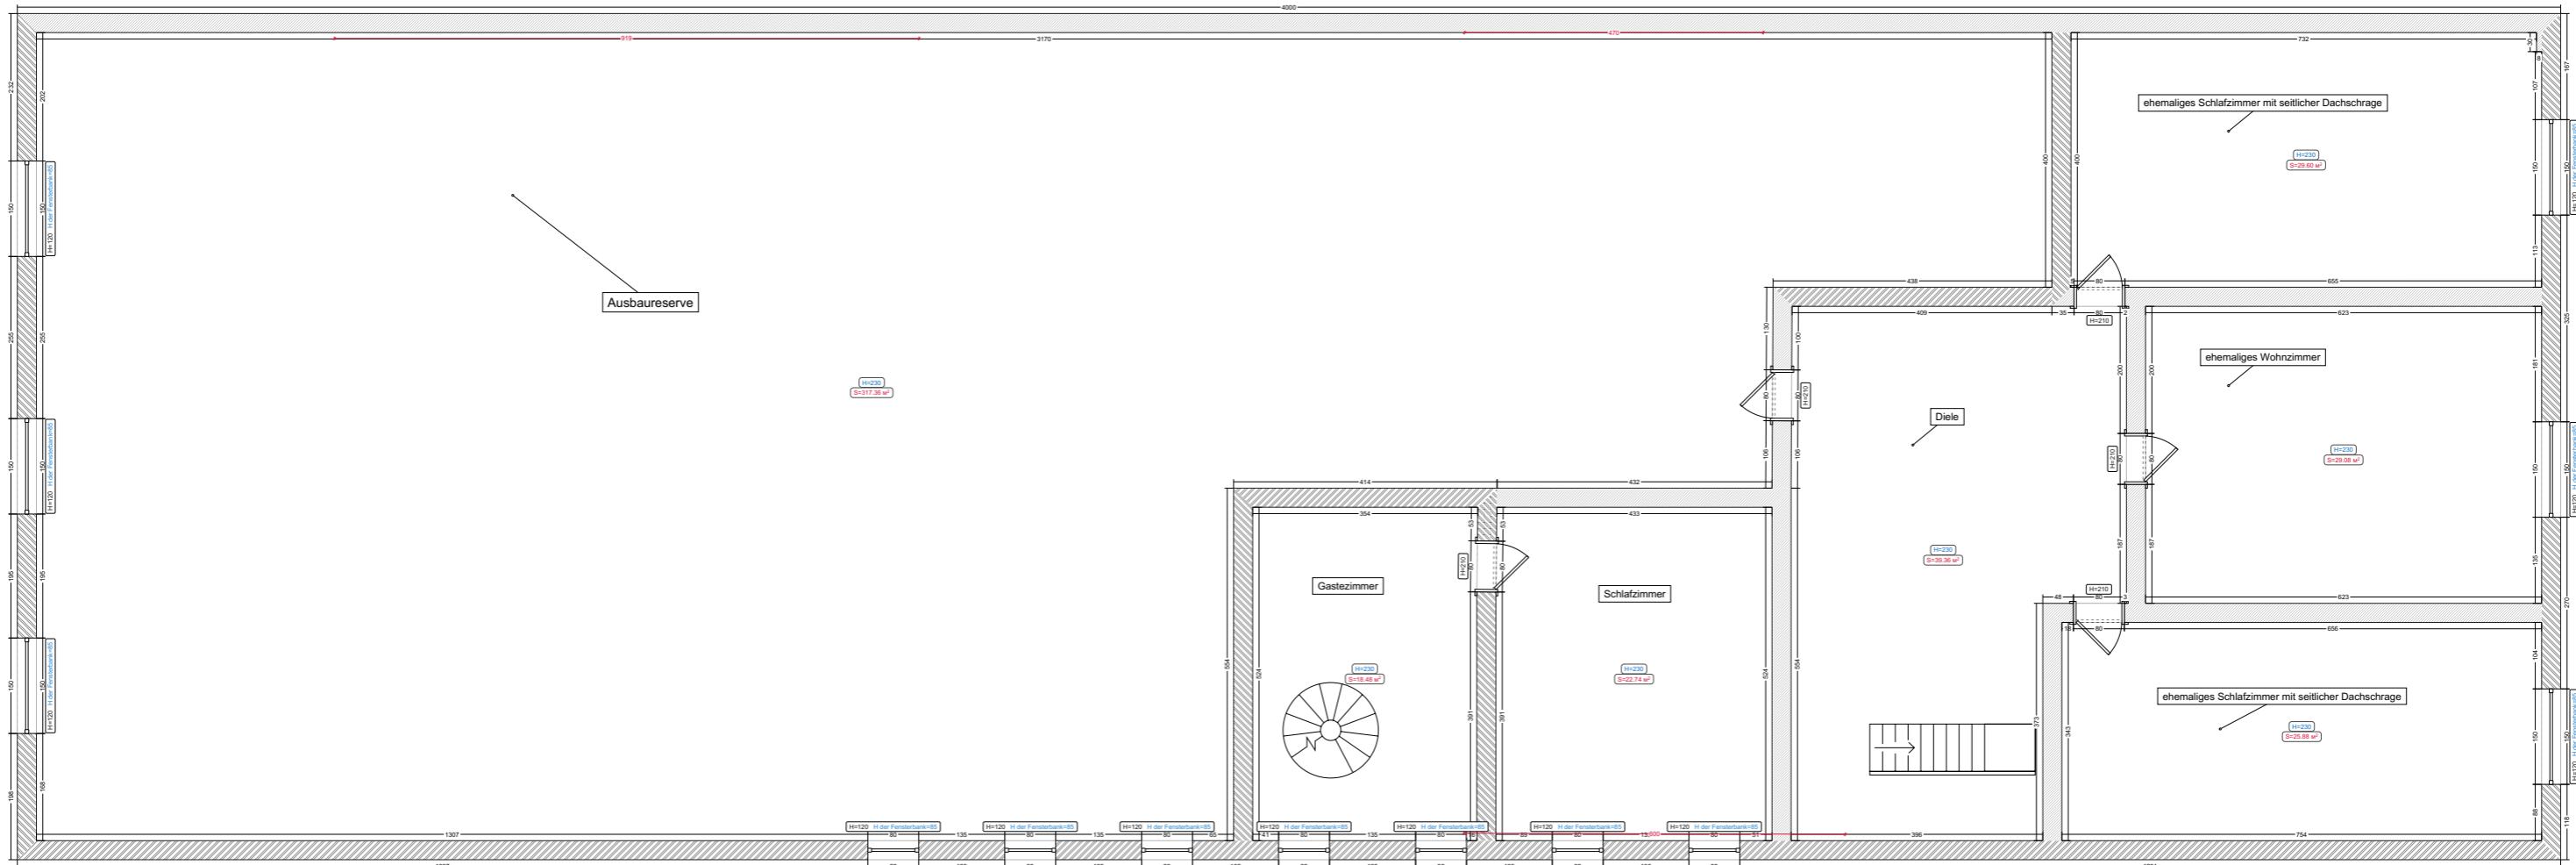

Legende:

Bestehende Mauer

Material: brick

