


Plan zu einem Wohnhaus für die  
 "Deutsche Bergin A. G." Mannheim - Rheinau.  
 in Heidelberg, Blumenthalstraße.

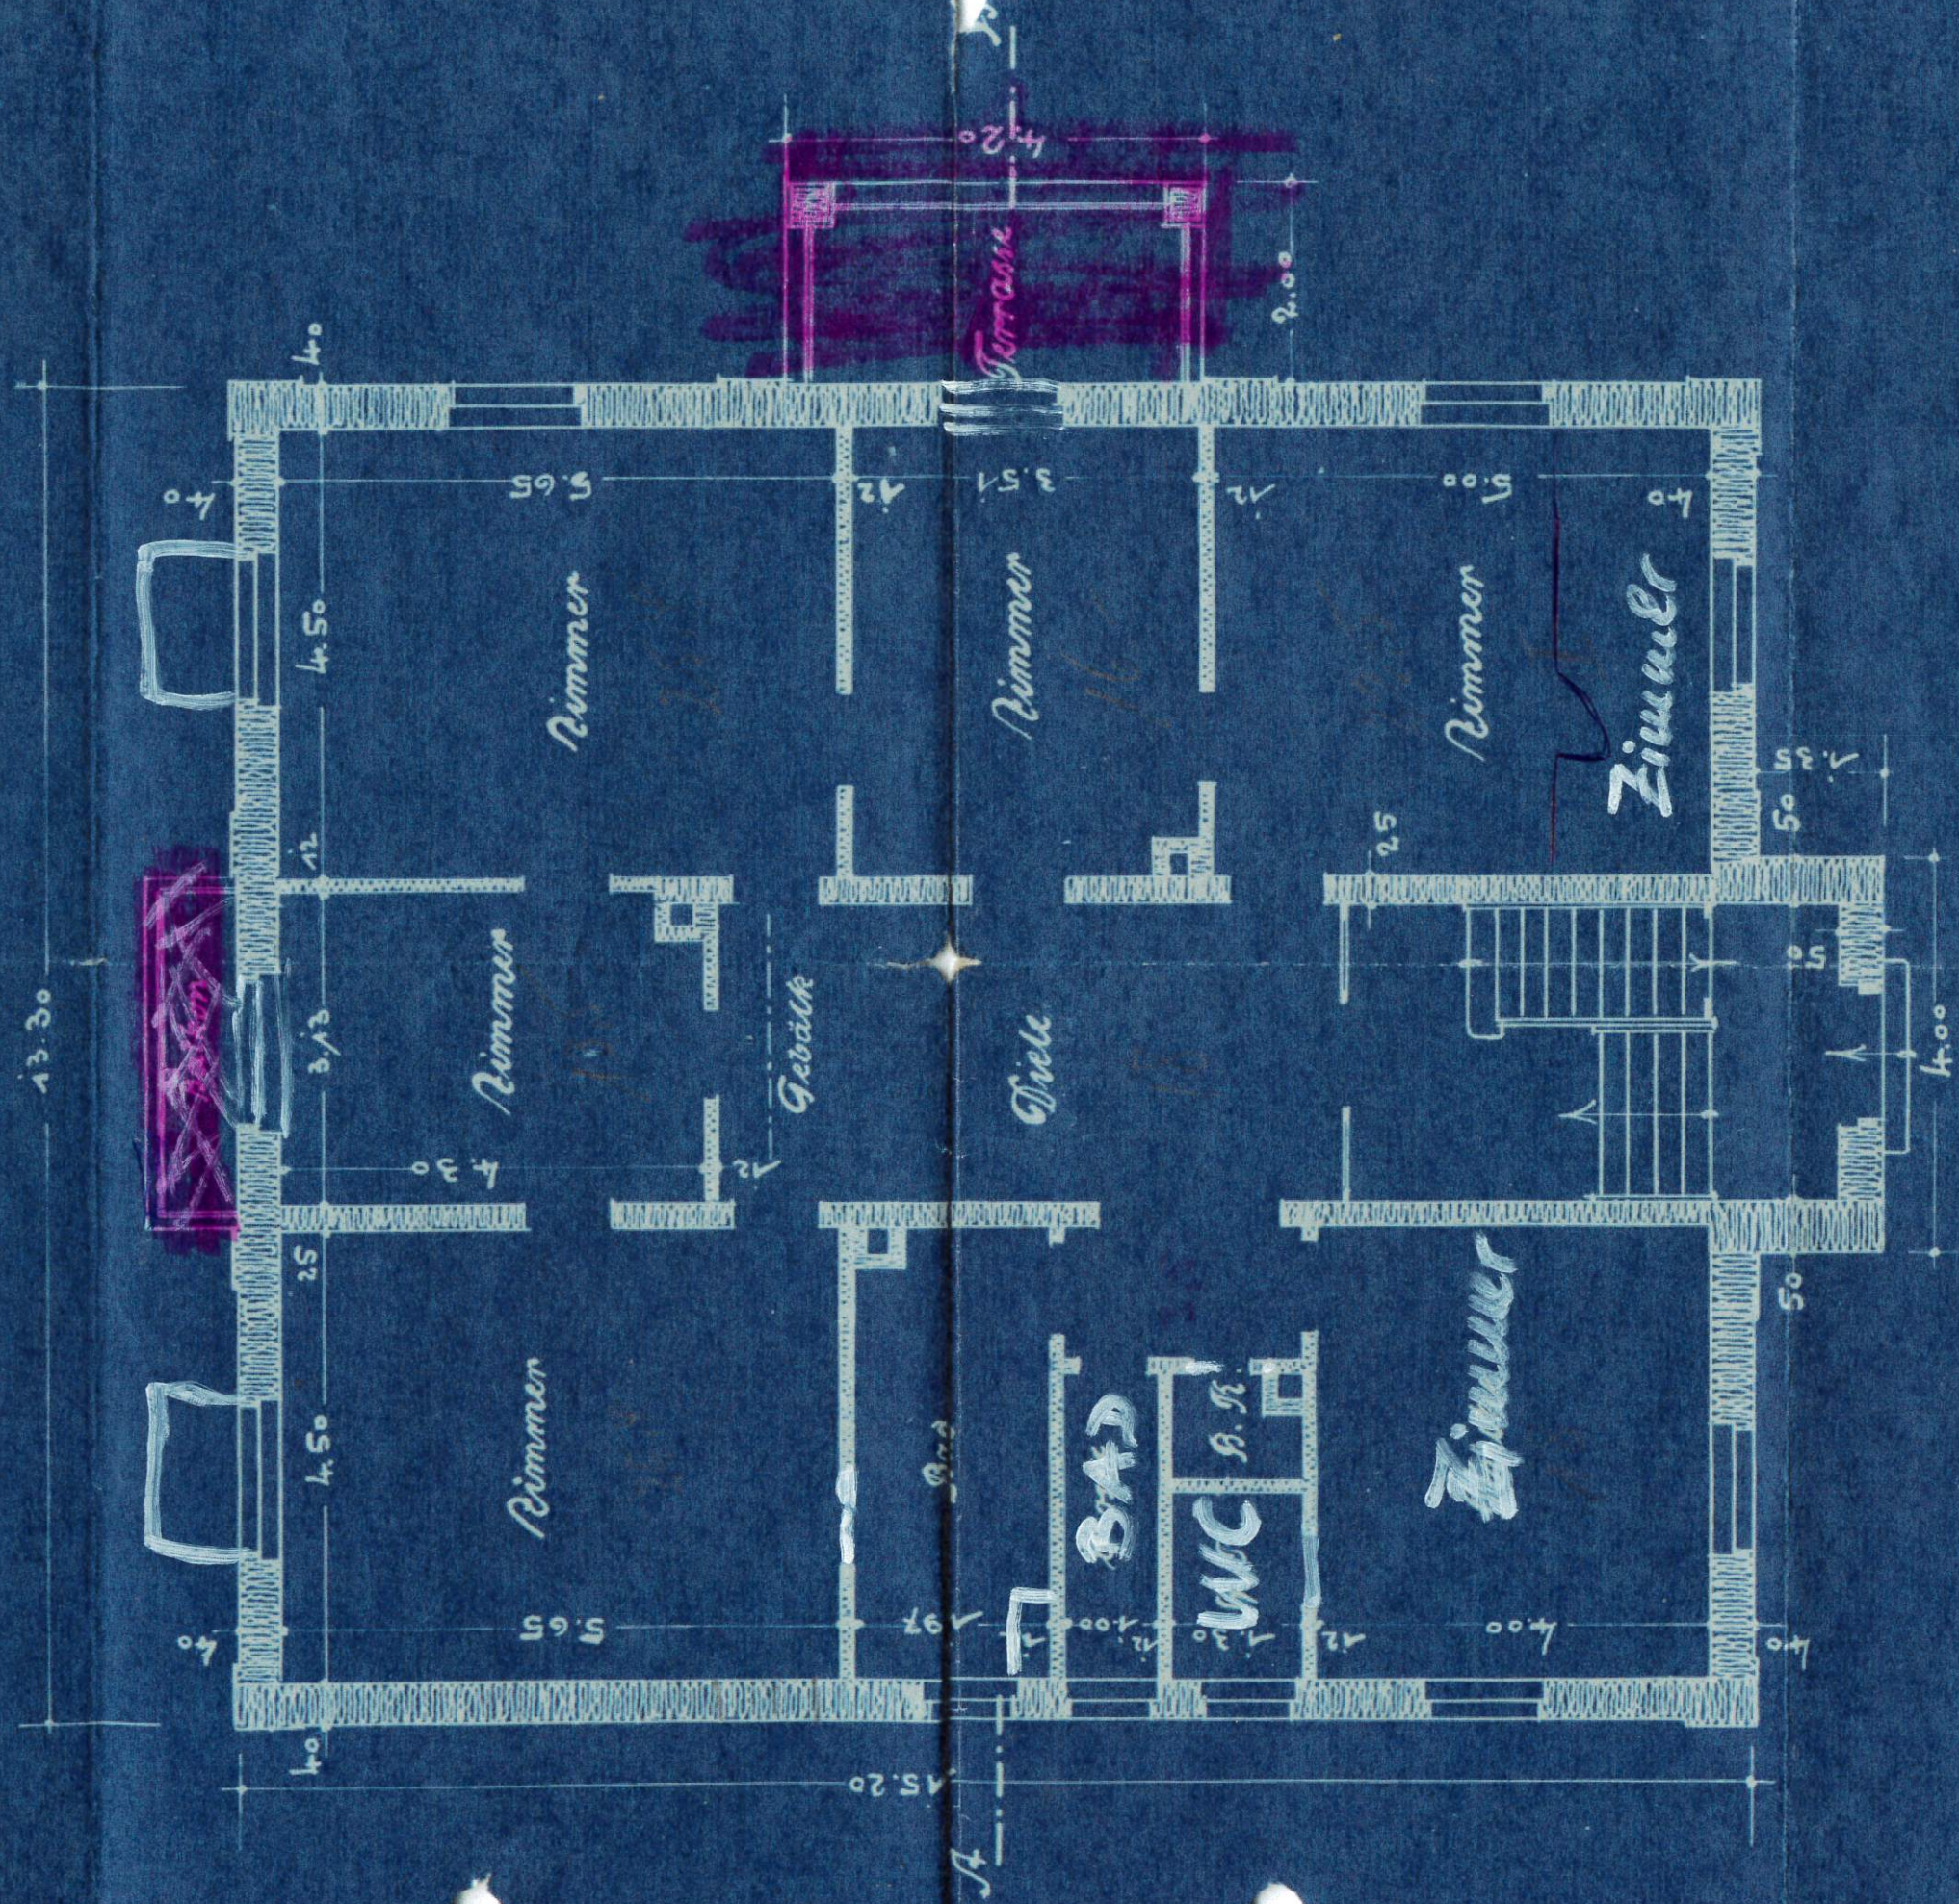

Brückenhof - Grundriß.

M. 1:100.

Mannheim - Rheinau im Mai 1922.  
 Heidelberg