


EINFÜHRUNG DRAINAGE IN GRABENFÜHRUNG ODER VERSICHERUNG

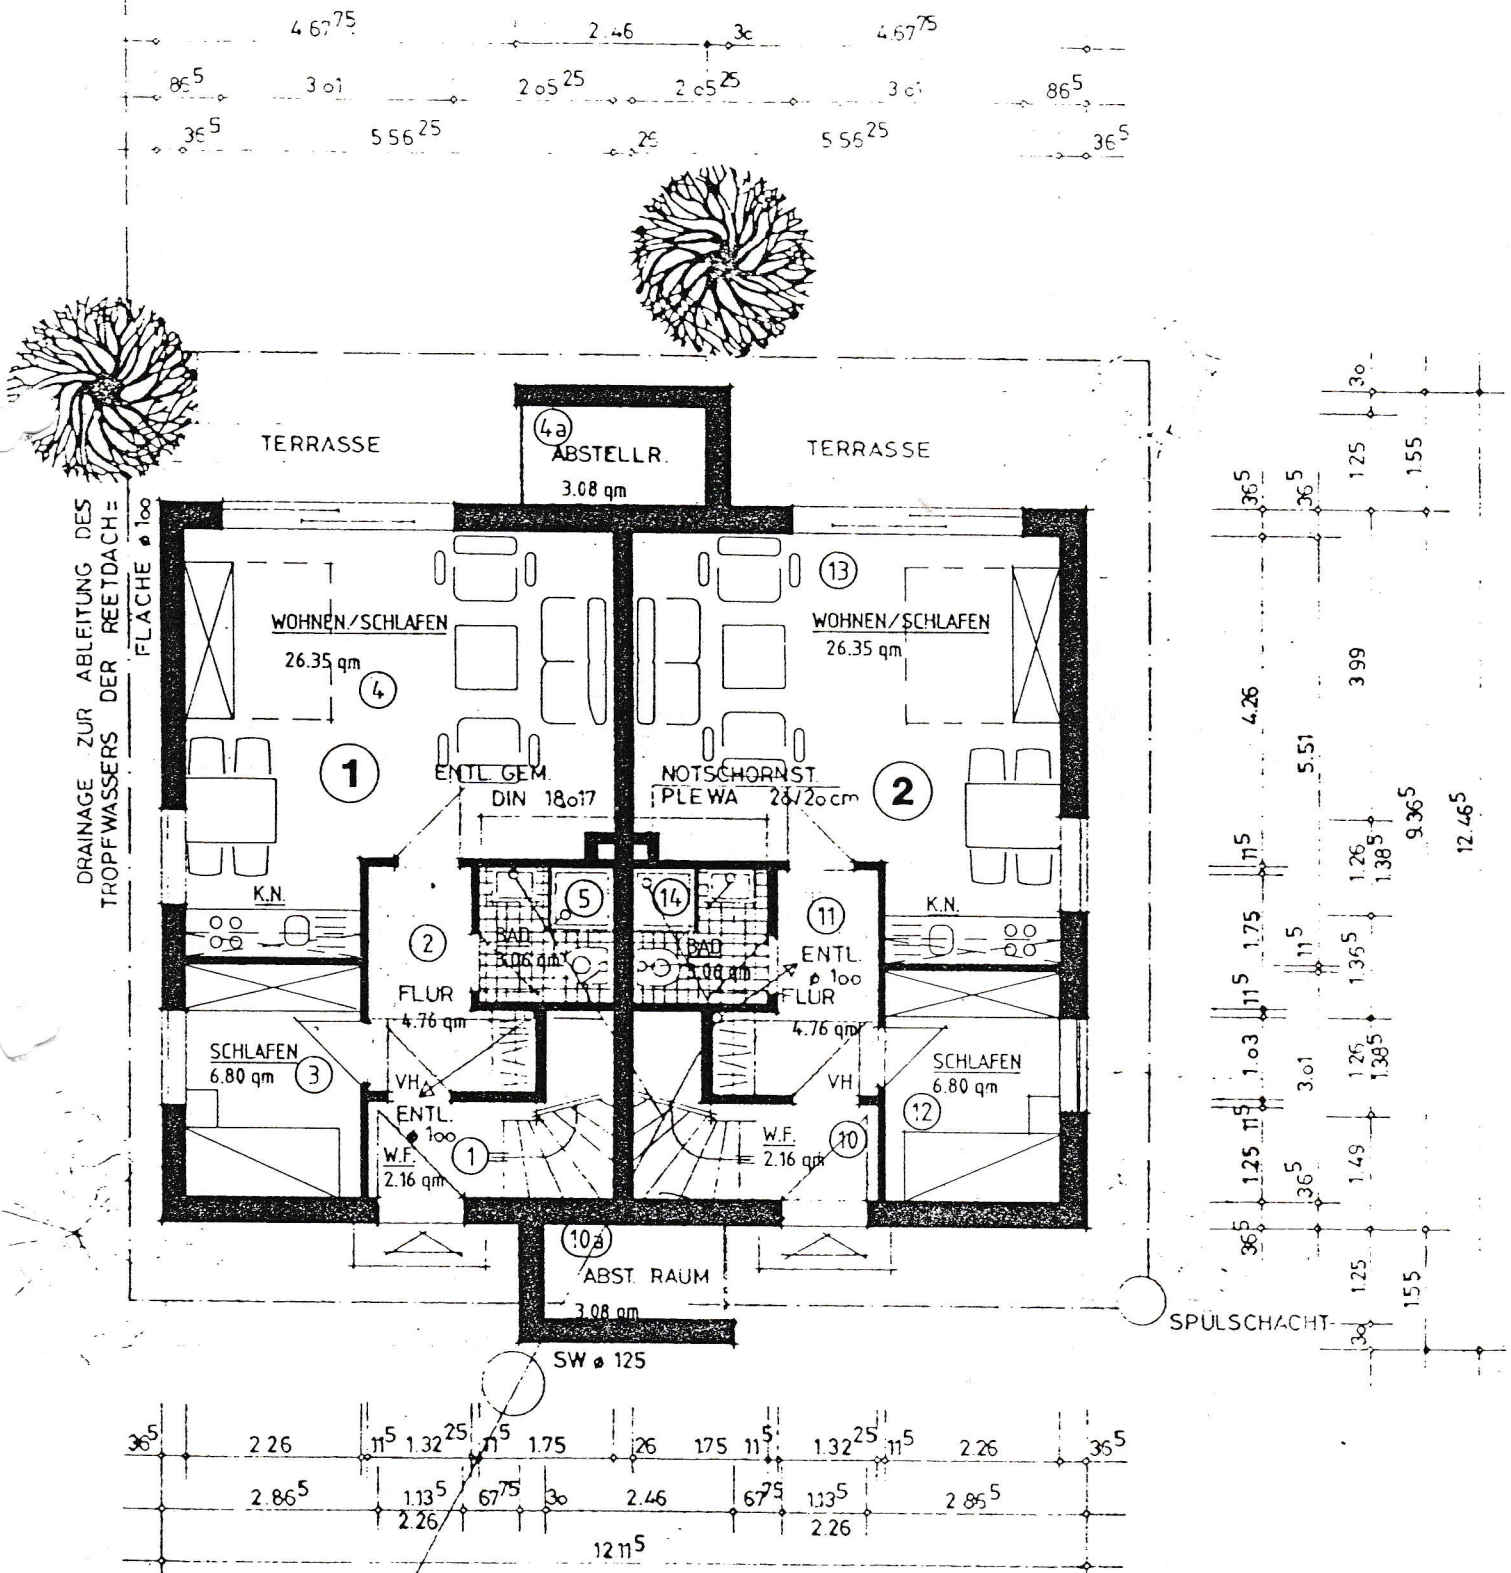

SW ø 150 - 1:75

ERDGESCHOSS