

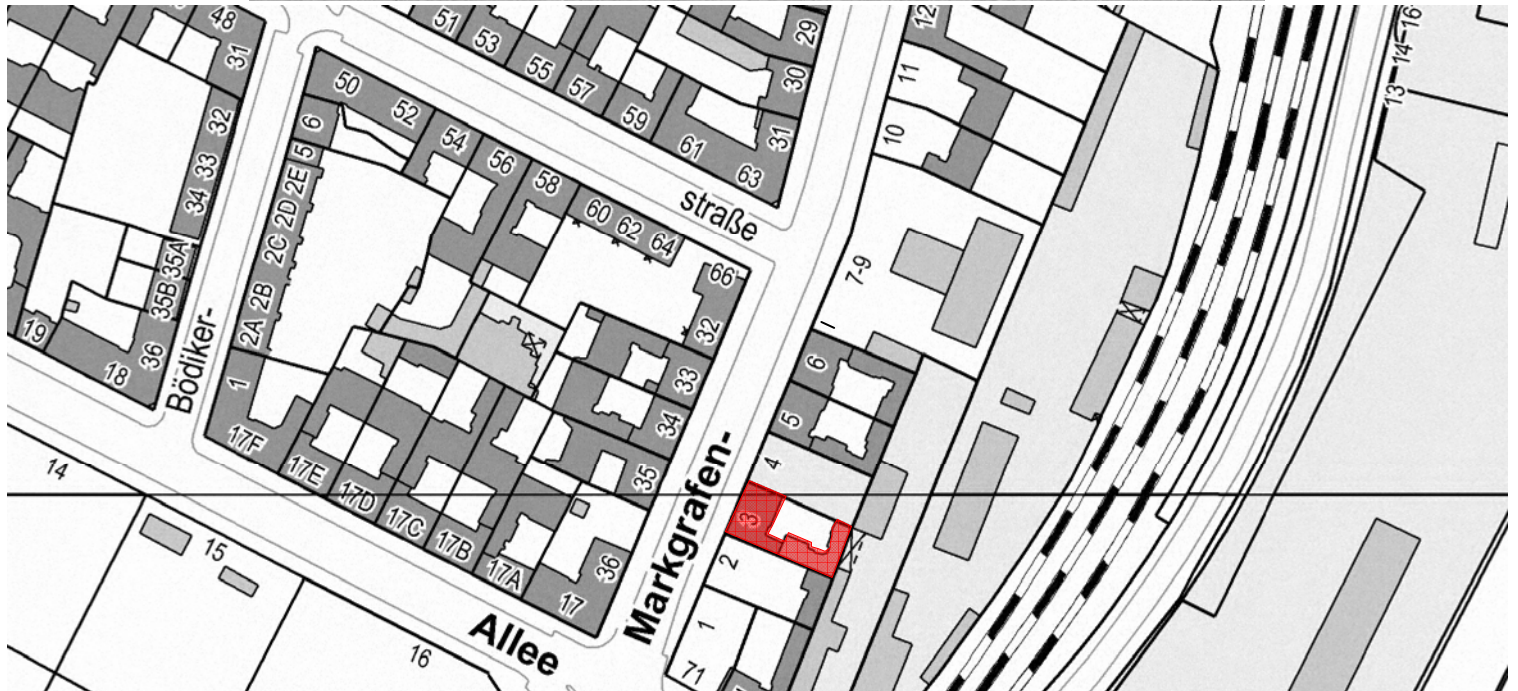



WOHN- UND GESCHÄFTSHAUS
MARKGRAFENDAMM 3 - 4
10245 BERLIN FRIEDRICHSHAIN

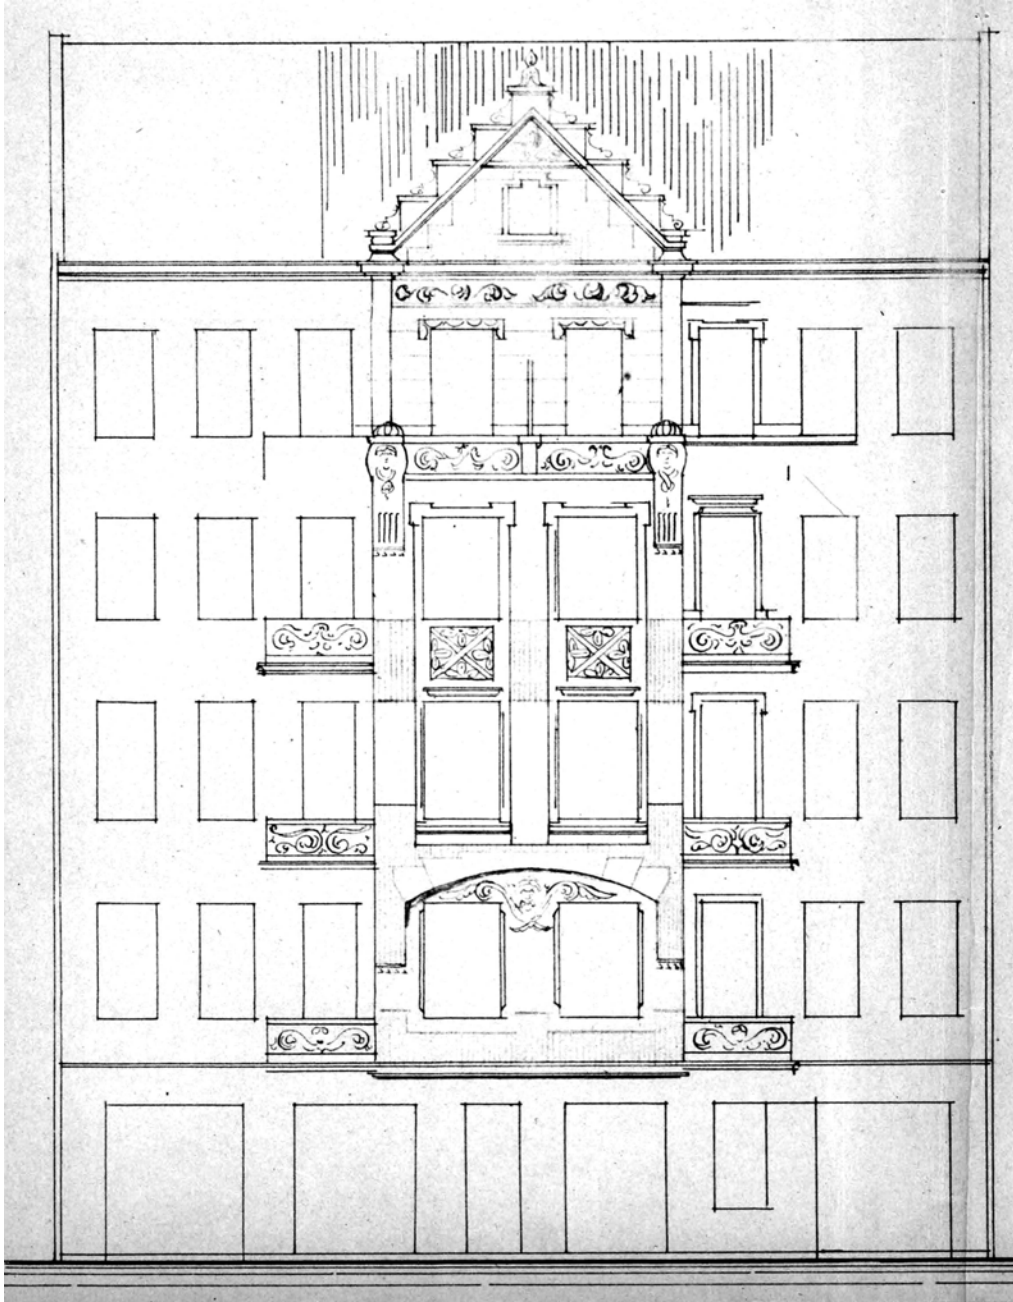

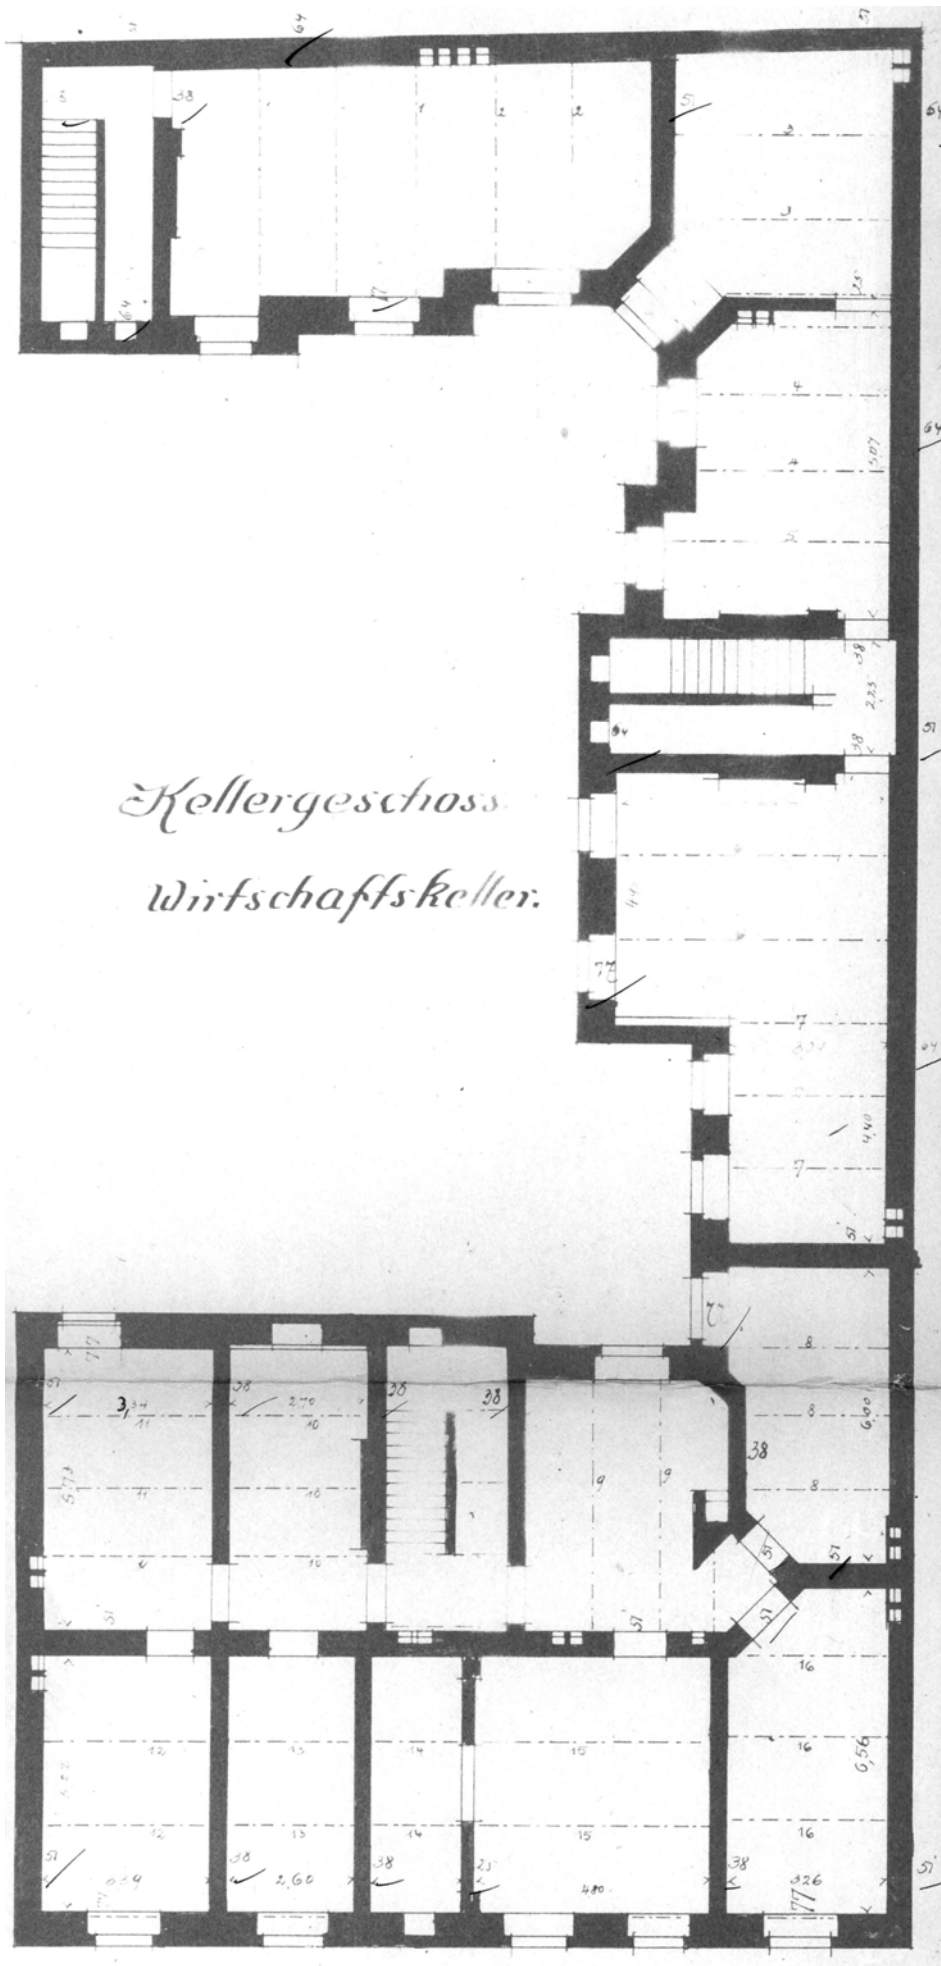


KG

WOHN- UND GESCHÄFTSHAUS
MARKGRAFENDAMM 3 - 4
10245 BERLIN FRIEDRICHSHAIN

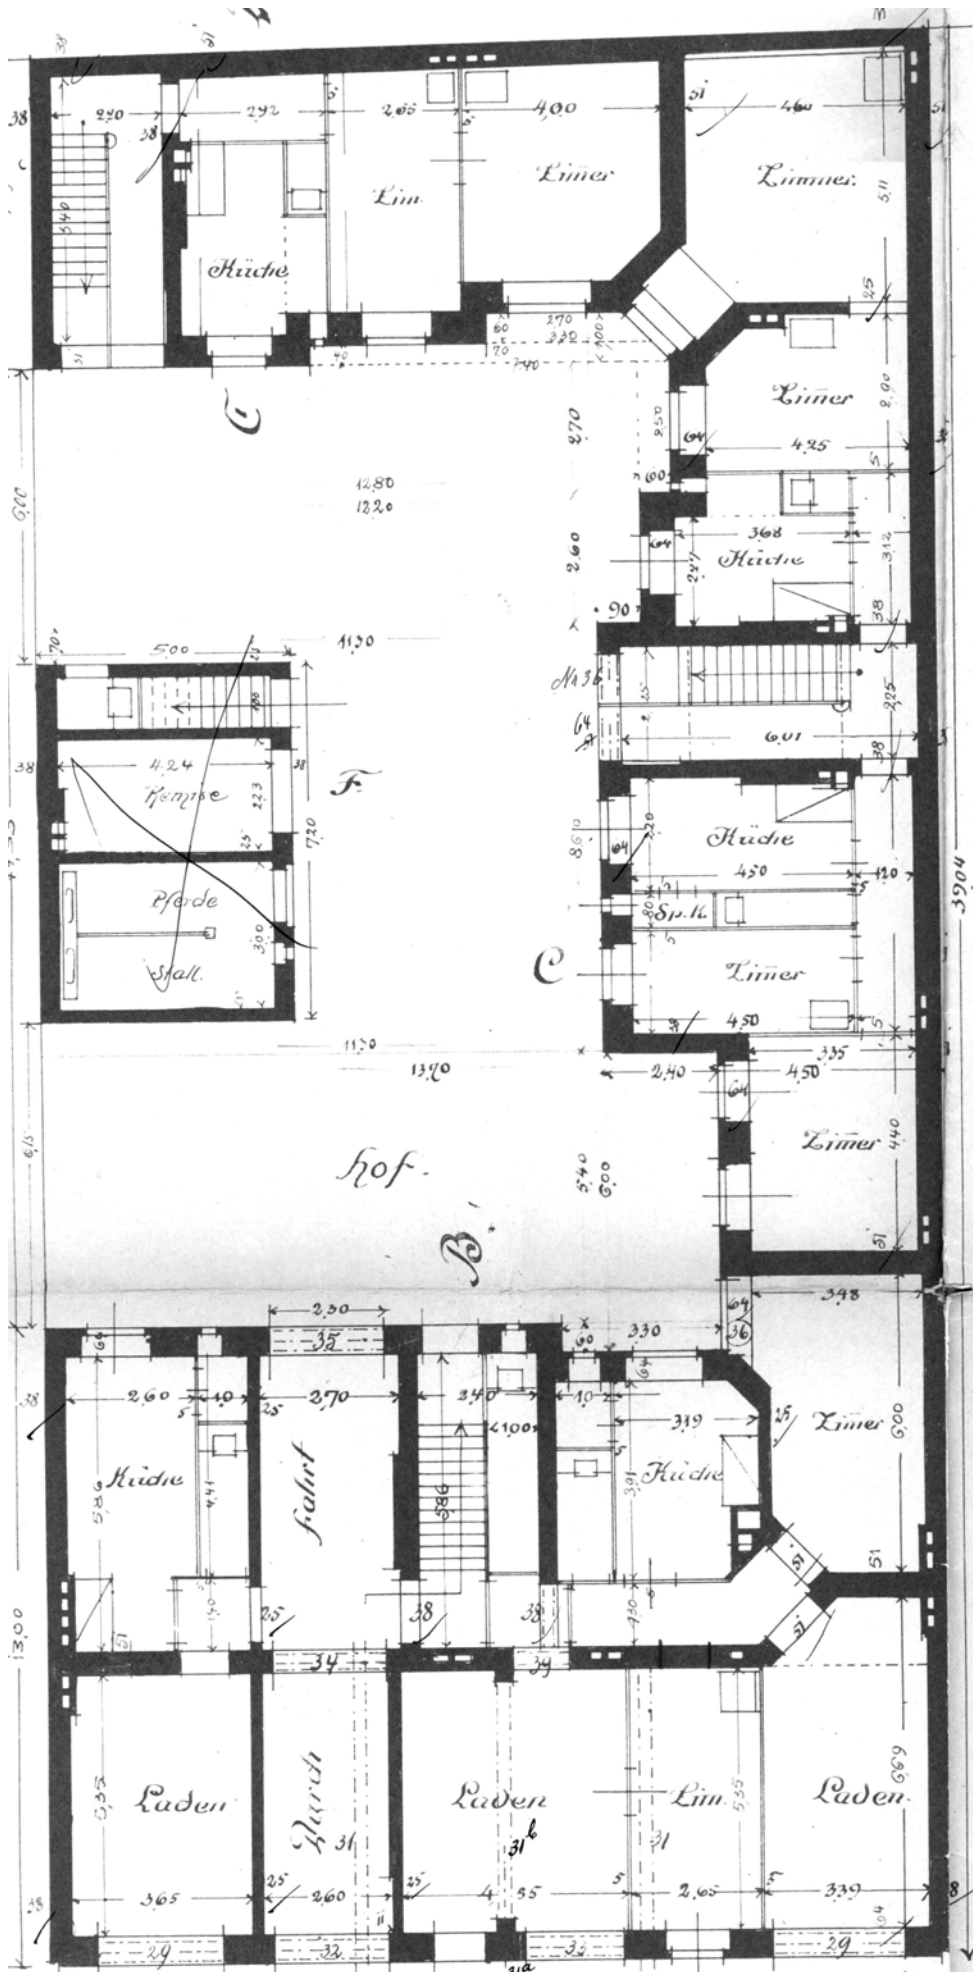


EG

WOHN- UND GESCHÄFTSHAUS
 MARKGRAFENDAMM 3 – 4
 10245 BERLIN FRIEDRICHSHAIN

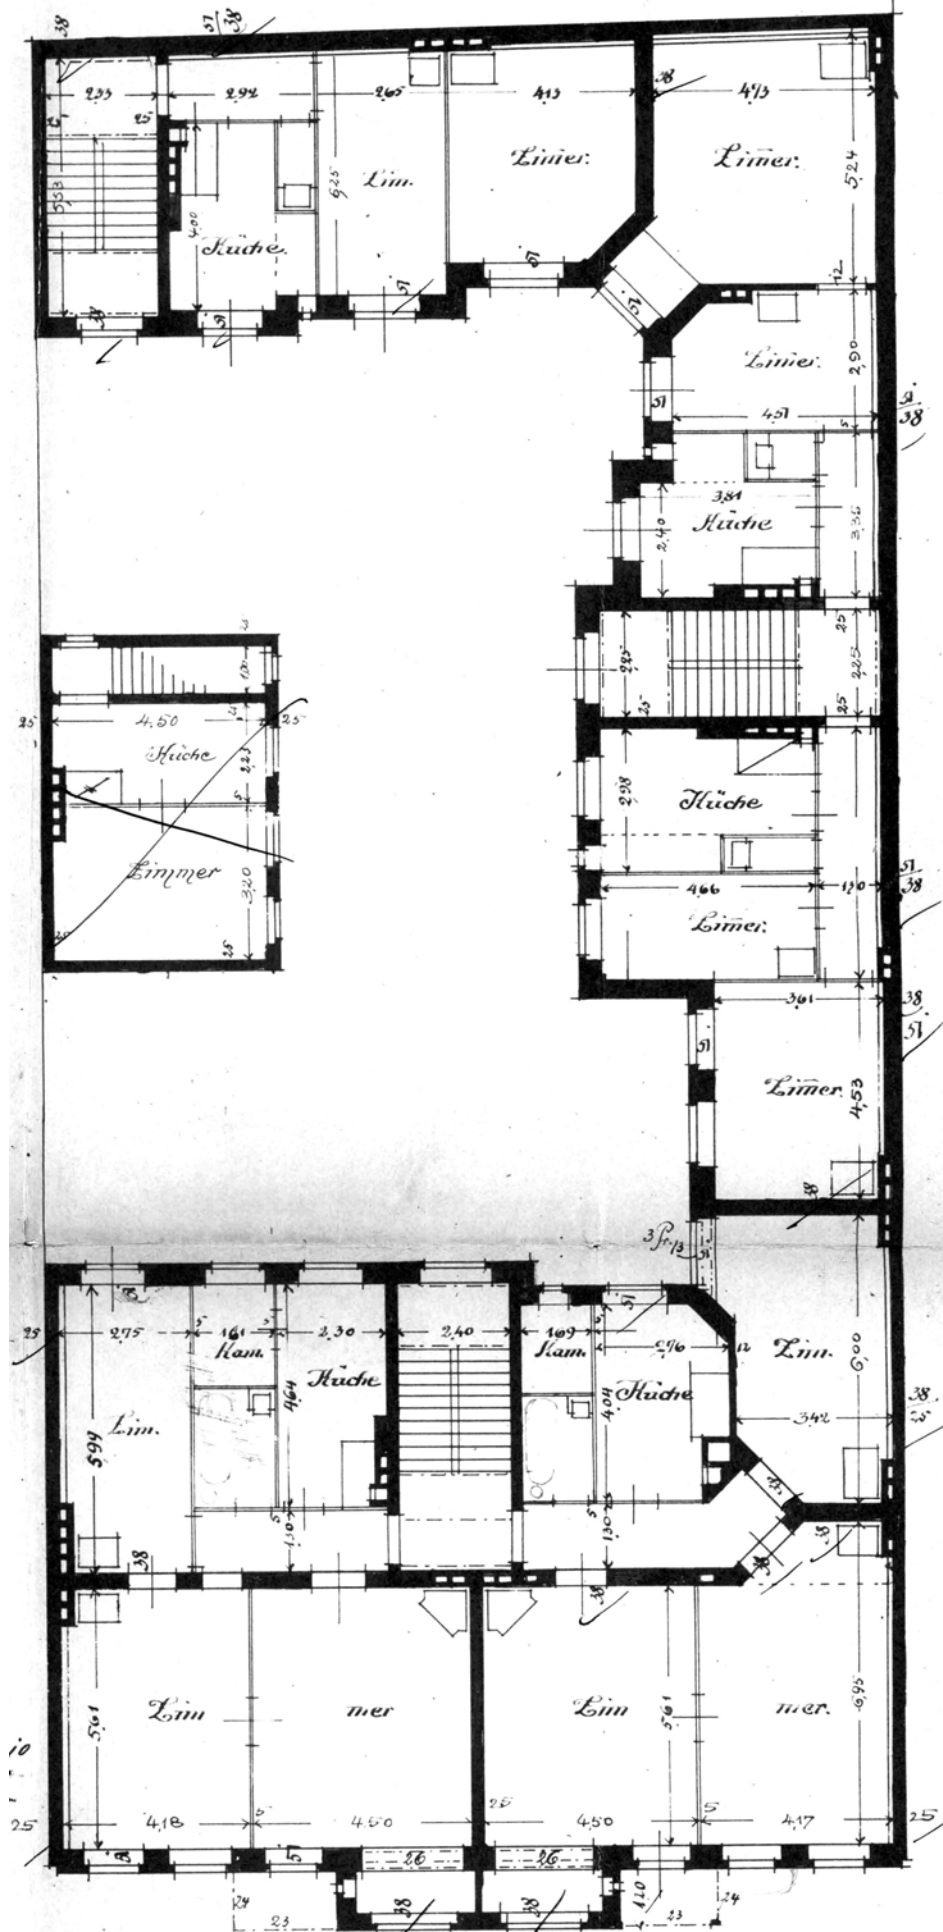


1.+2. OG

WOHN- UND GESCHÄFTSHAUS
 MARKGRAFENDAMM 3 - 4
 10245 BERLIN FRIEDRICHSHAIN

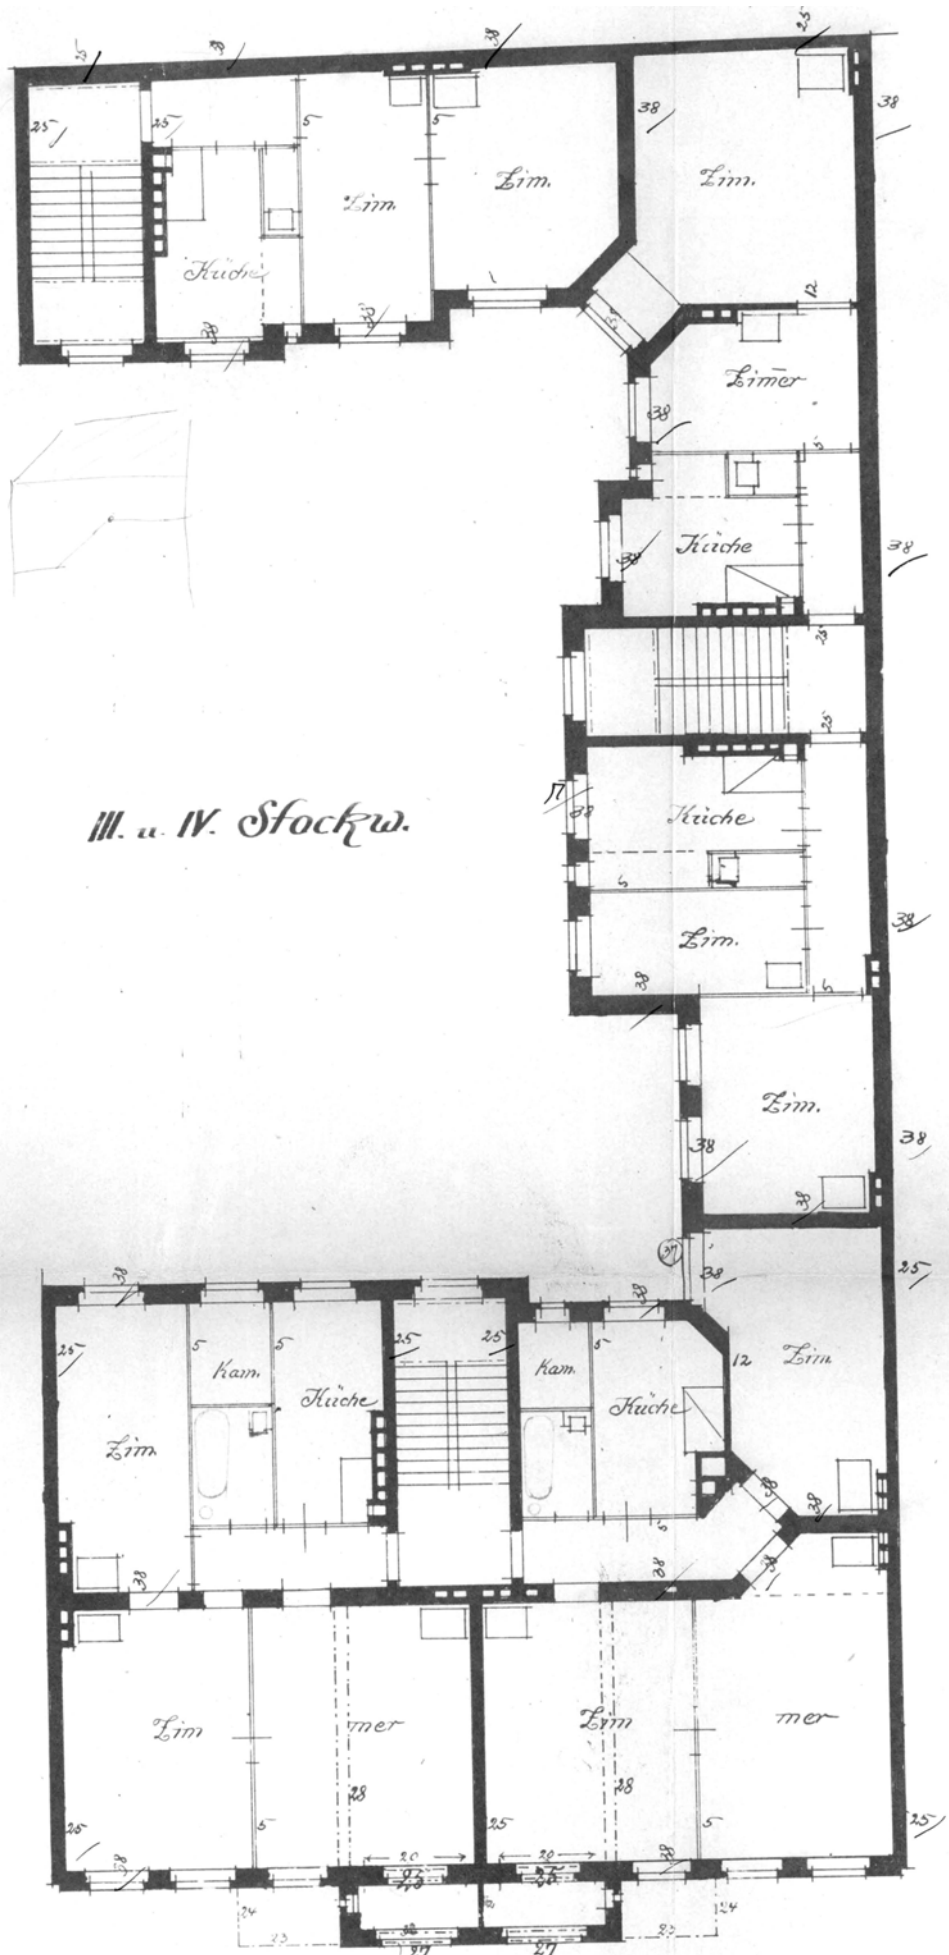


3.+ 4.. OG

WOHN- UND GESCHÄFTSHAUS
 MARKGRAFENDAMM 3 - 4
 10245 BERLIN FRIEDRICHSHAIN

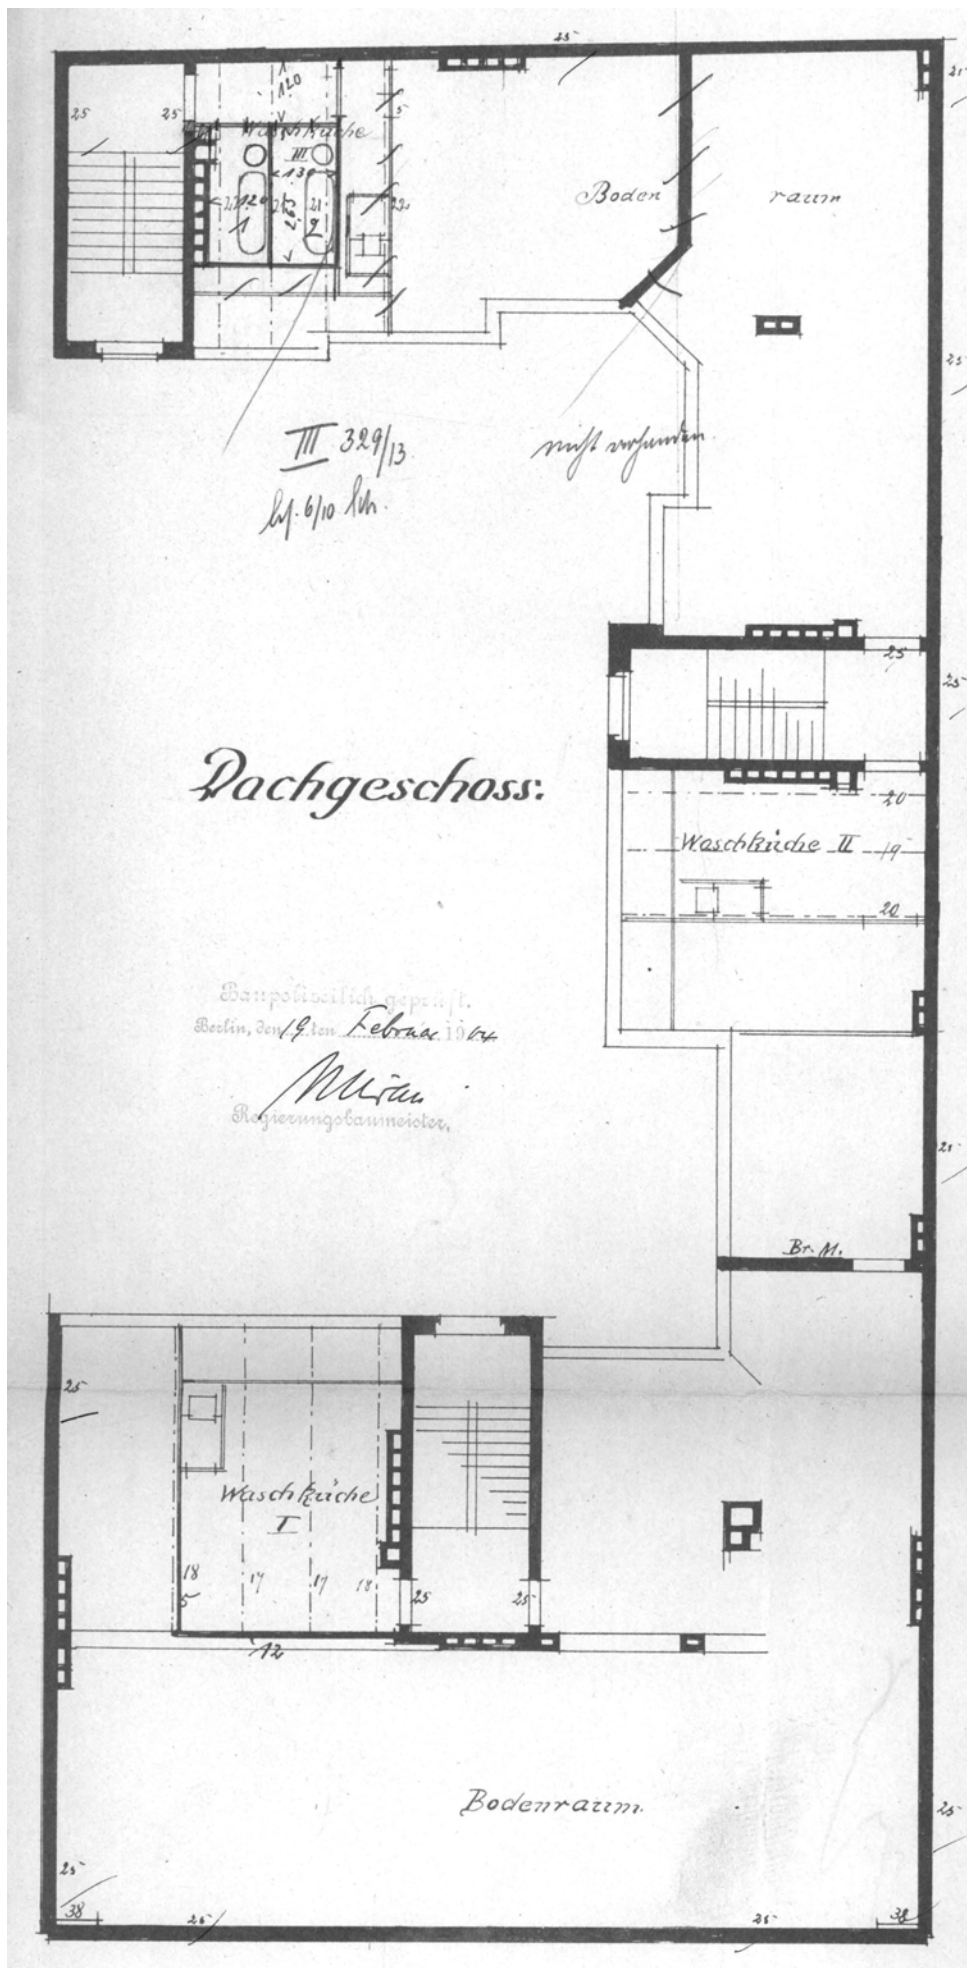


DG

WOHN- UND GESCHÄFTSHAUS
 MARKGRAFENDAMM 3 - 4
 10245 BERLIN FRIEDRICHSHAIN

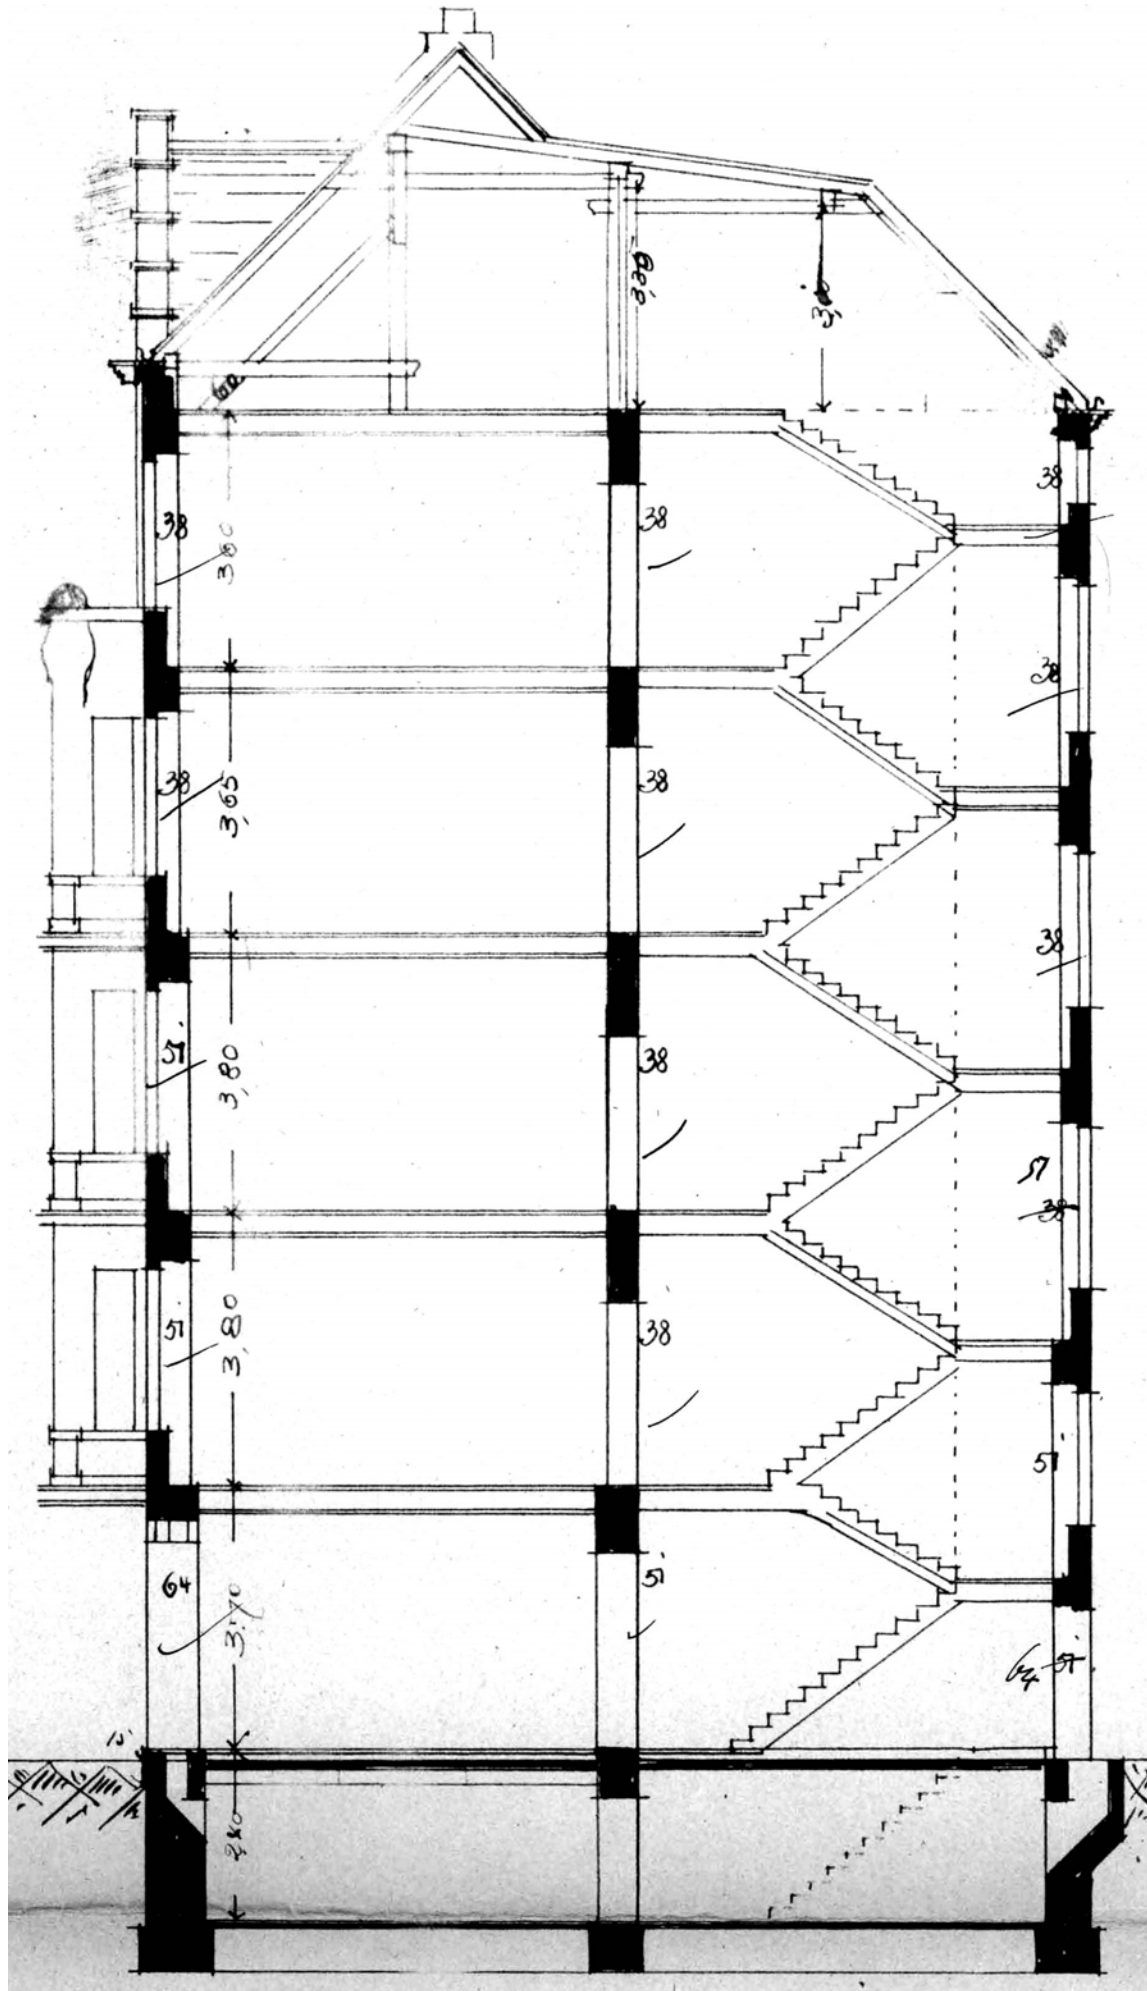


WOHN- UND GESCHÄFTSHAUS
MARKGRAFENDAMM 3 - 4
10245 BERLIN FRIEDRICHSHAIN

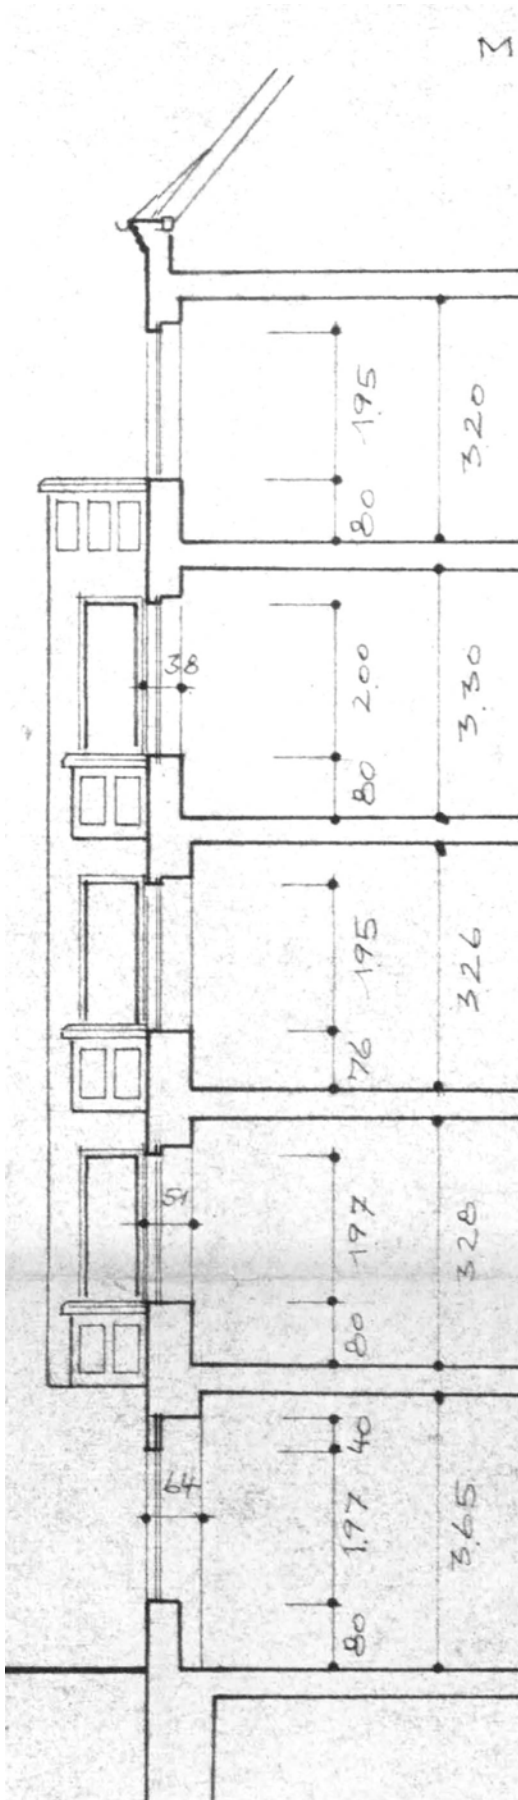

Schnitt Fassade

Schnitt Seitenflügel

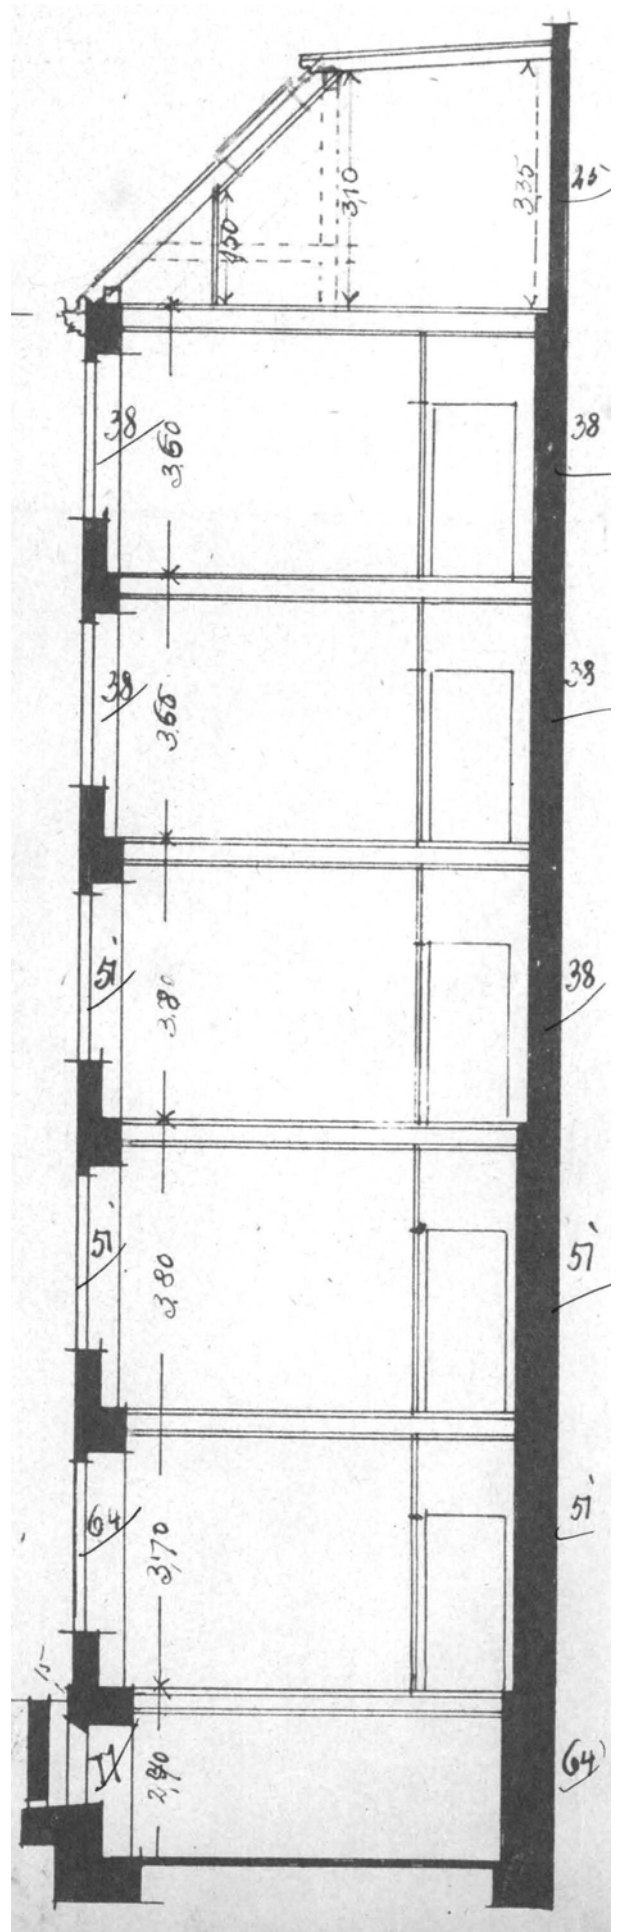

WOHN- UND GESCHÄFTSHAUS
 MARKGRAFENDAMM 3 - 4
 10245 BERLIN FRIEDRICHSHAIN