



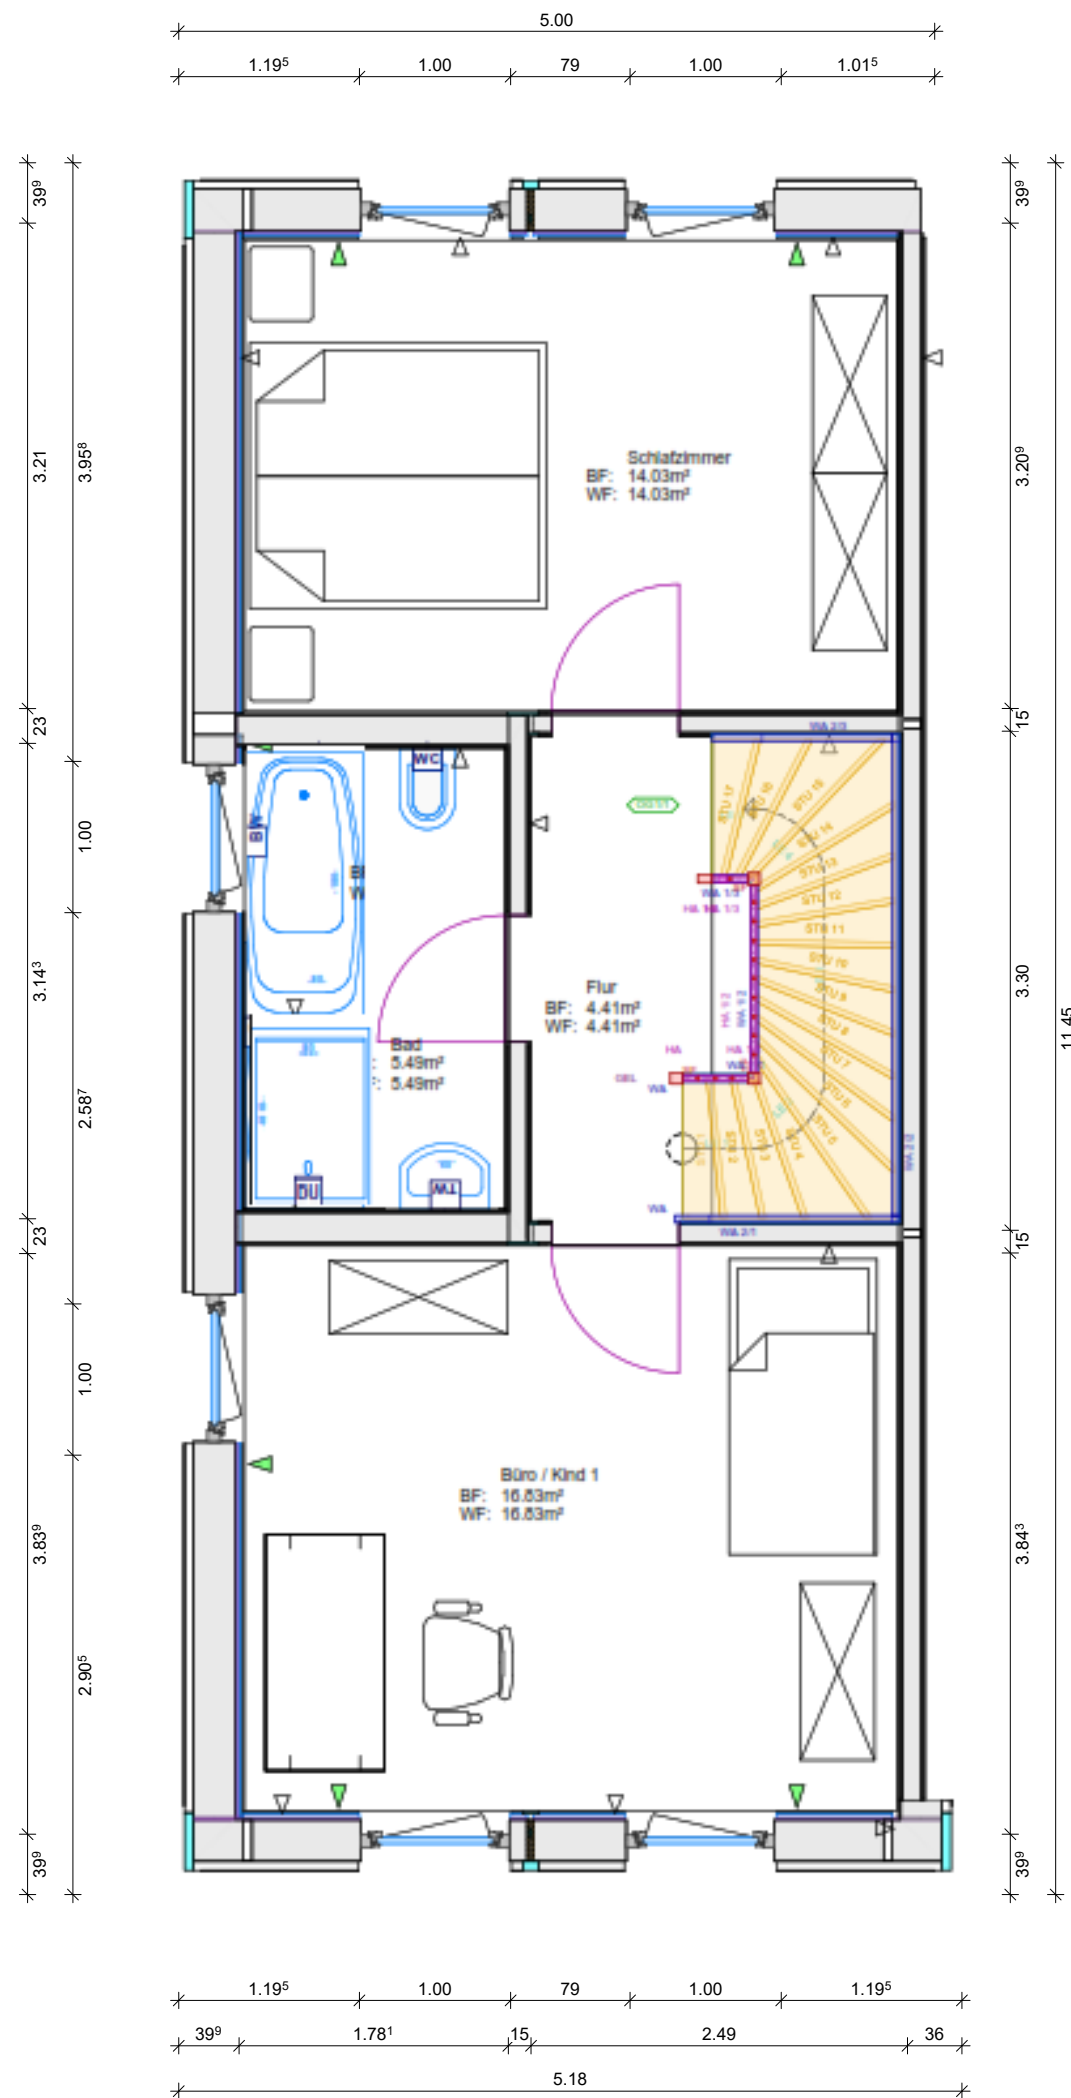

Tel.: 0731 602 702 00 | ideen_fabrik@web.de

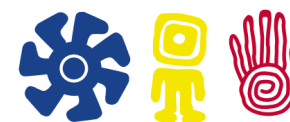

IDEEN-FABRIK

Architektur | Handwerk
Kunst

Frauenstraße 93 89073 Ulm Mitte

Reihenhaus Pfuhl		modus	
Reihenhaus Pfuhl		modus Systemholzbau GmbH Kühnhaider Strasse 8a 08344 Grünhain-Beierfeld	
1 : 50	Obergeschoss		
18-07-25	Module Obergeschoss		
Maßstab	Geschoß (Kürzel)	Produktionsstart	Montagestart
Druckdatum	Planname	Bearbeiter	