


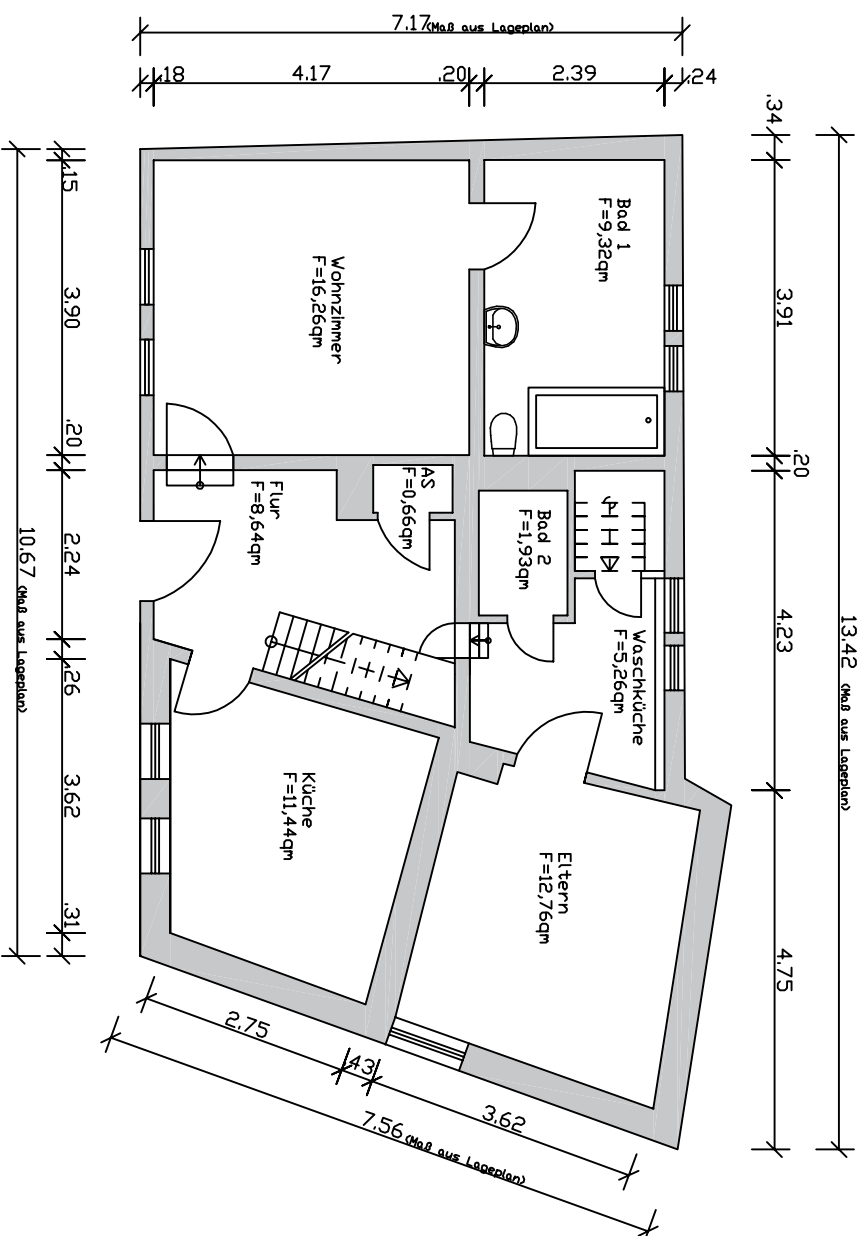

Erdgeschoss

Projekt: 1- Familienhaus

Bahnhof Straße 14

Heldenbergen

Gemarkung: Heldenbergen

Flur: 1, Flurstück: 498

Bauherren:

Sabine Lauer

Bahnhof Straße 14

61130 Heldenbergen

Planung:

Dipl. Ing. Ali Aslan

Am Weihergraben 4

63486 Bruchköbel

Tel.: 0152- 318 087 40

Maßstab: 1:100

Gez: Dipl.- Ing. Ali Aslan

Entwurfverfasser:

Bauherren: