


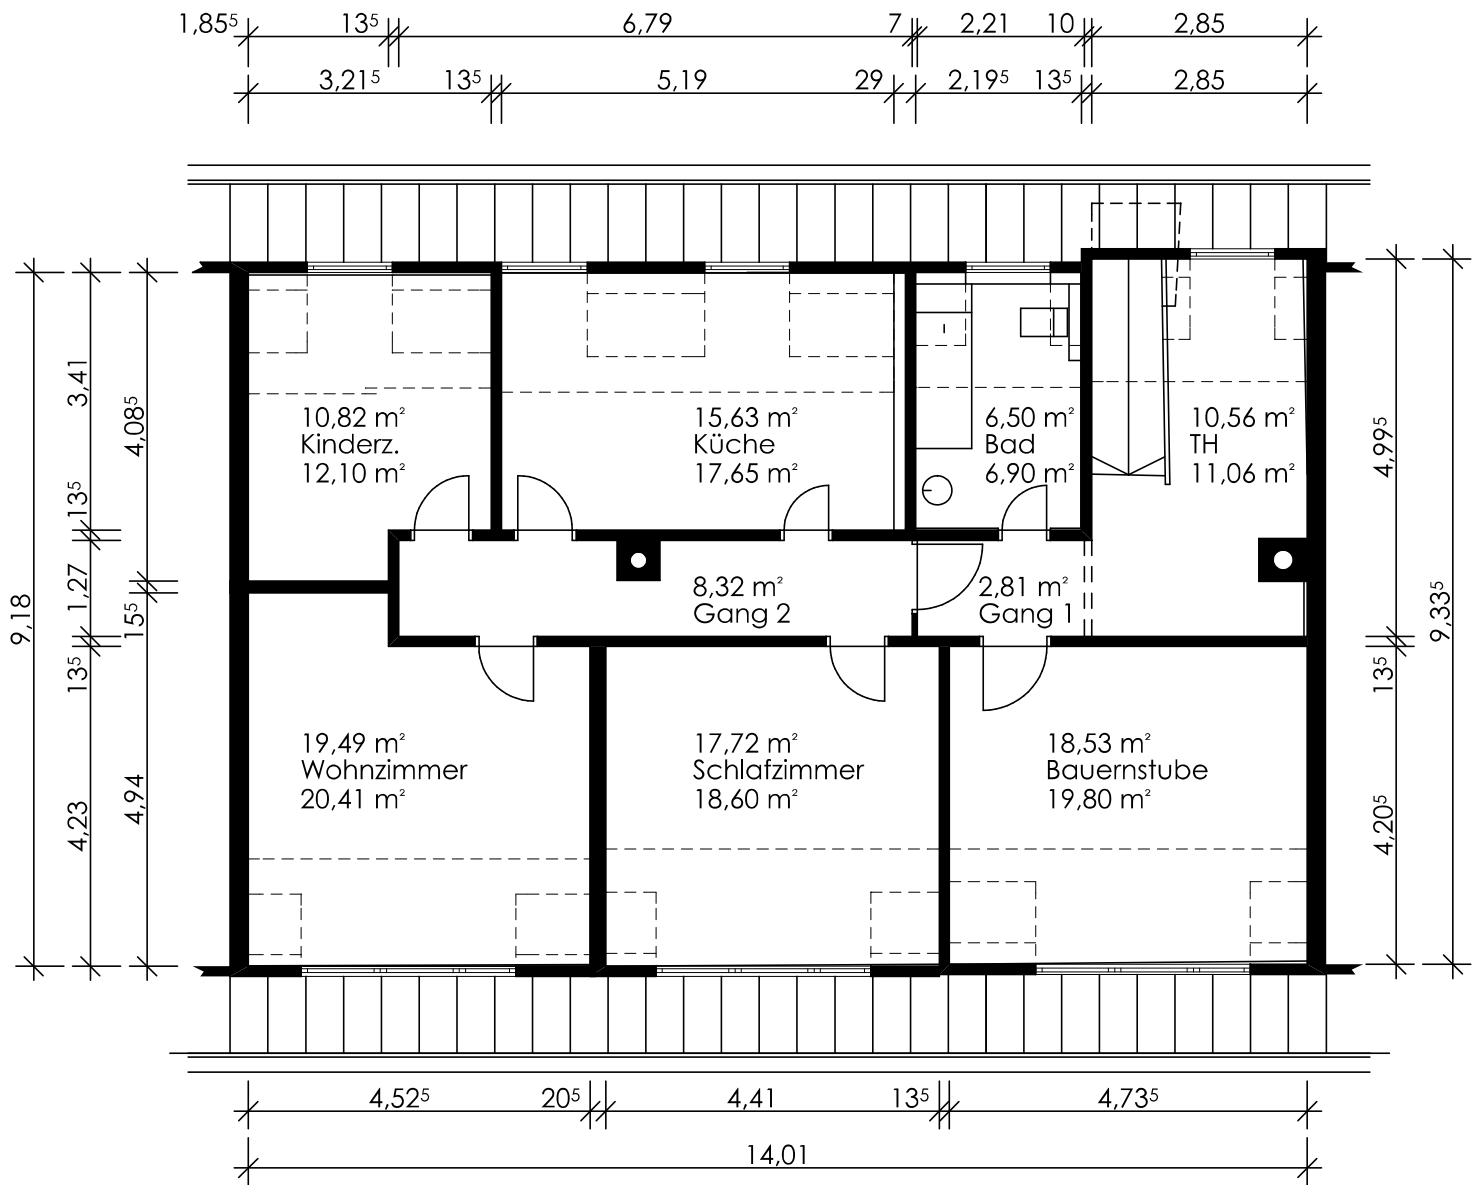

Dachgeschoss

M 1:50