


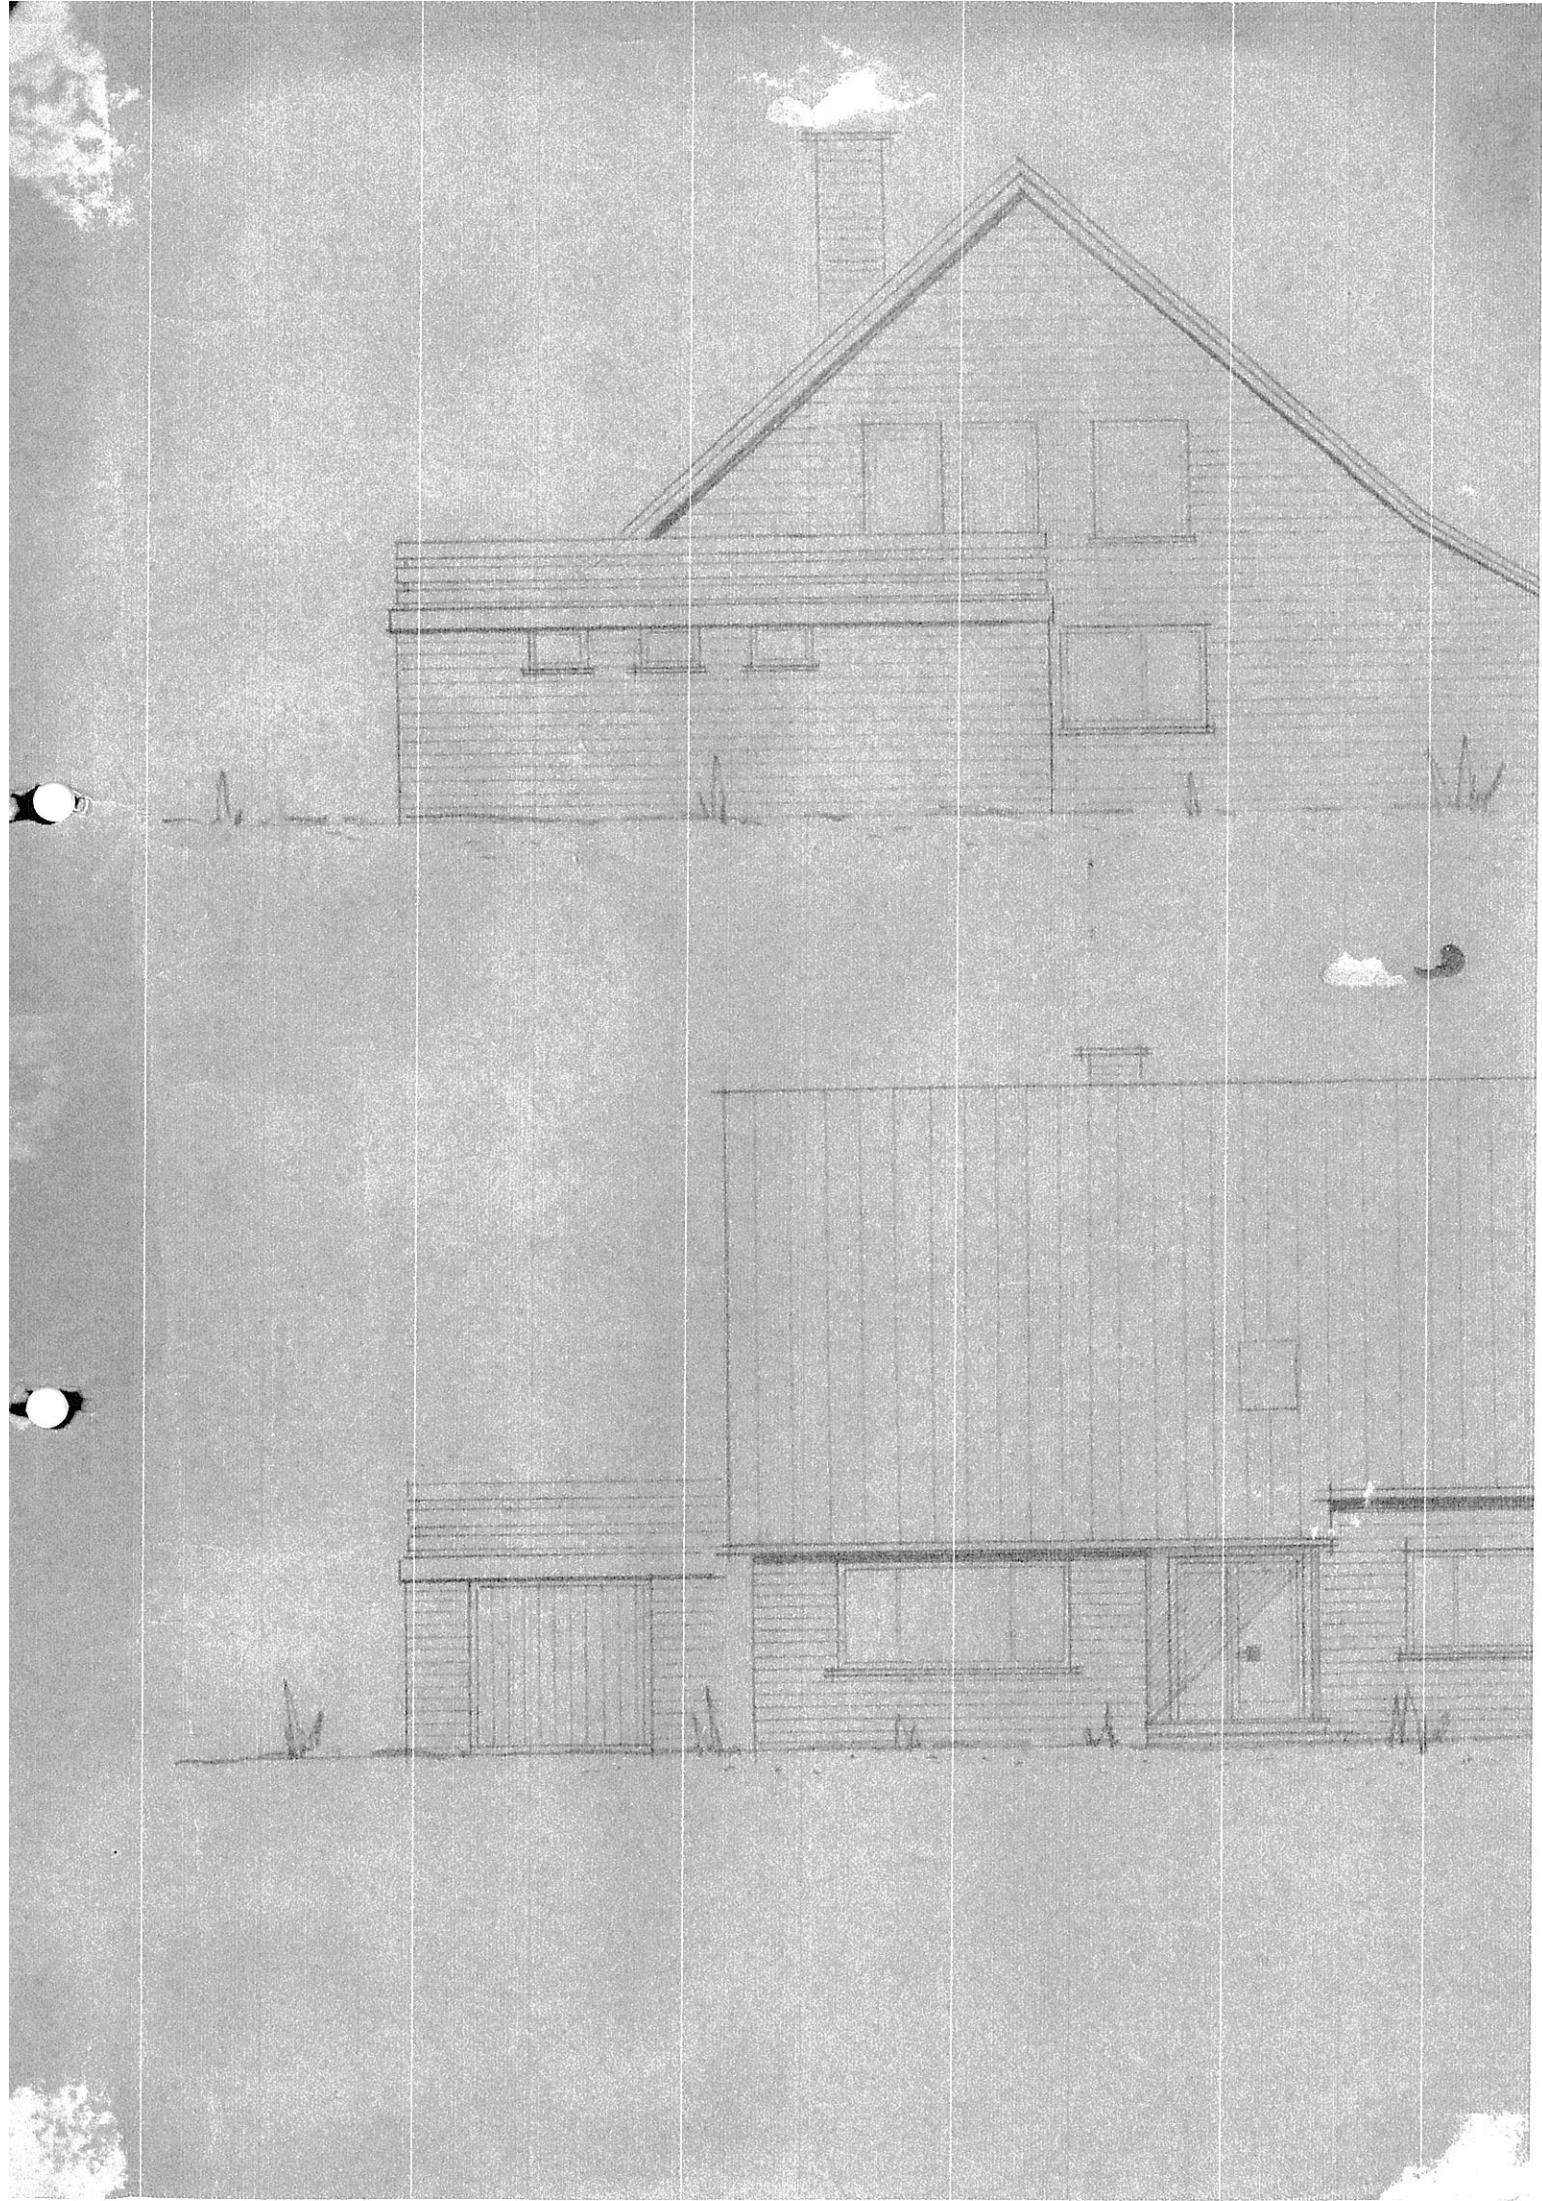


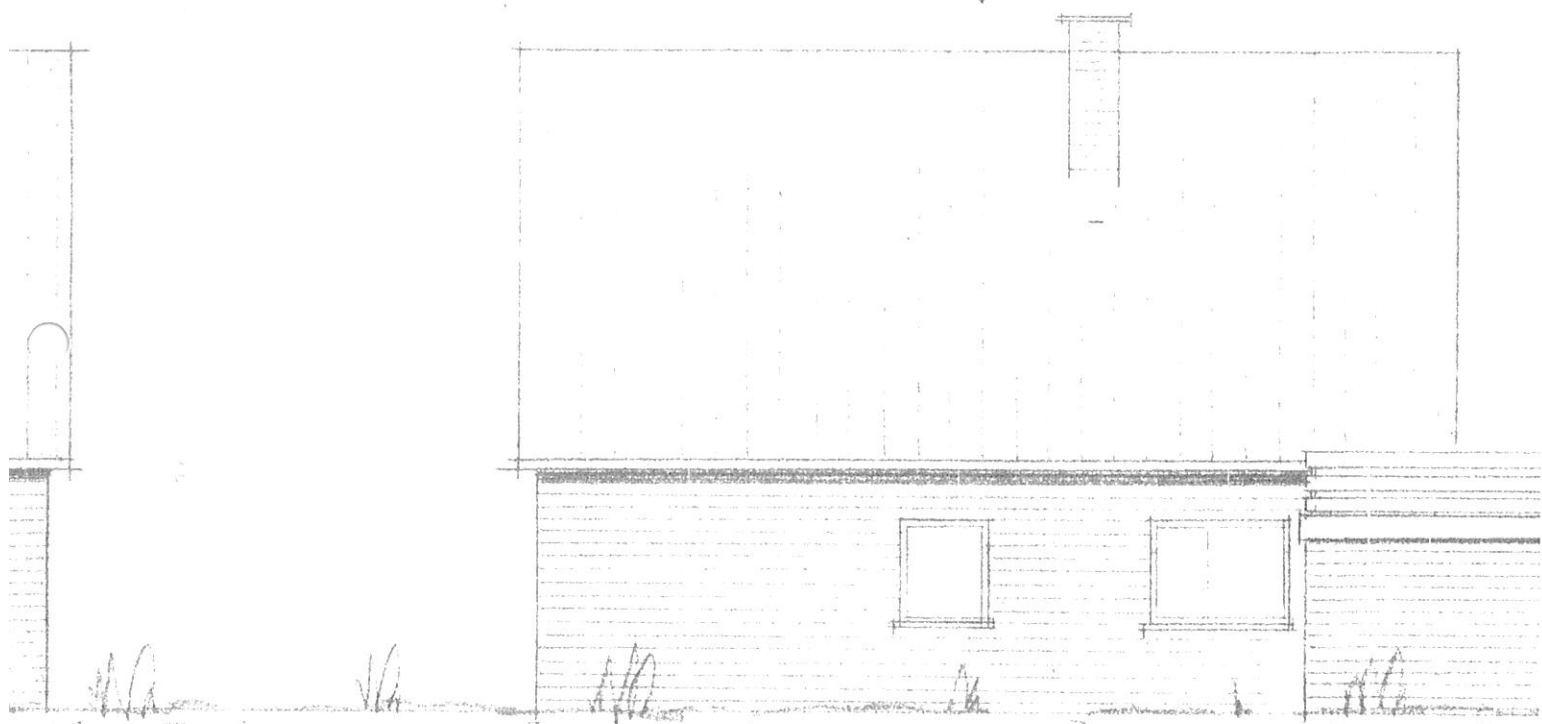


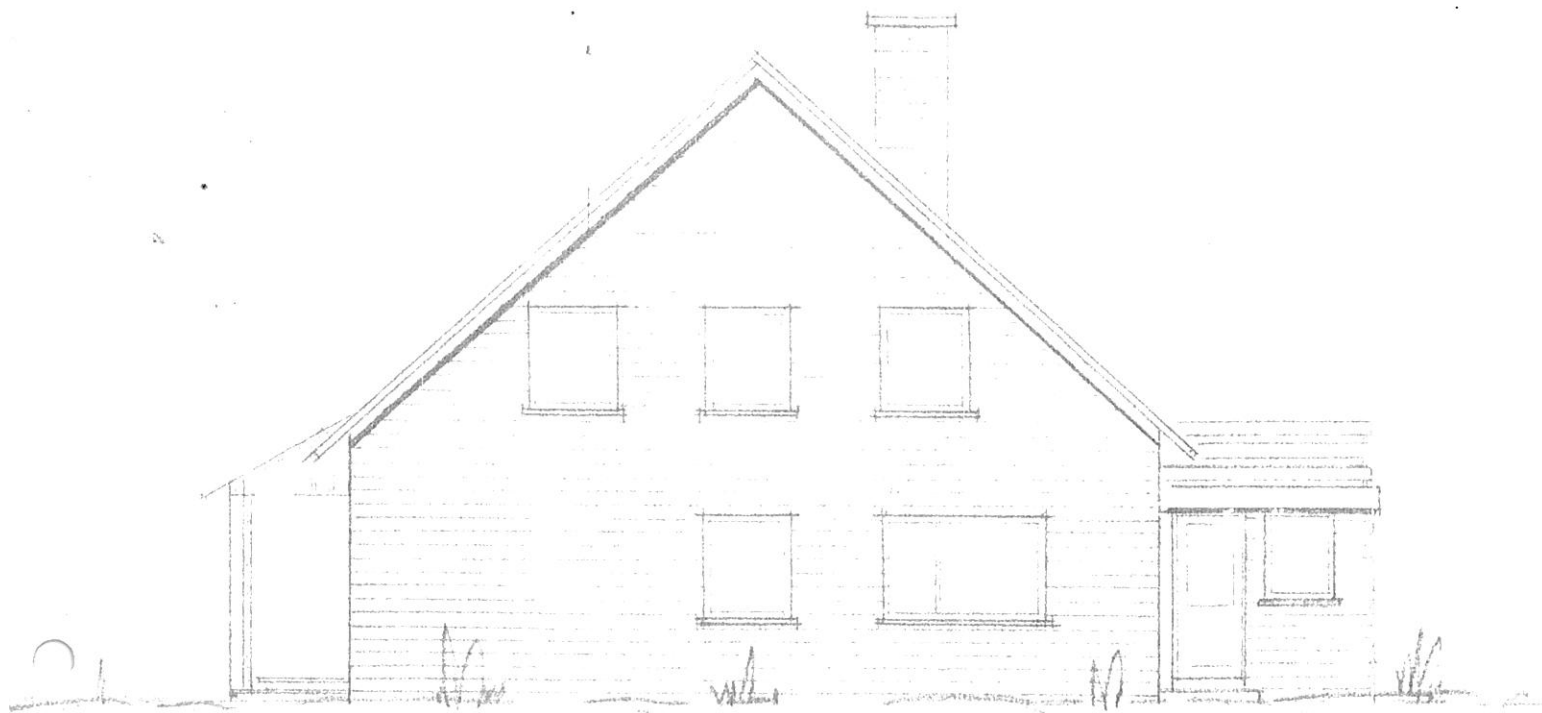

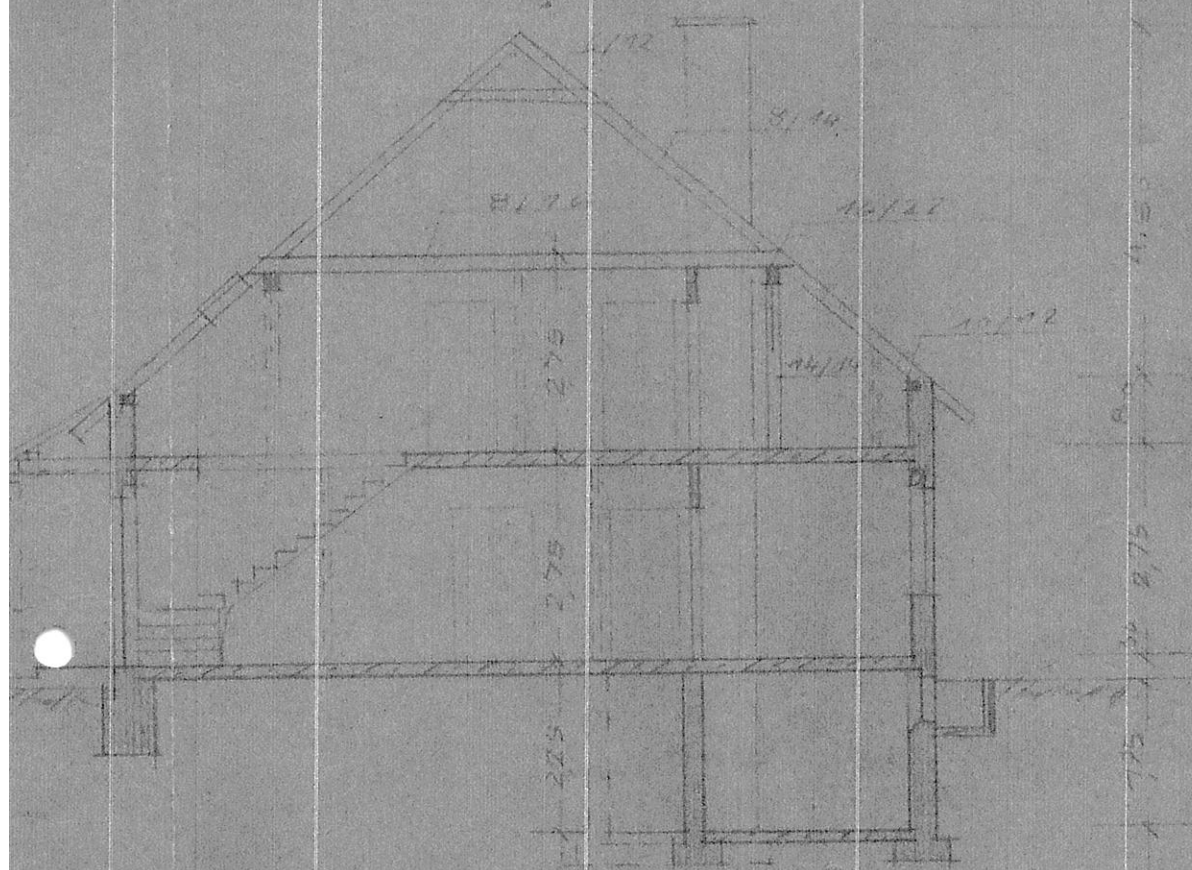

|                                   |
|-----------------------------------|
| NEUBAU PIEDER EISTEN              |
| QUERSCHNITT U. ANSICHTEN M. 1:100 |
| EISTEN / EISEN IM JAN 1911        |
| BÄUWER                            |
| PLAVER                            |
| UNTER                             |

*Handwritten signatures and notes:*  
 1. Schmidt  
 1. Schmidt

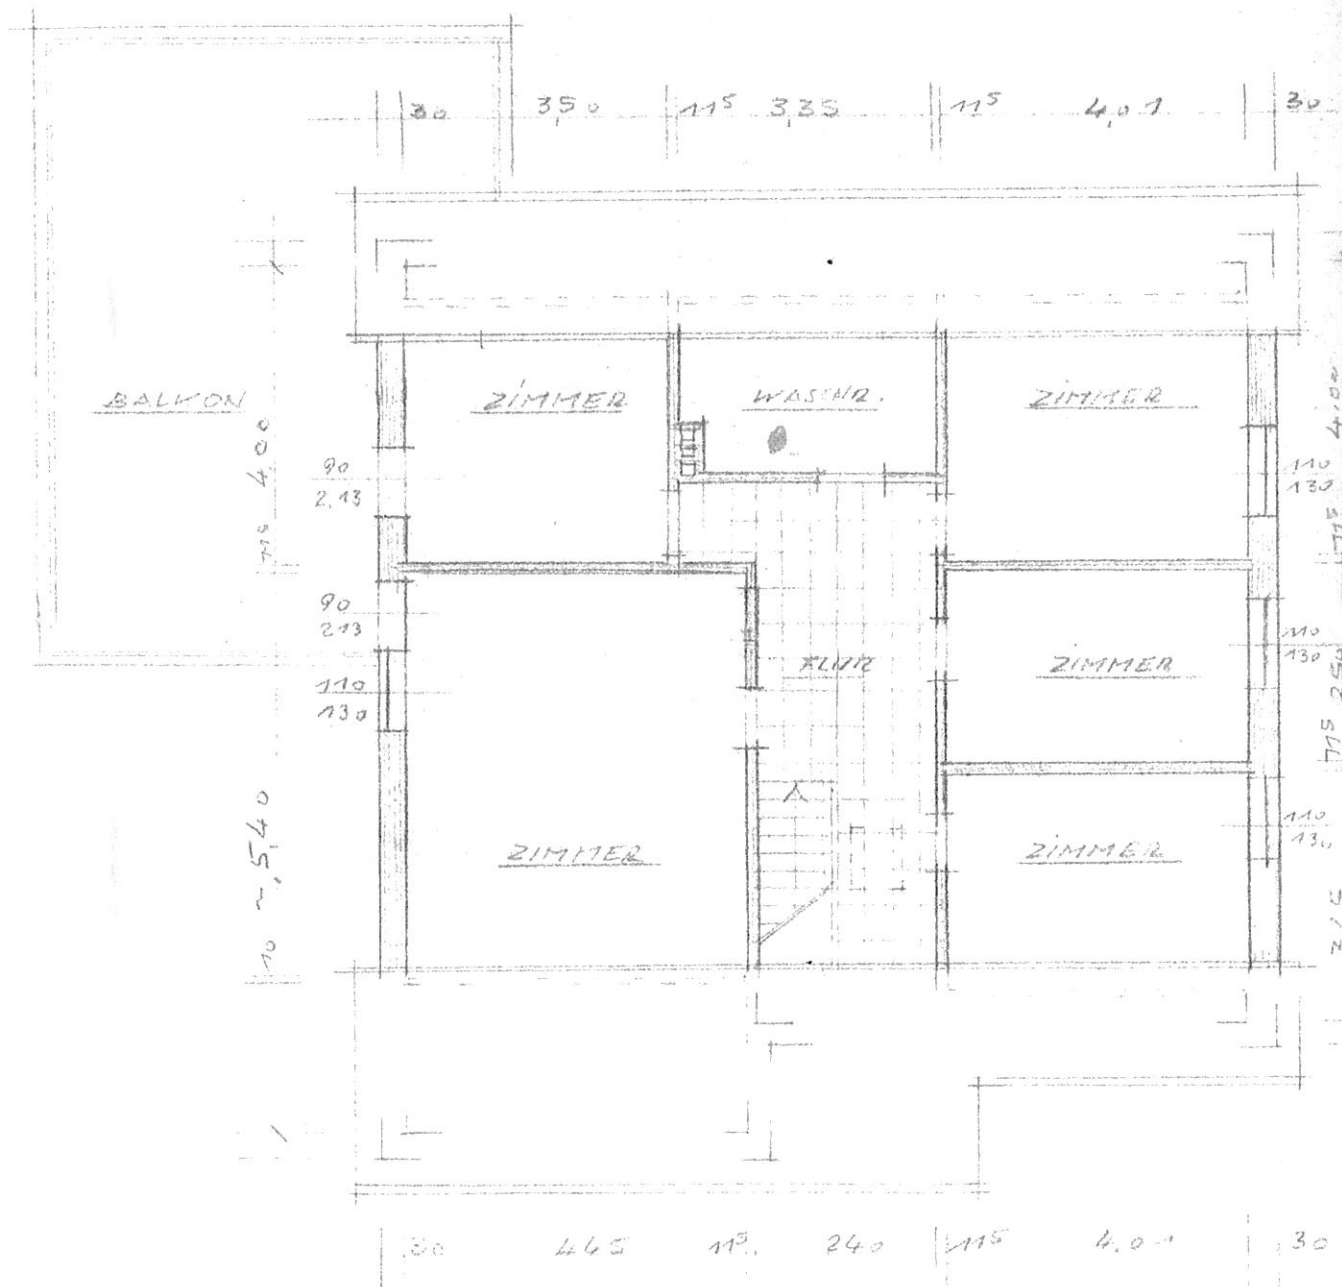


1168

DACHGESCHOSS — EVTL. SPÄTERER AUSBAU —

5,965

30 175 115 350 30

11,69

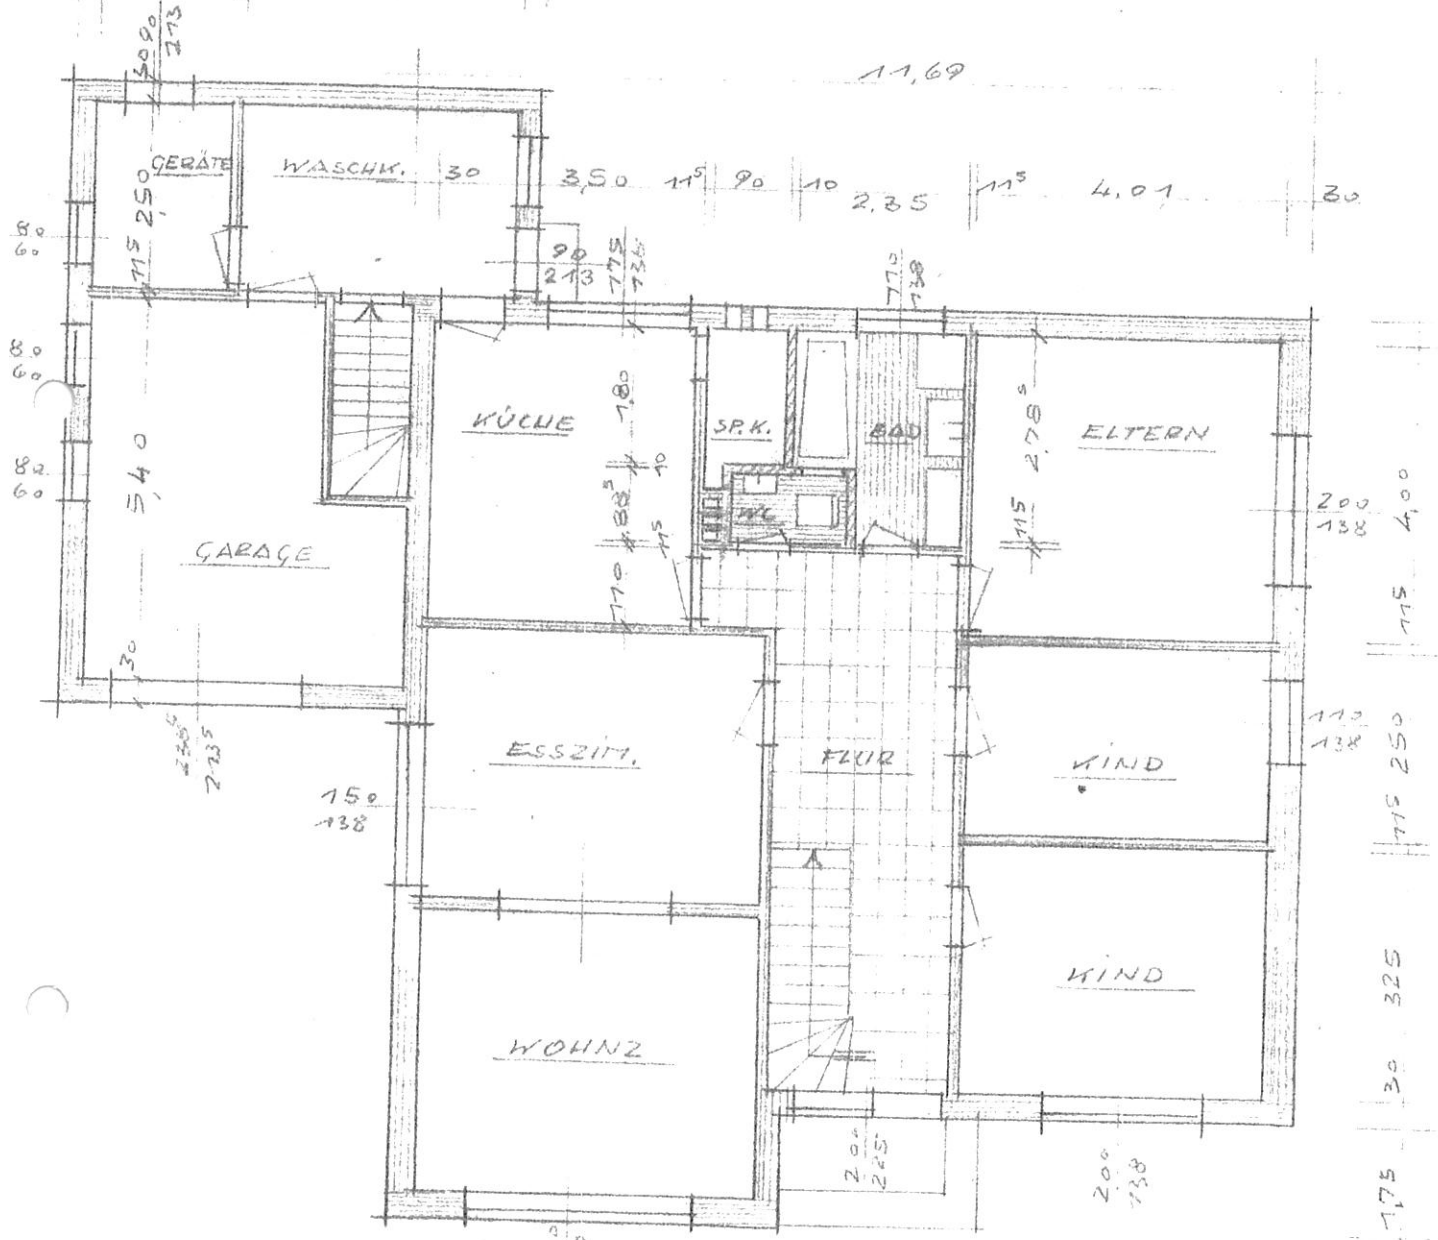

GARAGE

WASCHK.

KÜCHE

SP.K.

BAD

ELTERN

ESSZITT.

FLUR

KIND

WOHNZ.


KIND

ERDGESCHOSS

70,58




KELLER EGGSCHUSSDECKE  $d = 14,0 \text{ cm}$

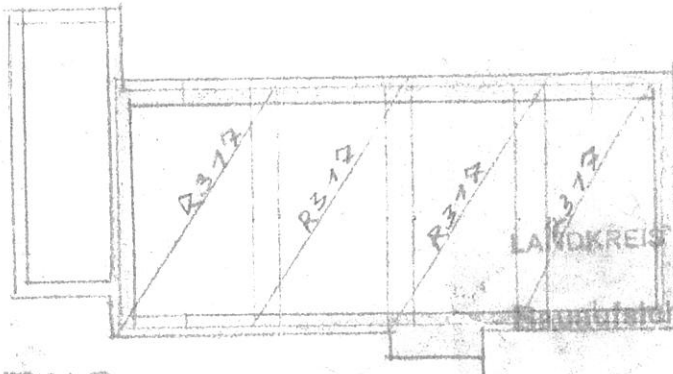

LANDKREIS ASCHENDORF BAUABT. 1972  
Baustatisch geprüft

Aschendorf, den 1.9. 1972

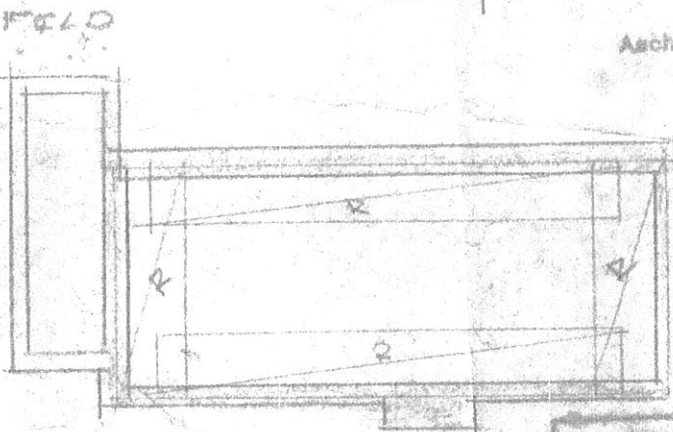

STÜTZE

2. Prüfungsfertigung

in statischer Hinsicht geprüft

Prüf.-Nr. 1972

Dipl.-Ing. H.-D. Klitscher

Prüfungsinstitut für Baustatik

gemäß Verordnung des KdM vom 22.8.1942 für  
die Fachrichtung Baustatik

Hannover, den 22.8.1972  
Lange-Feld-Str. 53 Fernruf 523056

NEUBAU PIGPER, GISTG

BEWEHRUNGSPLAN M=11,100

B. 225, B. 160,  $d = 14,0 \text{ cm}$

GISTEN/HÜVEN IM APRIL 72

BAUHERR: Theodor Püper

UNTERN.

PLANCER

*[Signature]*  
*[Signature]*

$$d = 74.5 \text{ cm}$$


FCLO BGVV

R. (9)


~~RR 222~~

1 Säule  $\varnothing 89/14 \text{ mm}$

A J P 13




1 TPB

1 IPB .


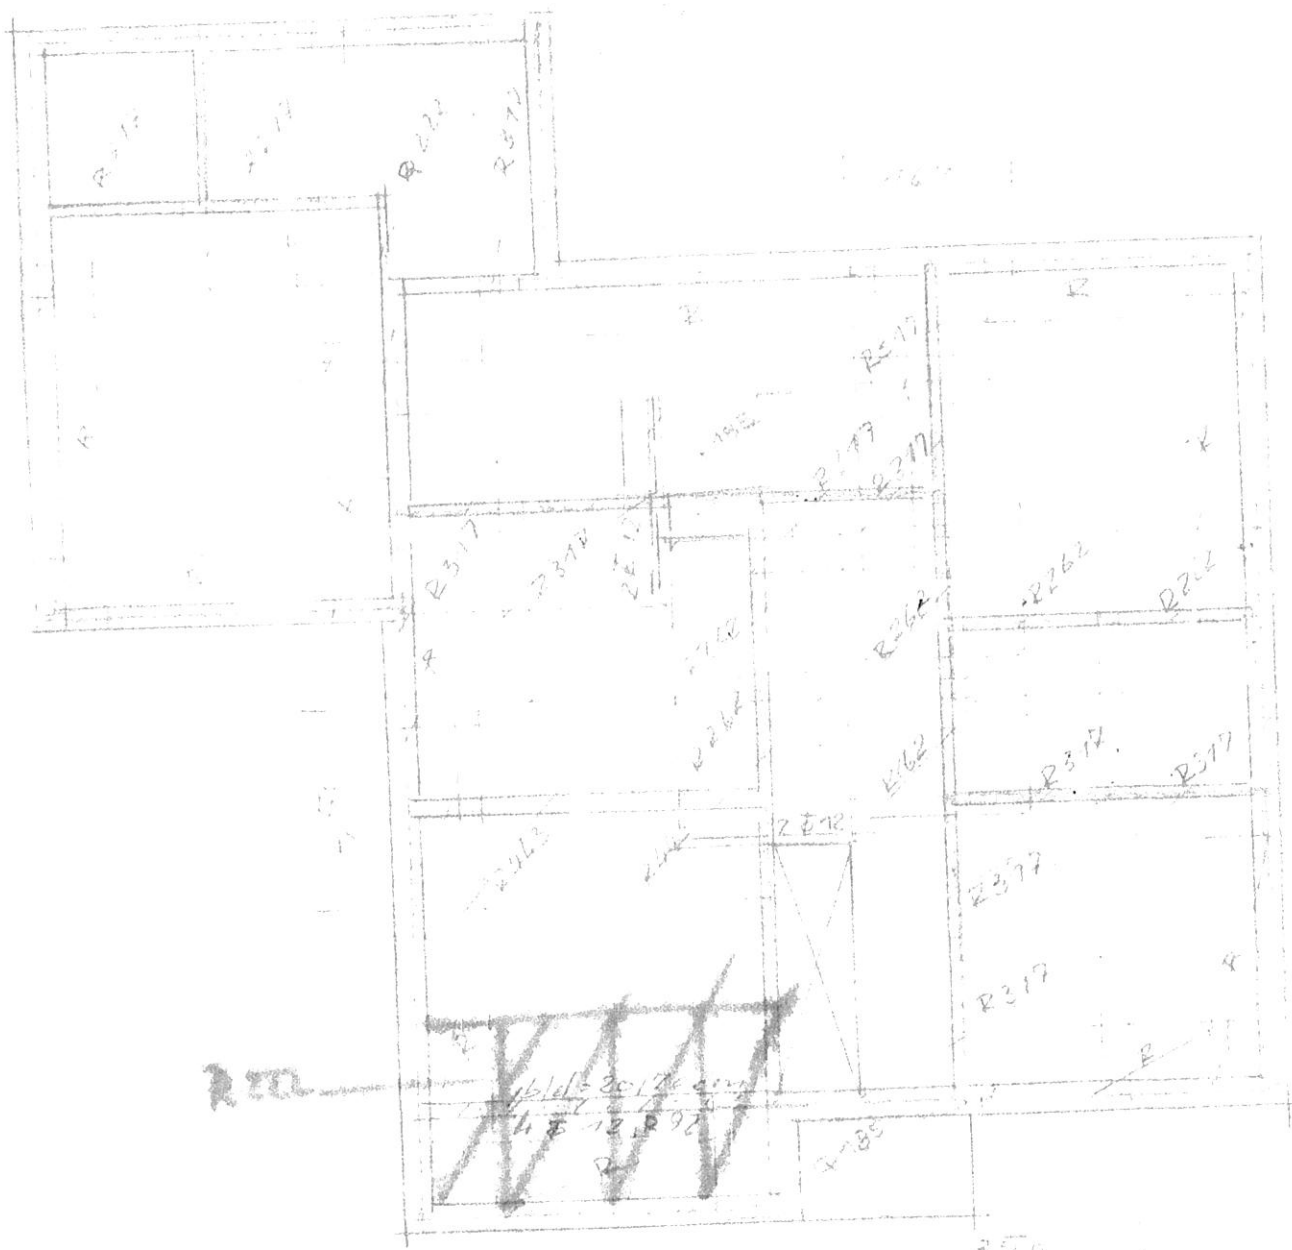


STÖTZEREN

40  
30  
65

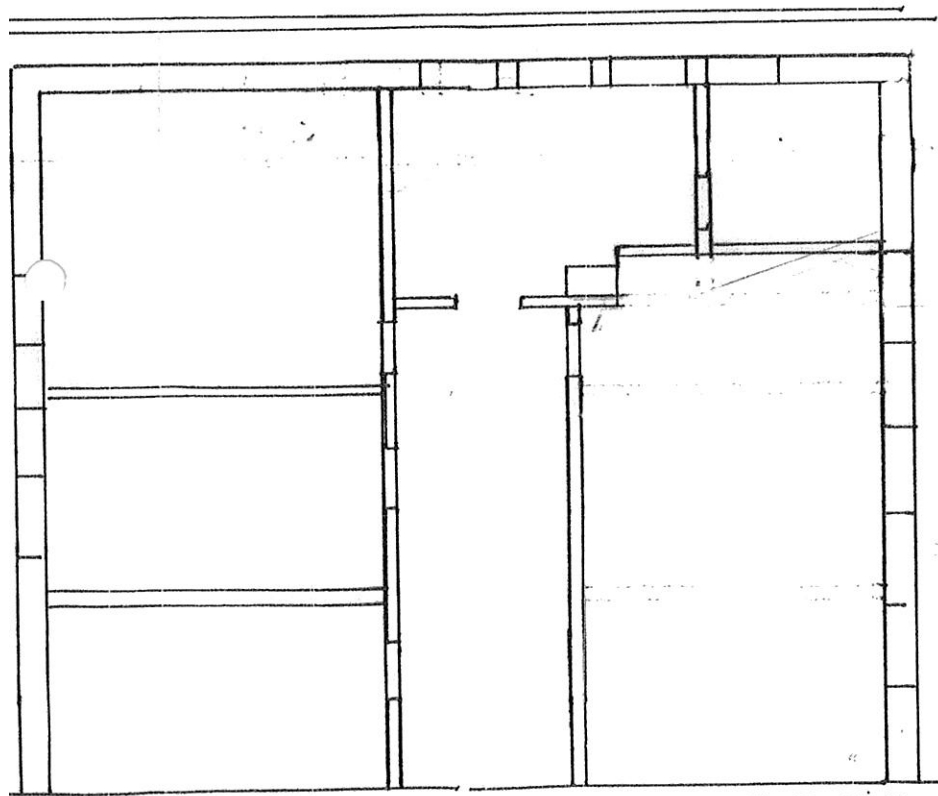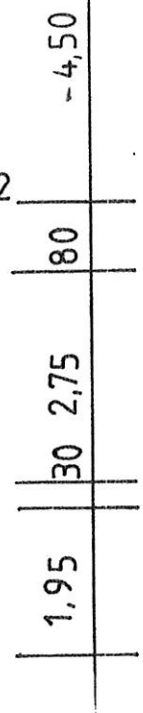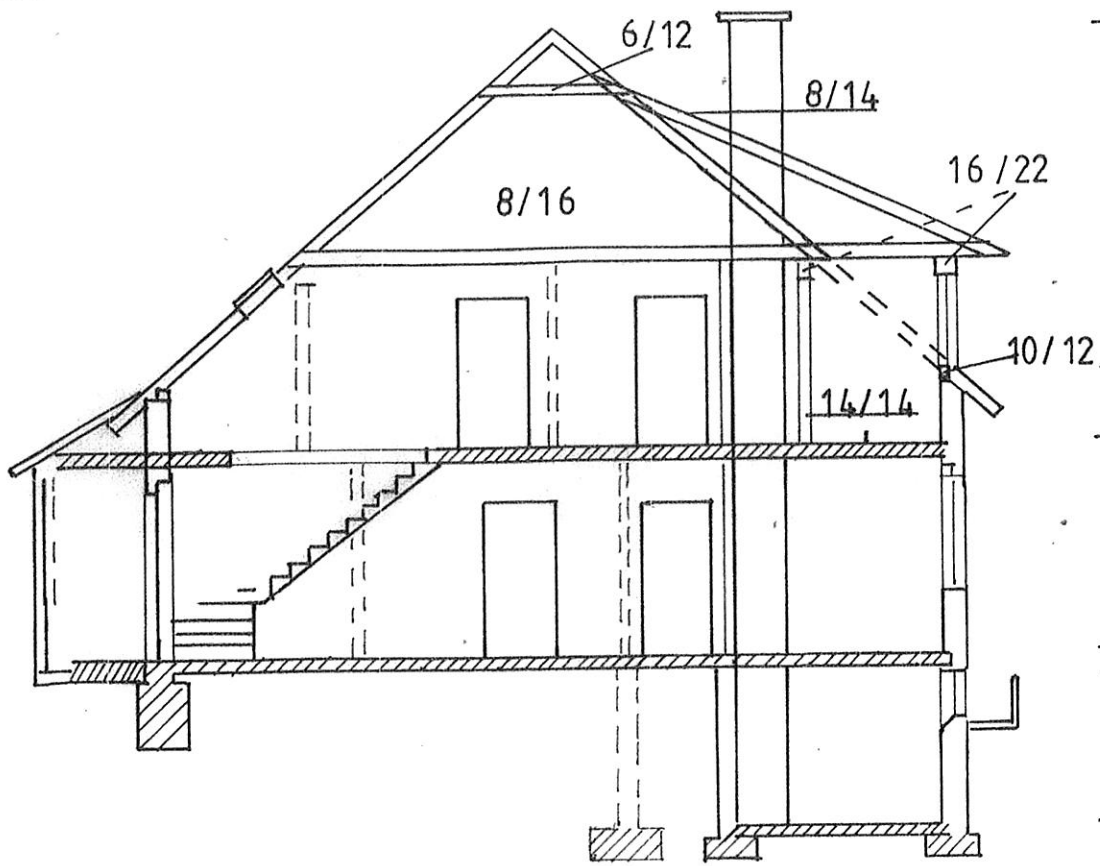

Umbau-PIPER-EIS  
DG. 1:100

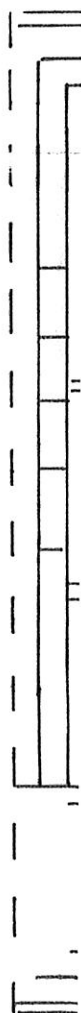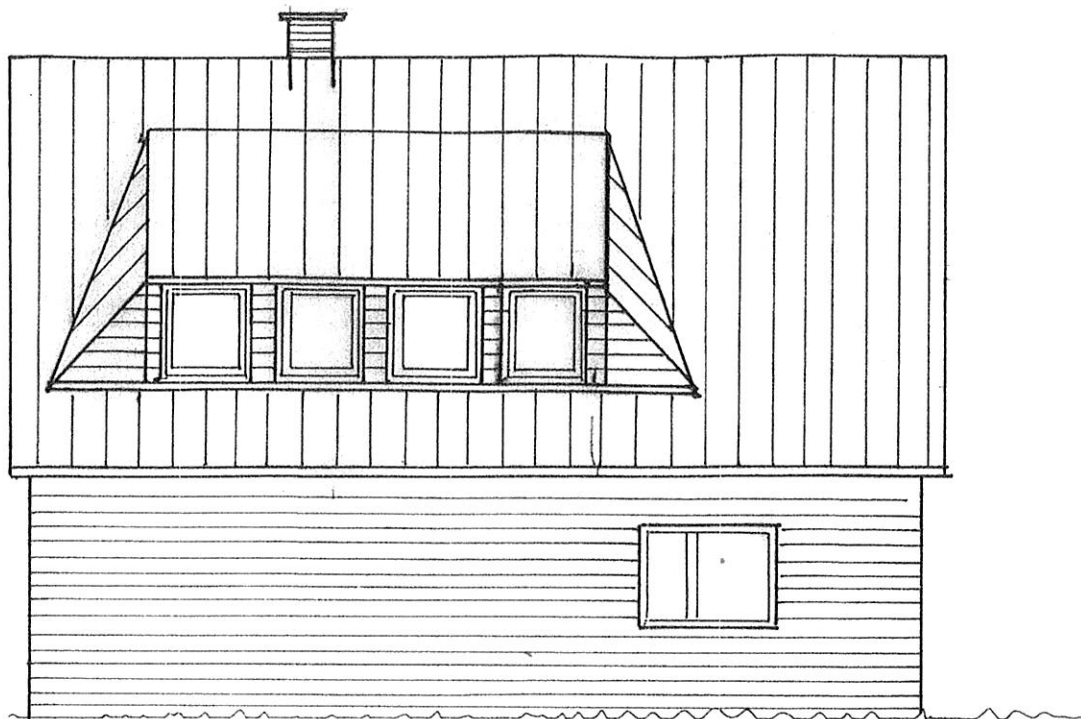


5,615

12,83

30 115 375 115 400 30

5,965  
30 175 115 350 30

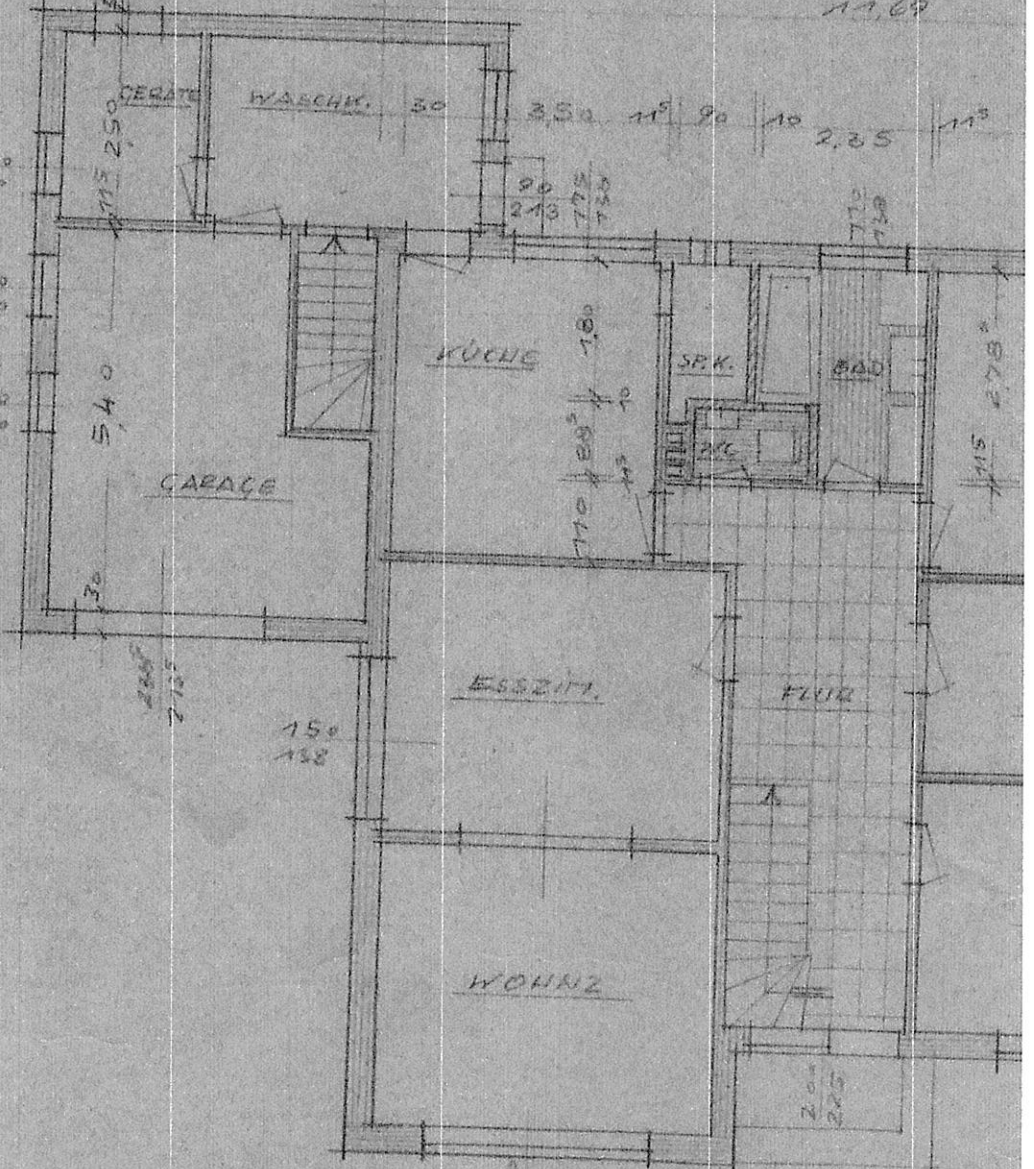

11,69

2,35

ESSENZ.


WOHNZ.

FLUR

KEDGESCHWISS

11,69

Neubau - Pieper Eisten  
 Grundriss: Dachgeschoss  
 Bauherr: *[Signature]*  
 Planer: *[Signature]*  
 Unternehmer: *[Signature]*

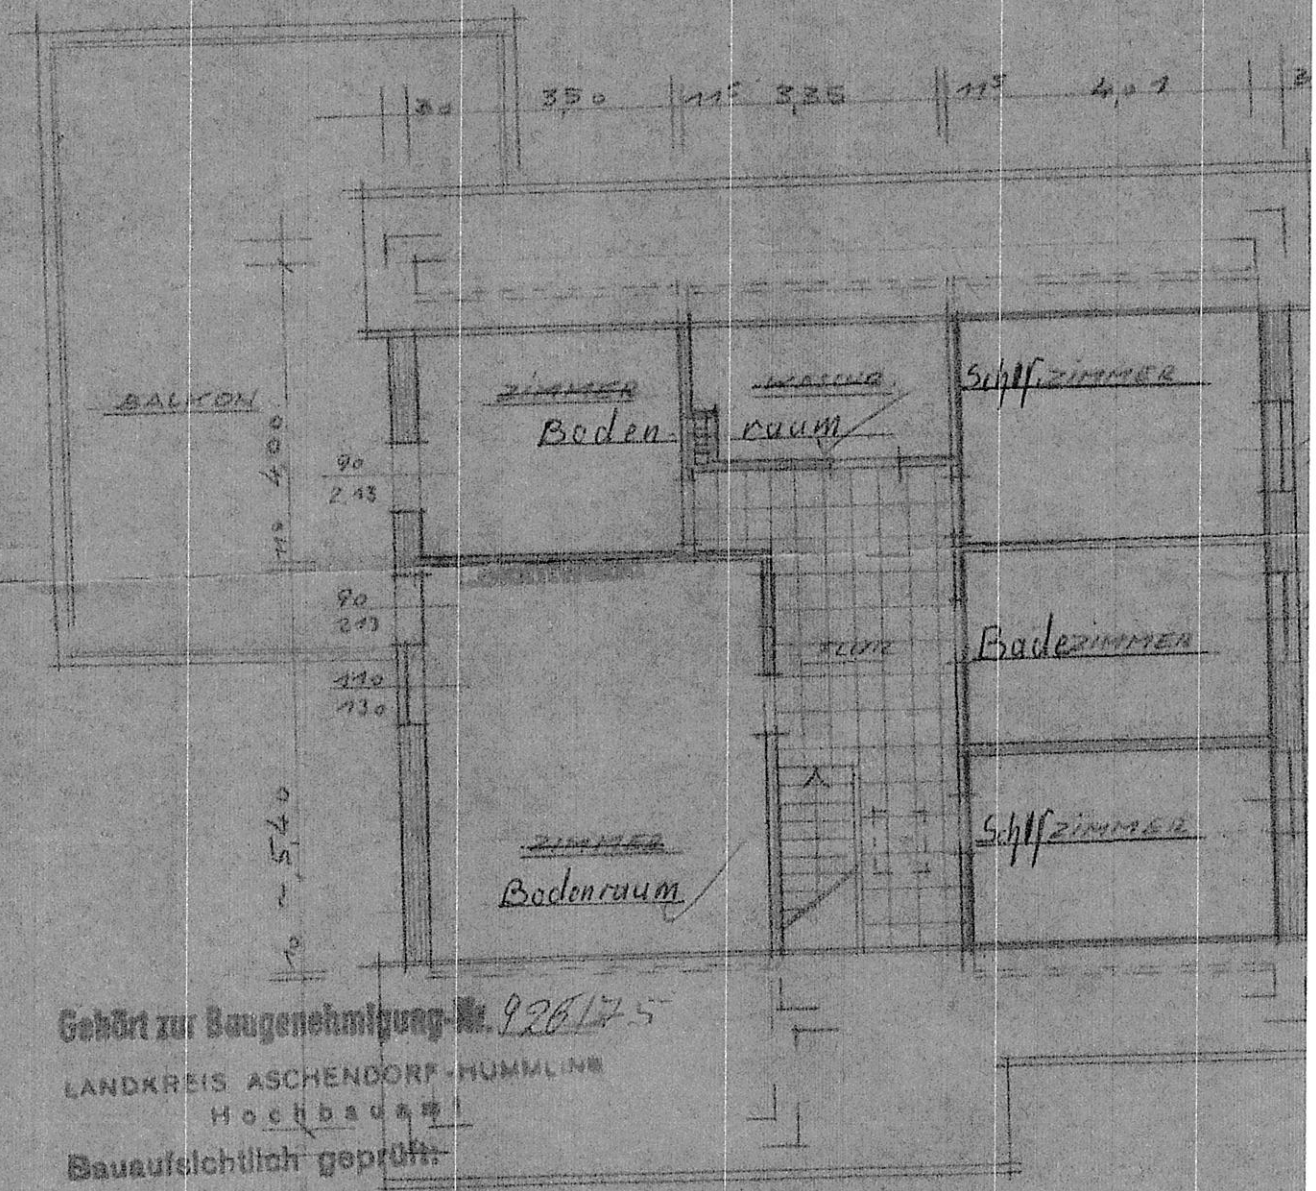

Gehört zur Baugenehmigung-Nr. 926/75  
 LANDKREIS ASCHENDORF-HUMMELN  
 HOCHBAUAMT  
 Bauaufsichtlich geprüft

Reg.-Aschendorf, das 11.6.69

*[Signature]*

DACHGESCHOSS