
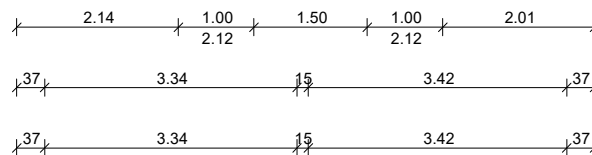
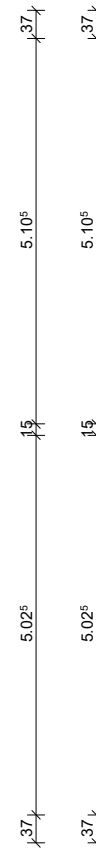
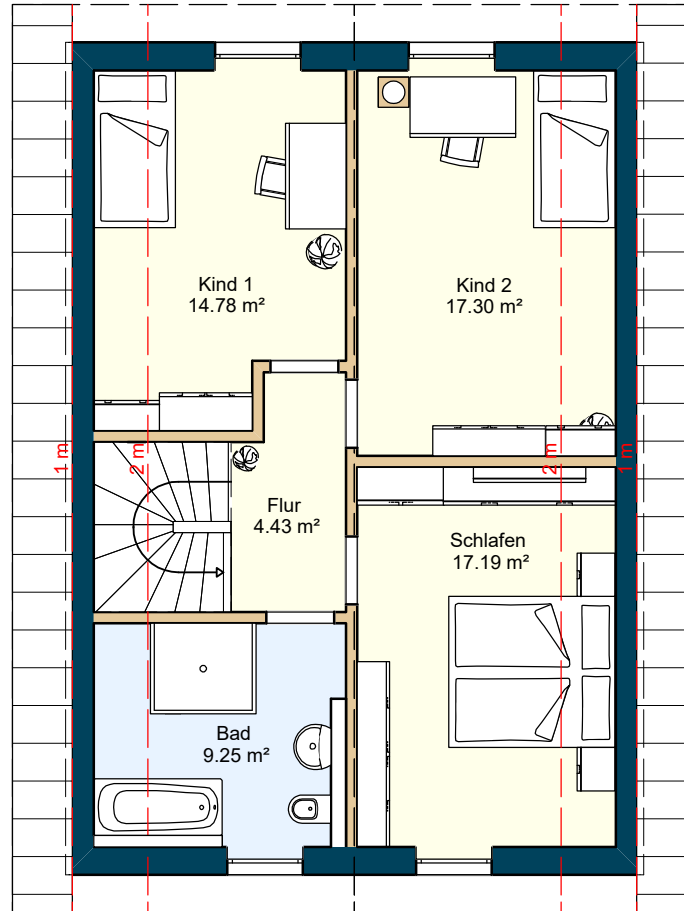
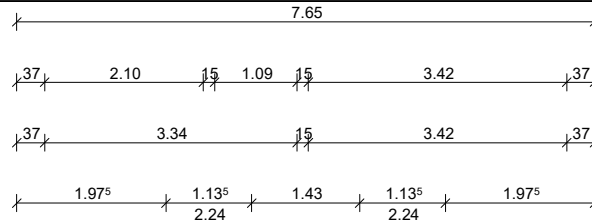


Die Darstellung enthält Sonderausstattungen. Der exakte Leistungsumfang ergibt sich aus dem Bauträgerkaufvertrag bzw. Werkvertrag in Verbindung mit der gültigen Bau- und Leistungsbeschreibung sowie allen bautechnischen Nachweisen.

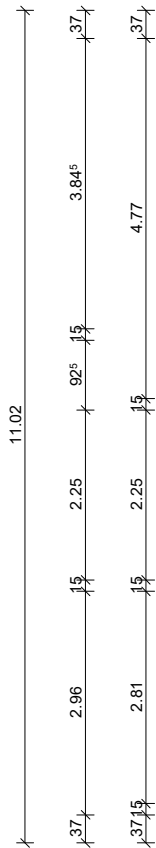

Haustyp
Einfamilienhaus
EFH130

Planinhalt
Entwurfsplanung
Dachgeschoss

Plannummer
EFH130-01_OG01-000

Format
A4

Maßstab
1:100