


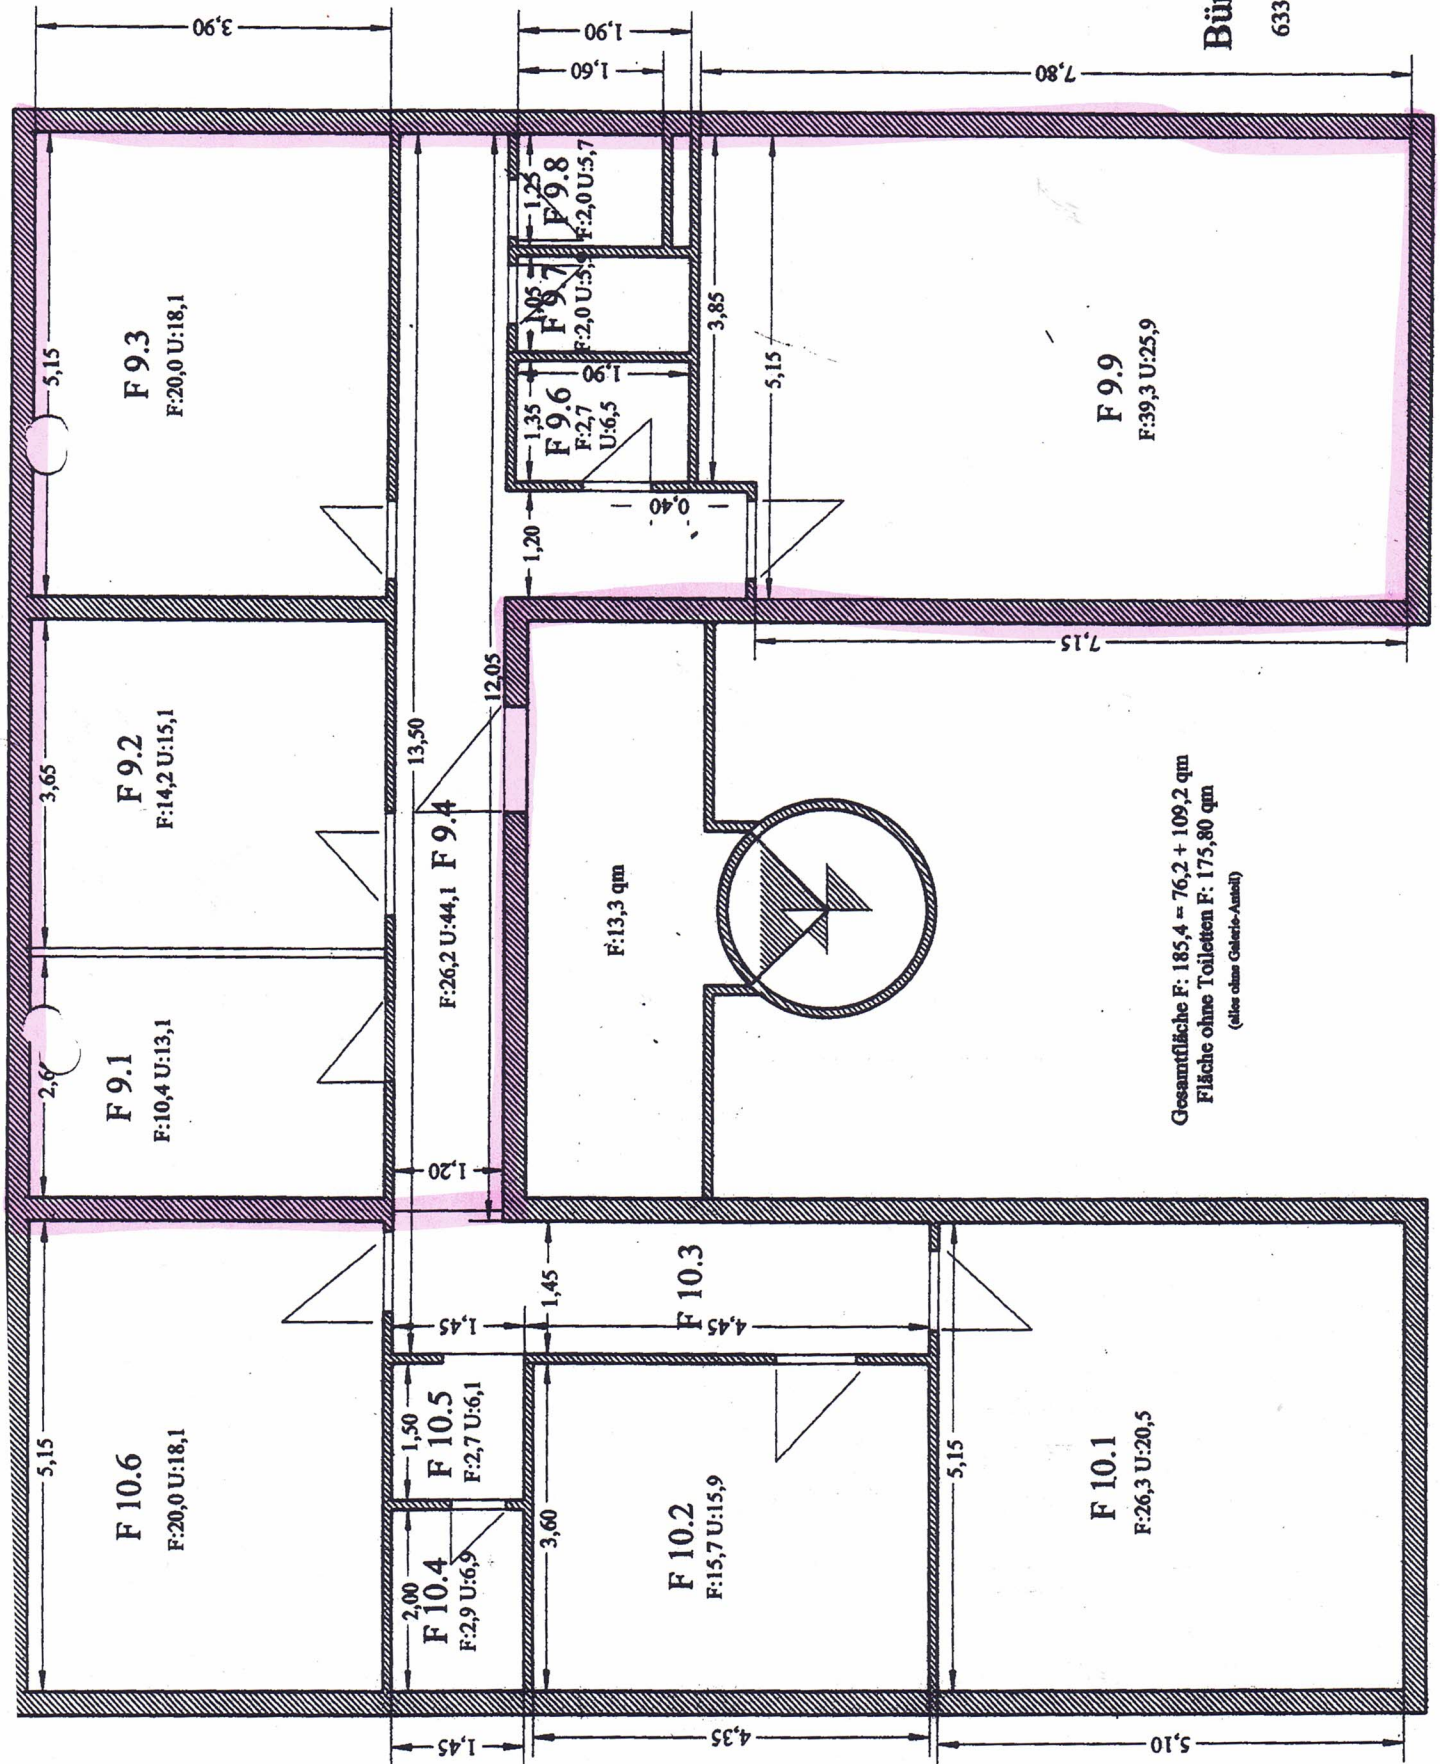

Gesamtfläche F: 185,4 = 76,2 + 109,2 qm  
 Fläche ohne Toiletten F: 175,80 qm  
 (eines ohne Galerie-Anteil)

**Büroetage F 9/F 10**  
 Paul-Ehrlichstr. 22-26  
 63322 Gewerbeplatz Rödermark