



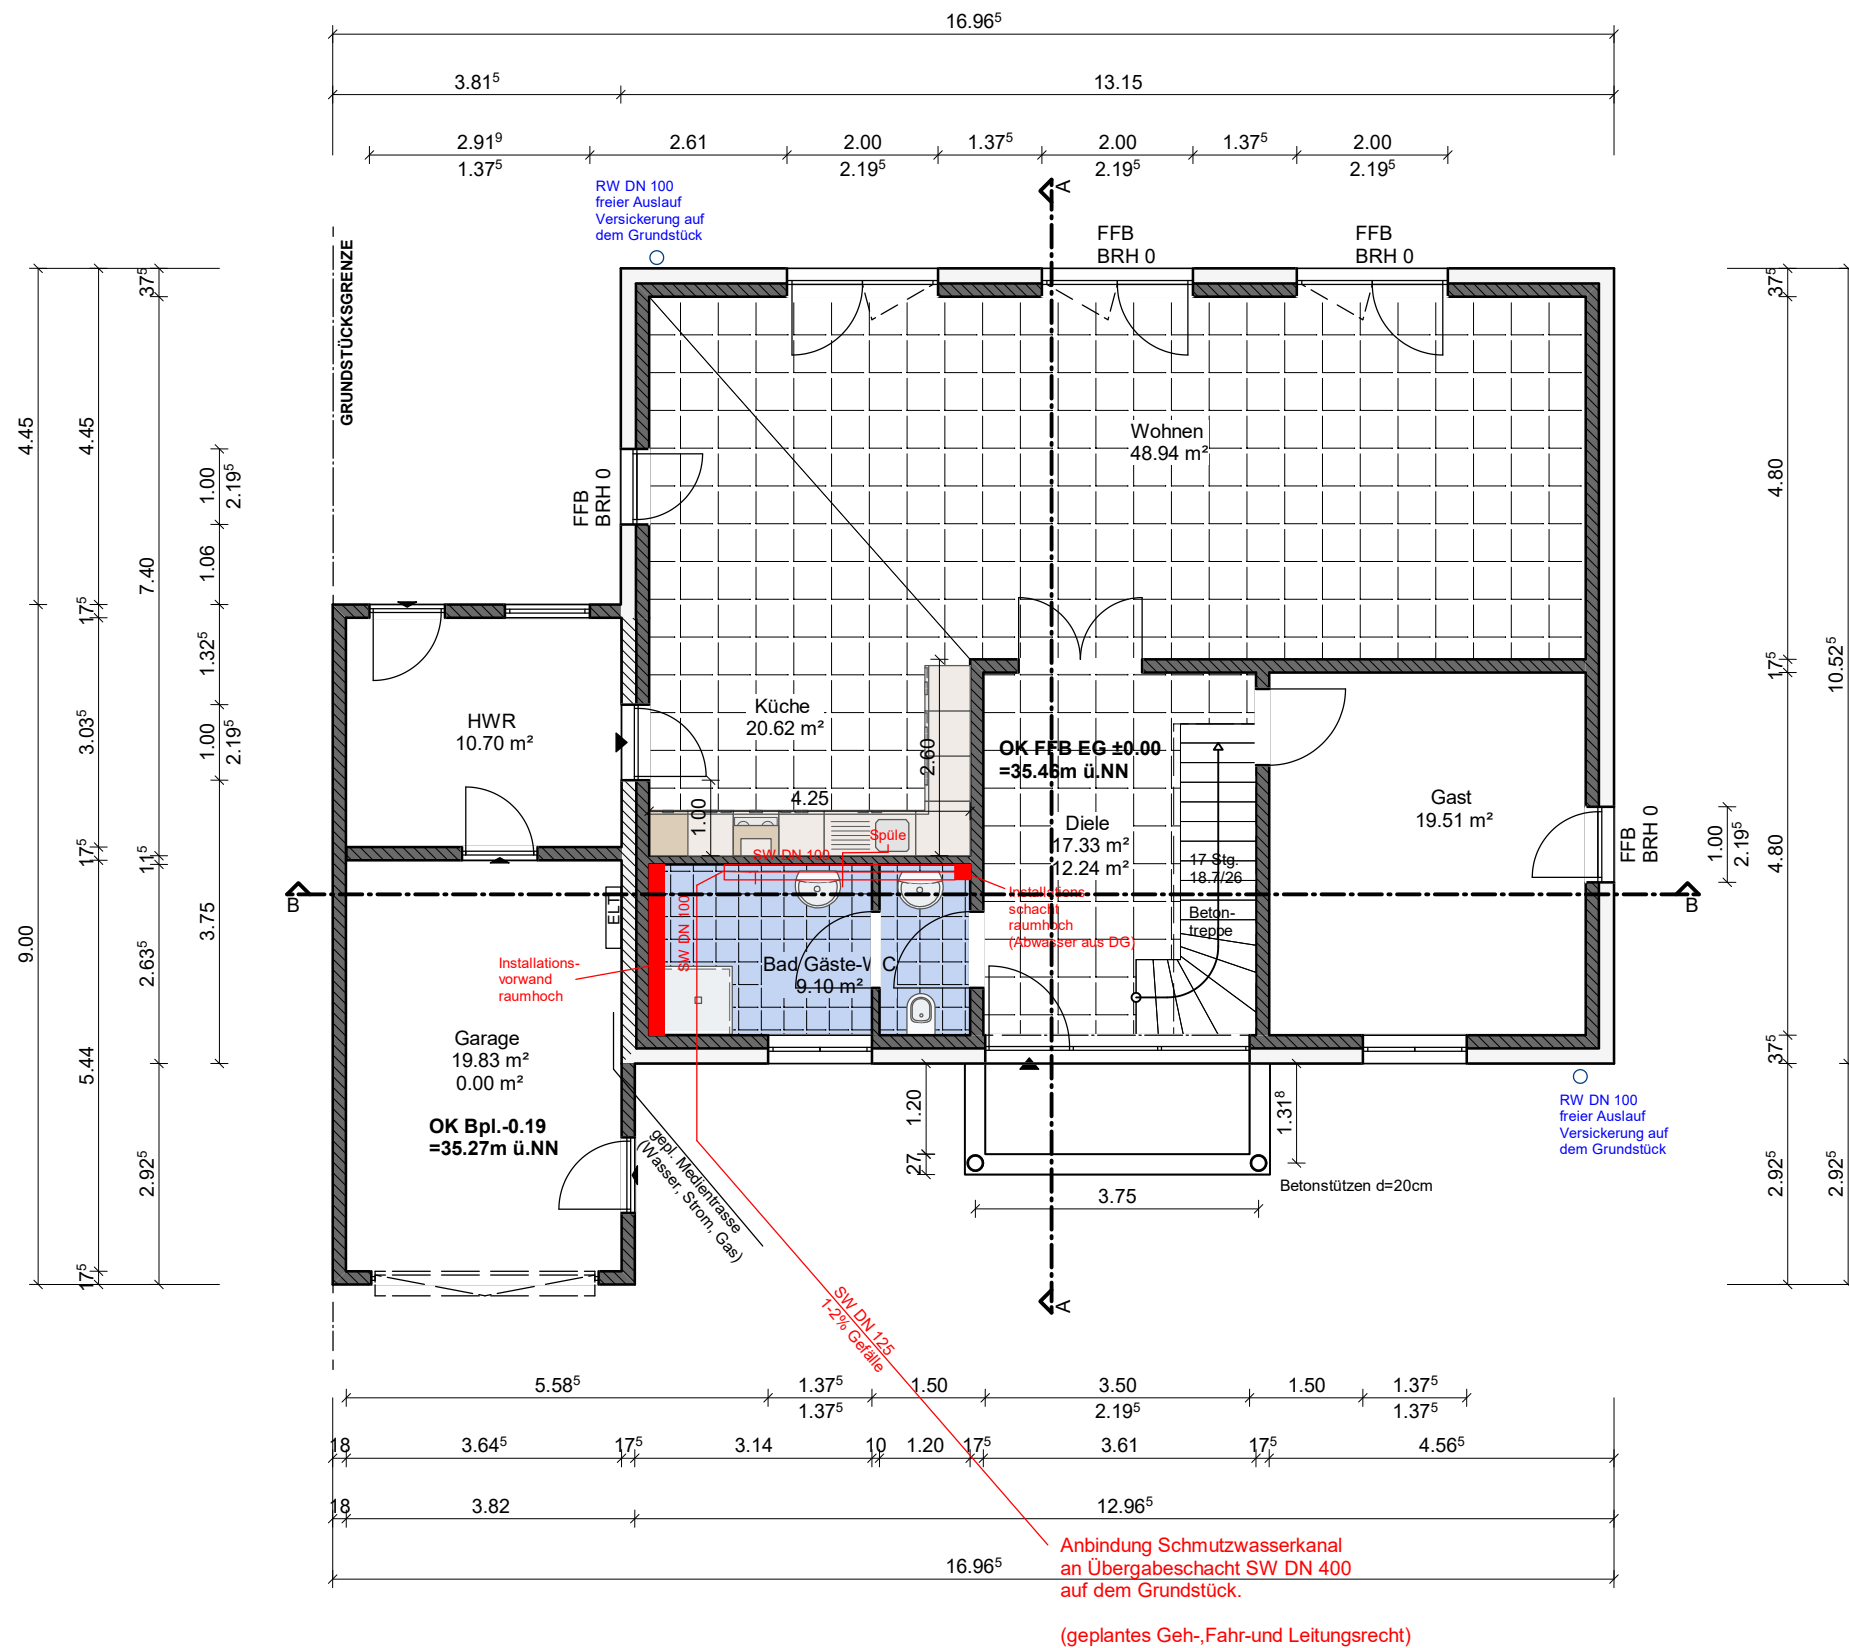

Schematische Darstellung  
Schmutz-, Regenwasser-Entwässerung

HÖHENBEZUG OKFFB EG ±0.00=>35.46m ü.NN

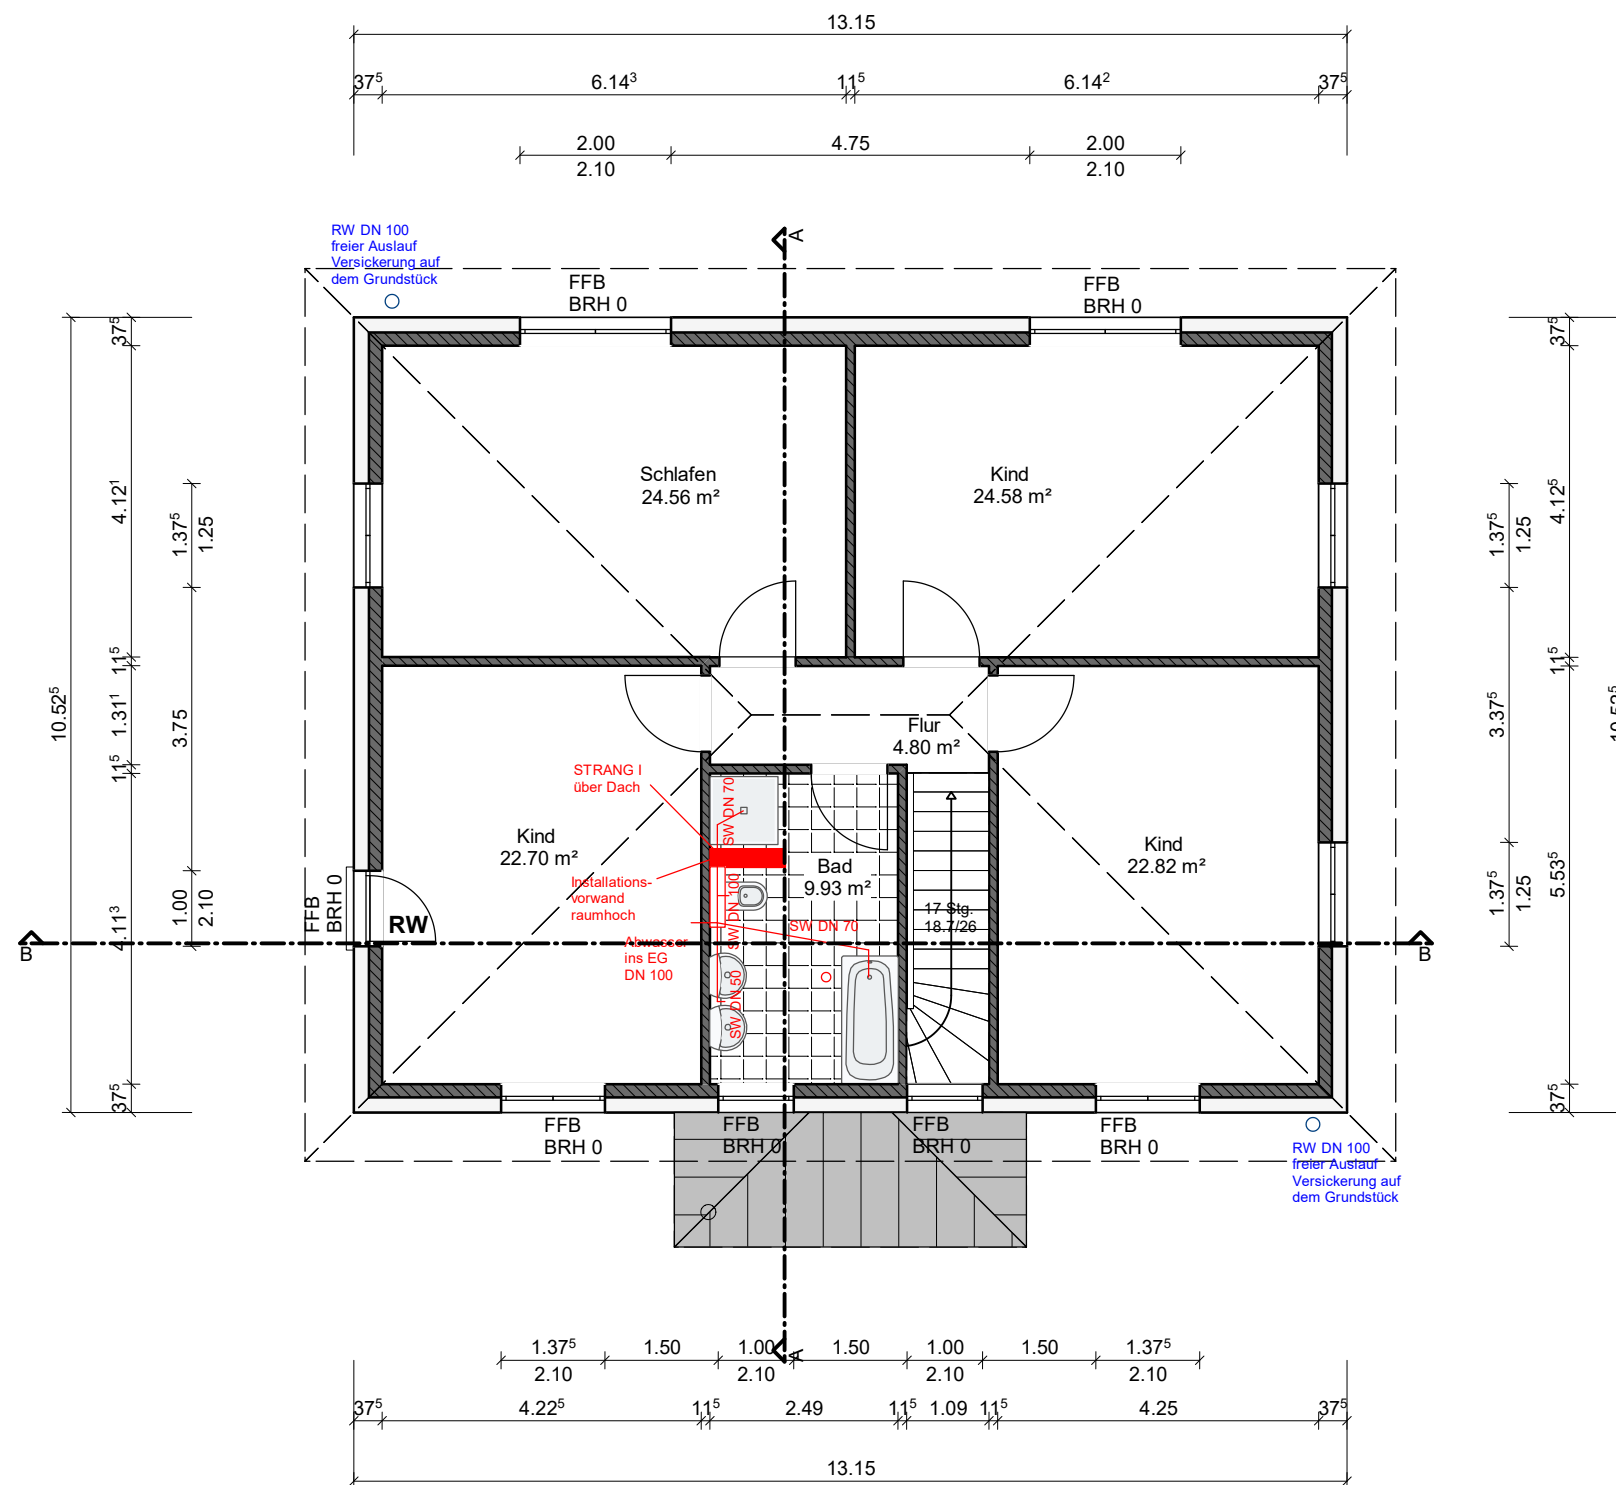


Schematische Darstellung  
Schmutz-, Regenwasser-Entwässerung

RW 2. Rettungsweg  
(lichter Durchgang 0.90x1.20m)


HÖHENBEZUG OKFFB EG ±0.00=>35.46m ü.NN

Dachkonstruktion lt. Statik

Dachneigung: 25.0°

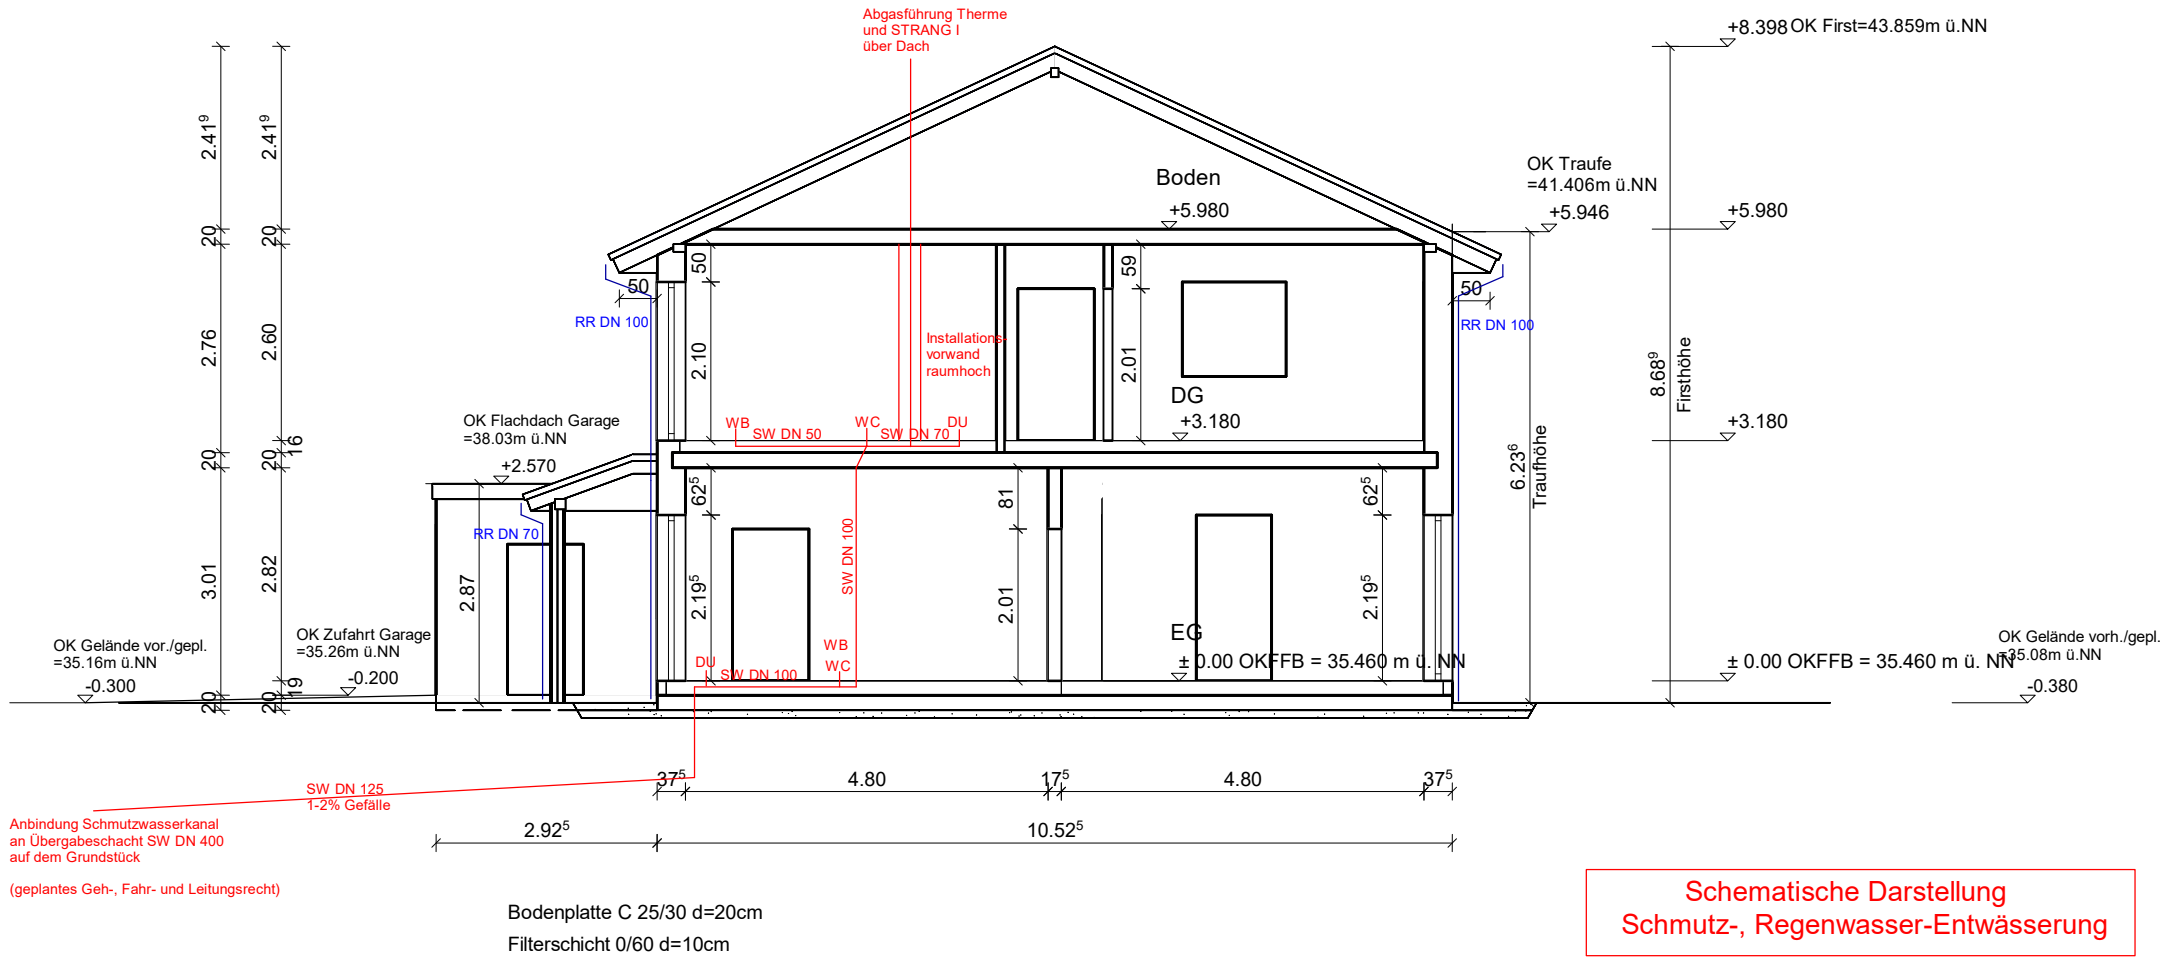


Dachneigung: 25.0°

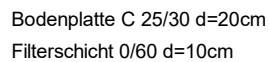

HÖHENBEZUG OKFFB EG±0.00=>35.46m ü.NN




HÖHENBEZUG OKFFB±0.00=>35.46m ü.NN

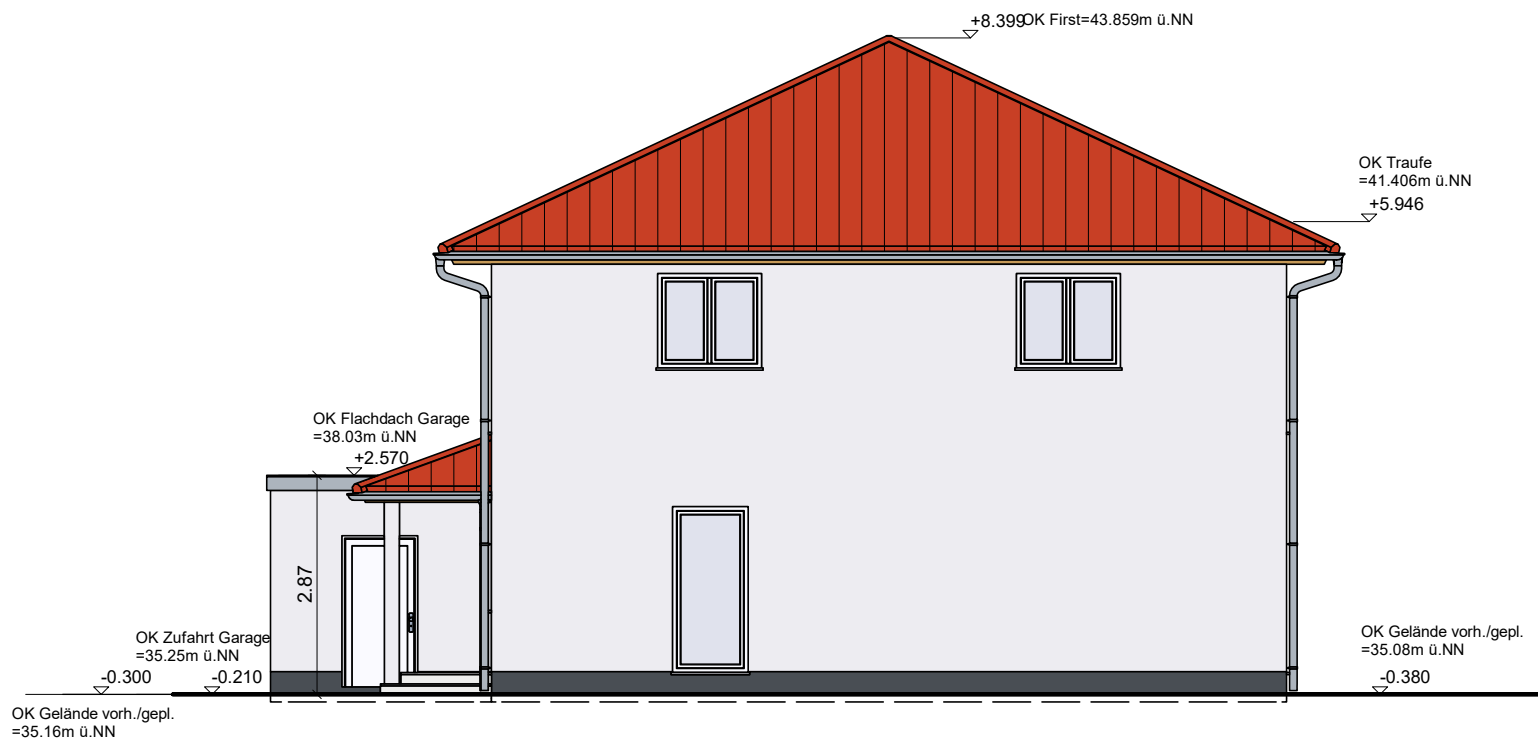

HÖHENBEZUG OKFFB EG $\pm 0.00 \Rightarrow 35.46\text{m ü.NN}$



HÖHENBEZUG OKFFB EG±0.00=>35.46m ü.NN

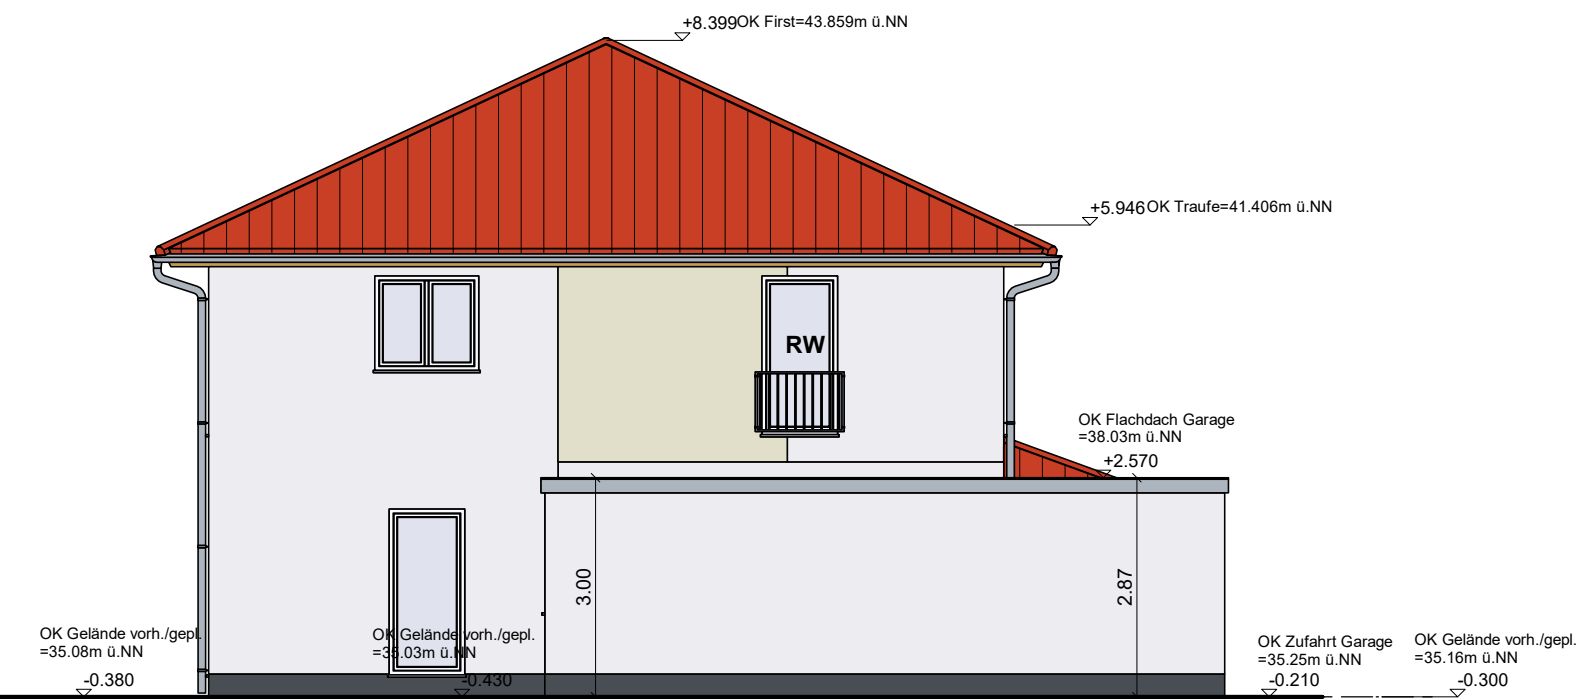

RW 2. Rettungsweg  
(lichter Durchgang 0.90x1.20m)

HÖHENBEZUG OKFFB EG±0.00=>35.46m ü.NN