


# Grundriss EG

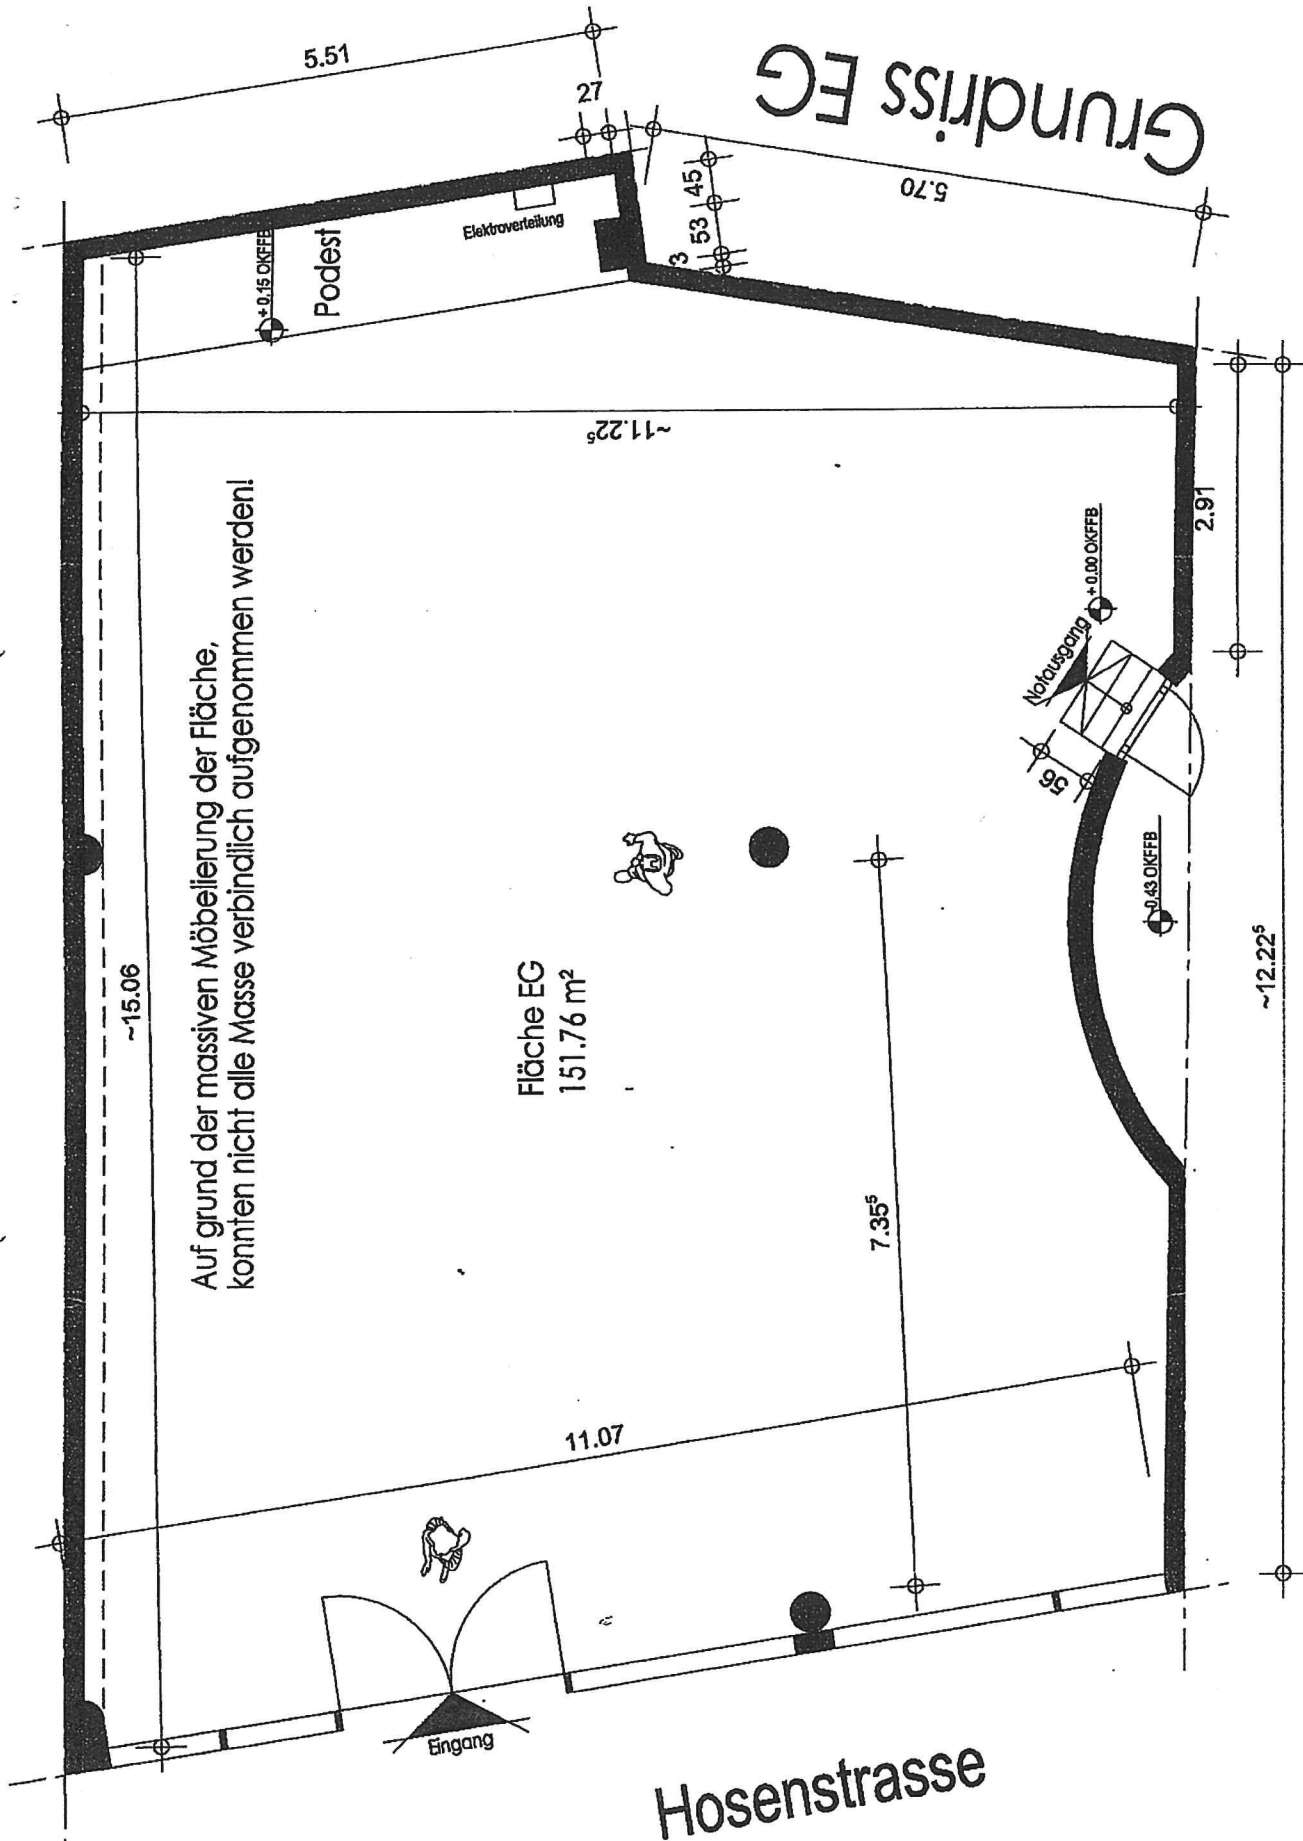

Auf grund der massiven Möbellegerung der Fläche, konnten nicht alle Masse verbindlich aufgenommen werden!

Fläche EG  
151.76 m<sup>2</sup>

Hosenstrasse