


EINFAMILIENWOHNHAUS

HAUSTYP 699/1049

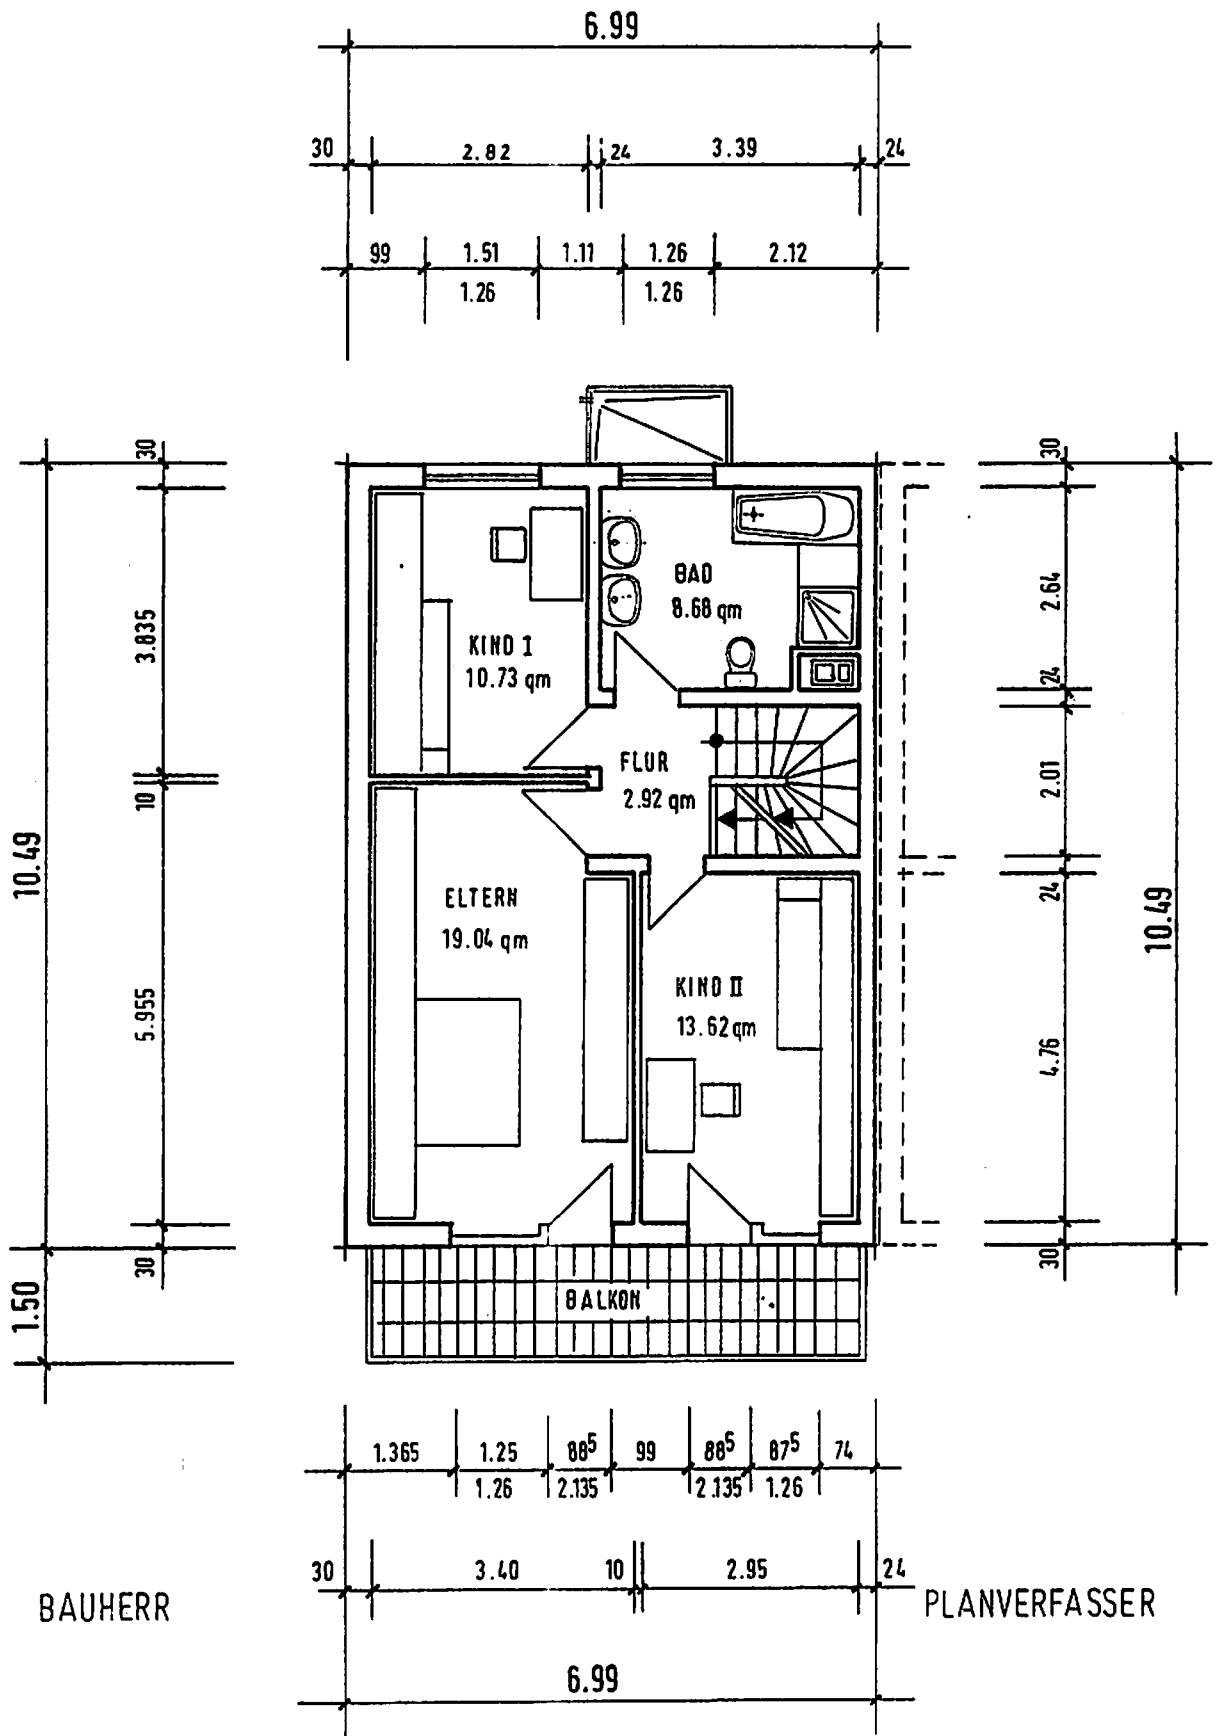

OBERGESCHOSS
MASSTAB 1:100

BAUHERR: IS-IMMOBILIEN GMBH
EMILE-PELLETIER-STR. 2
5078 NEU-ISENBURG

J. J.