


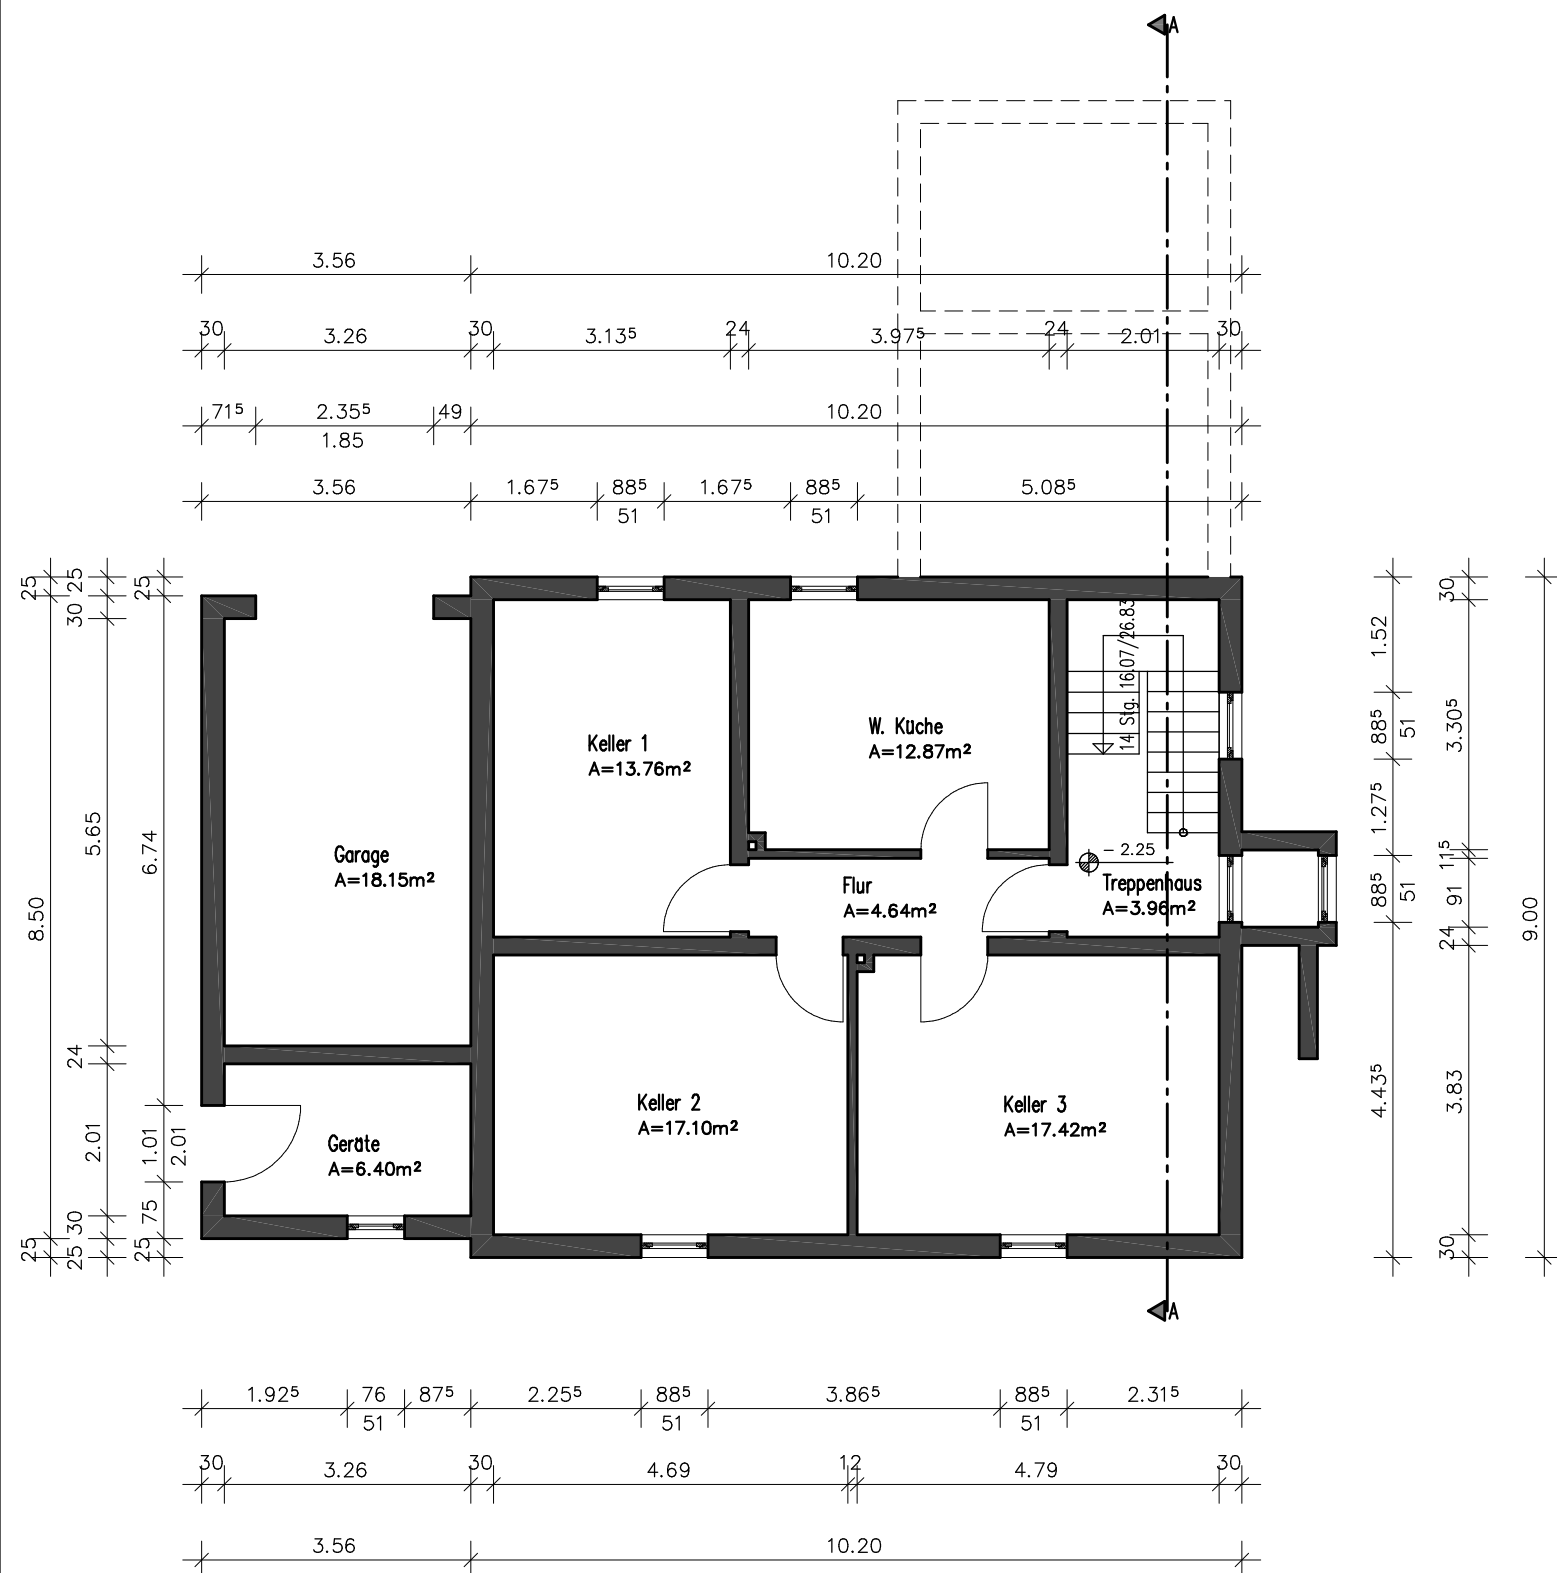

plan2.0

Objektplanung – Architektur
Projektiertung – Tragwerkplanung

in Kooperation
BUSSEMAS ARCHITEKTEN
Lage

Plan2.0 GmbH
Hathumarstr. 16 – 33098 Paderborn
Tel.: 05251/6997860 – Fax: 6997858
Mail: plan@plan20.eu

Wilhelmhöhe 1 / Paderborn
Projekt 23: Wilhelmhöhe_1_umb
Plan : Be120523Kg
Paderborn, 12.05.2023