




Ansicht Süd (Brohlstraße)

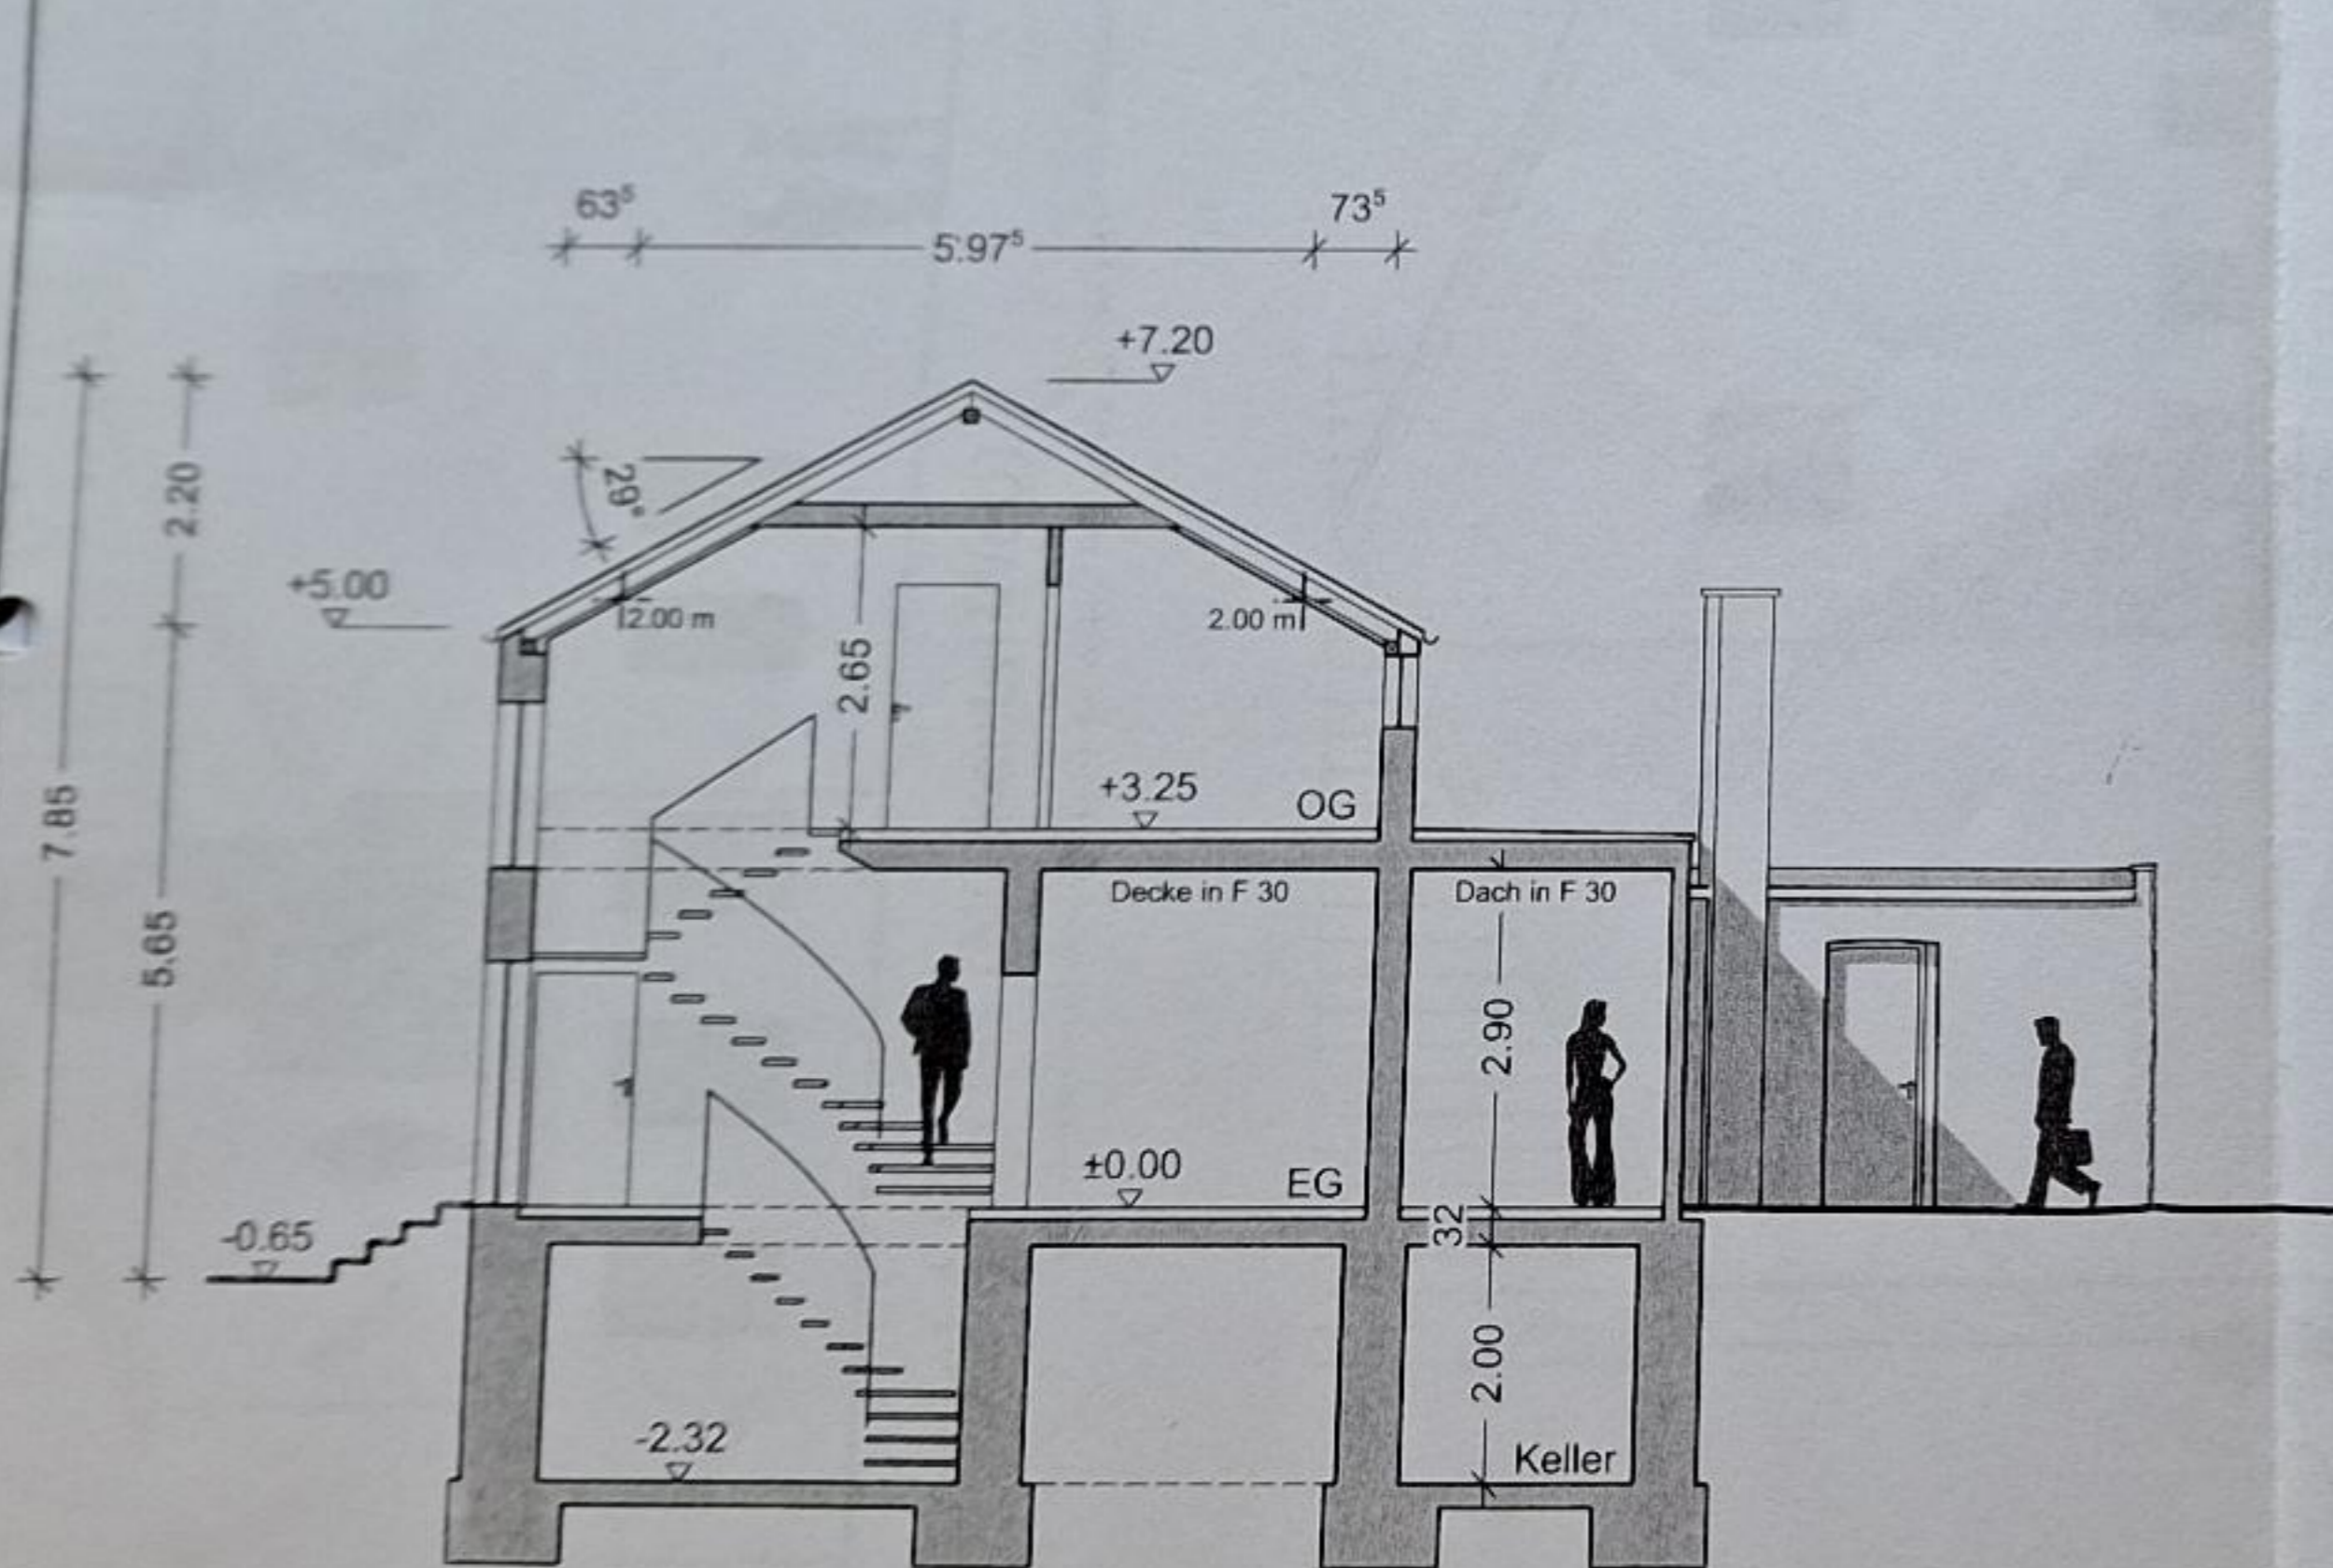


Schnitt A-A

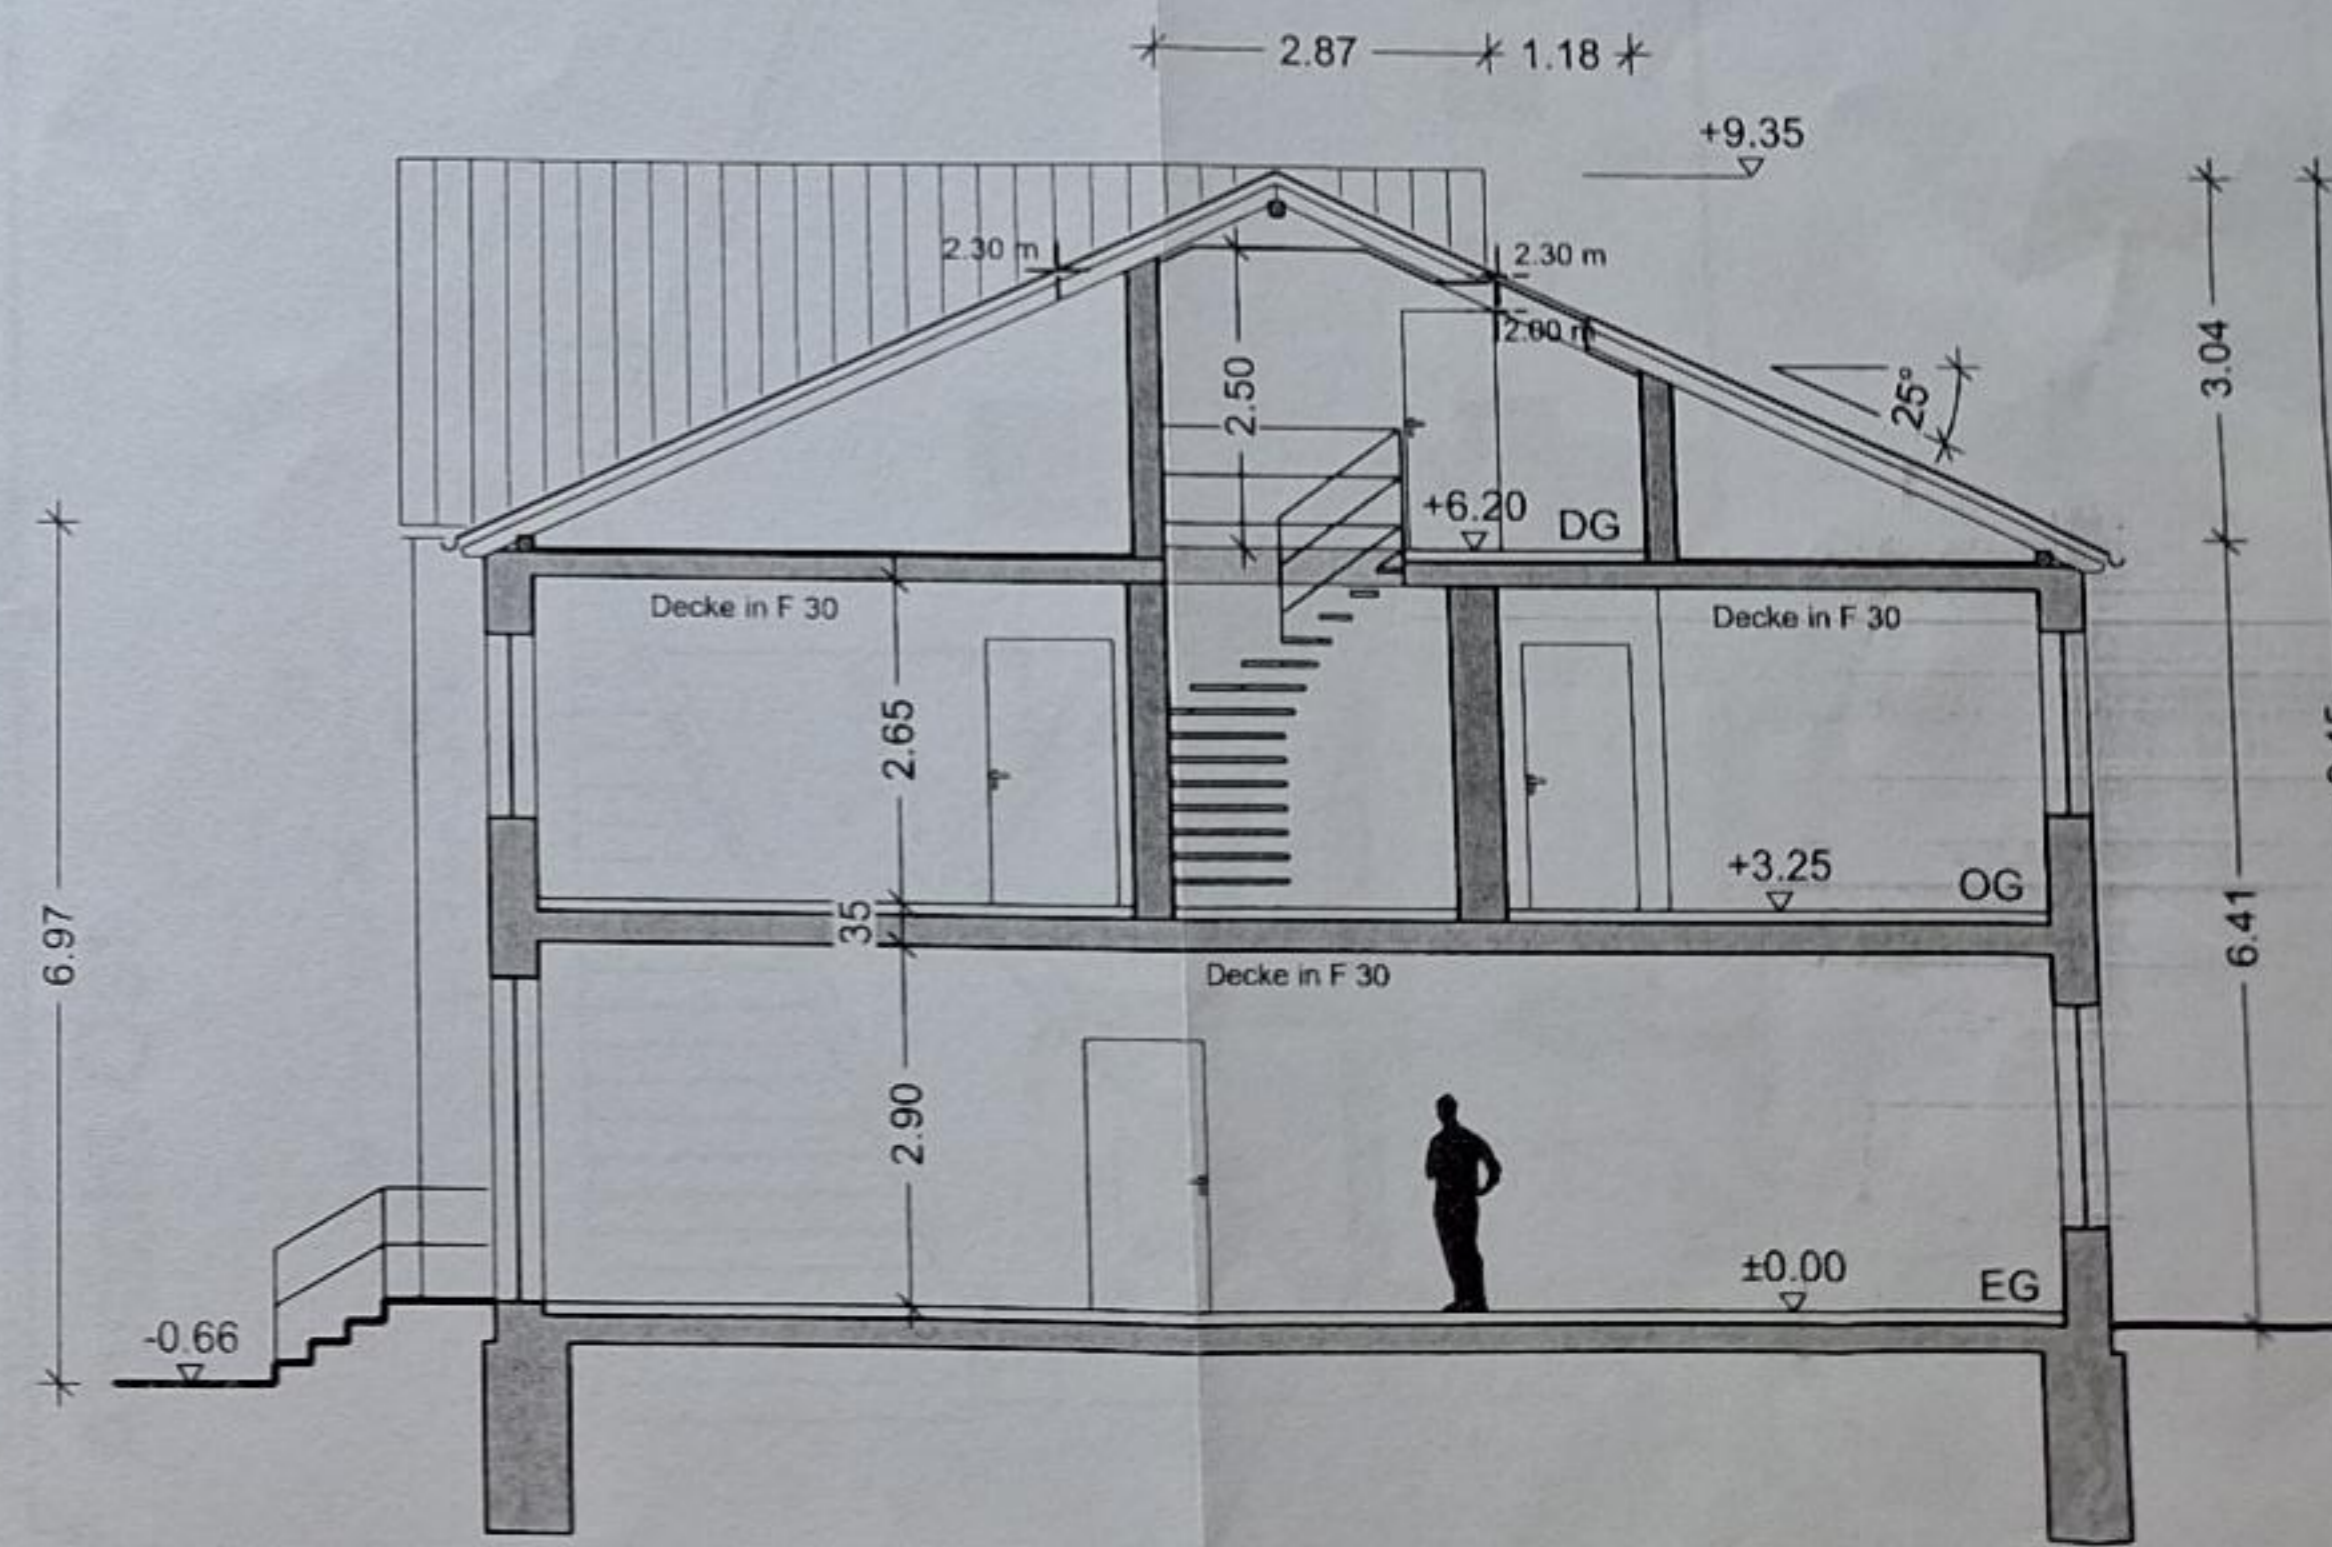



Schnitt B-B

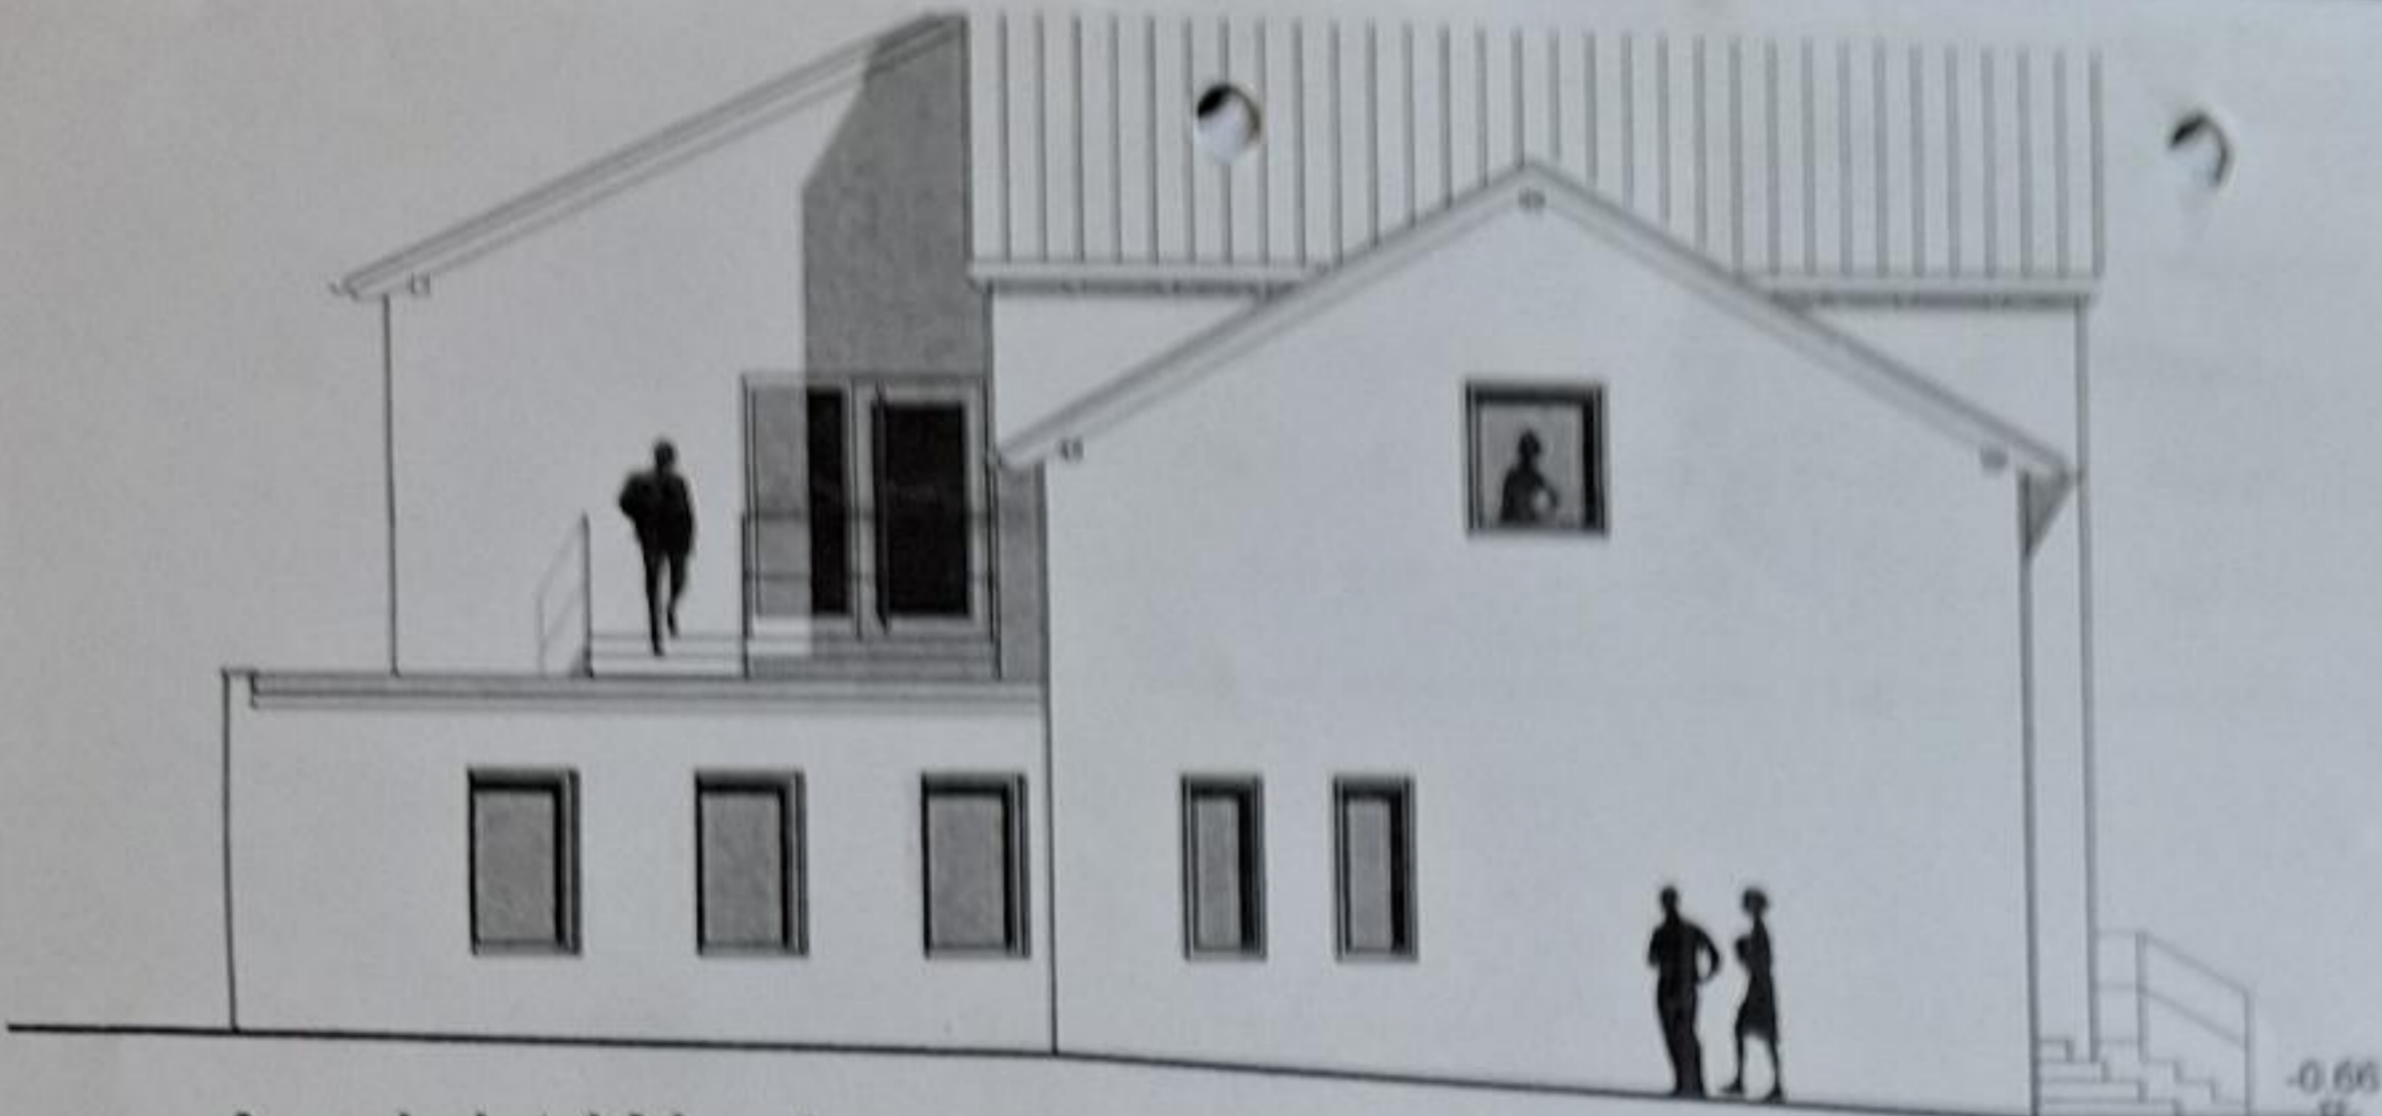


Ansicht West (Nückental Weg)

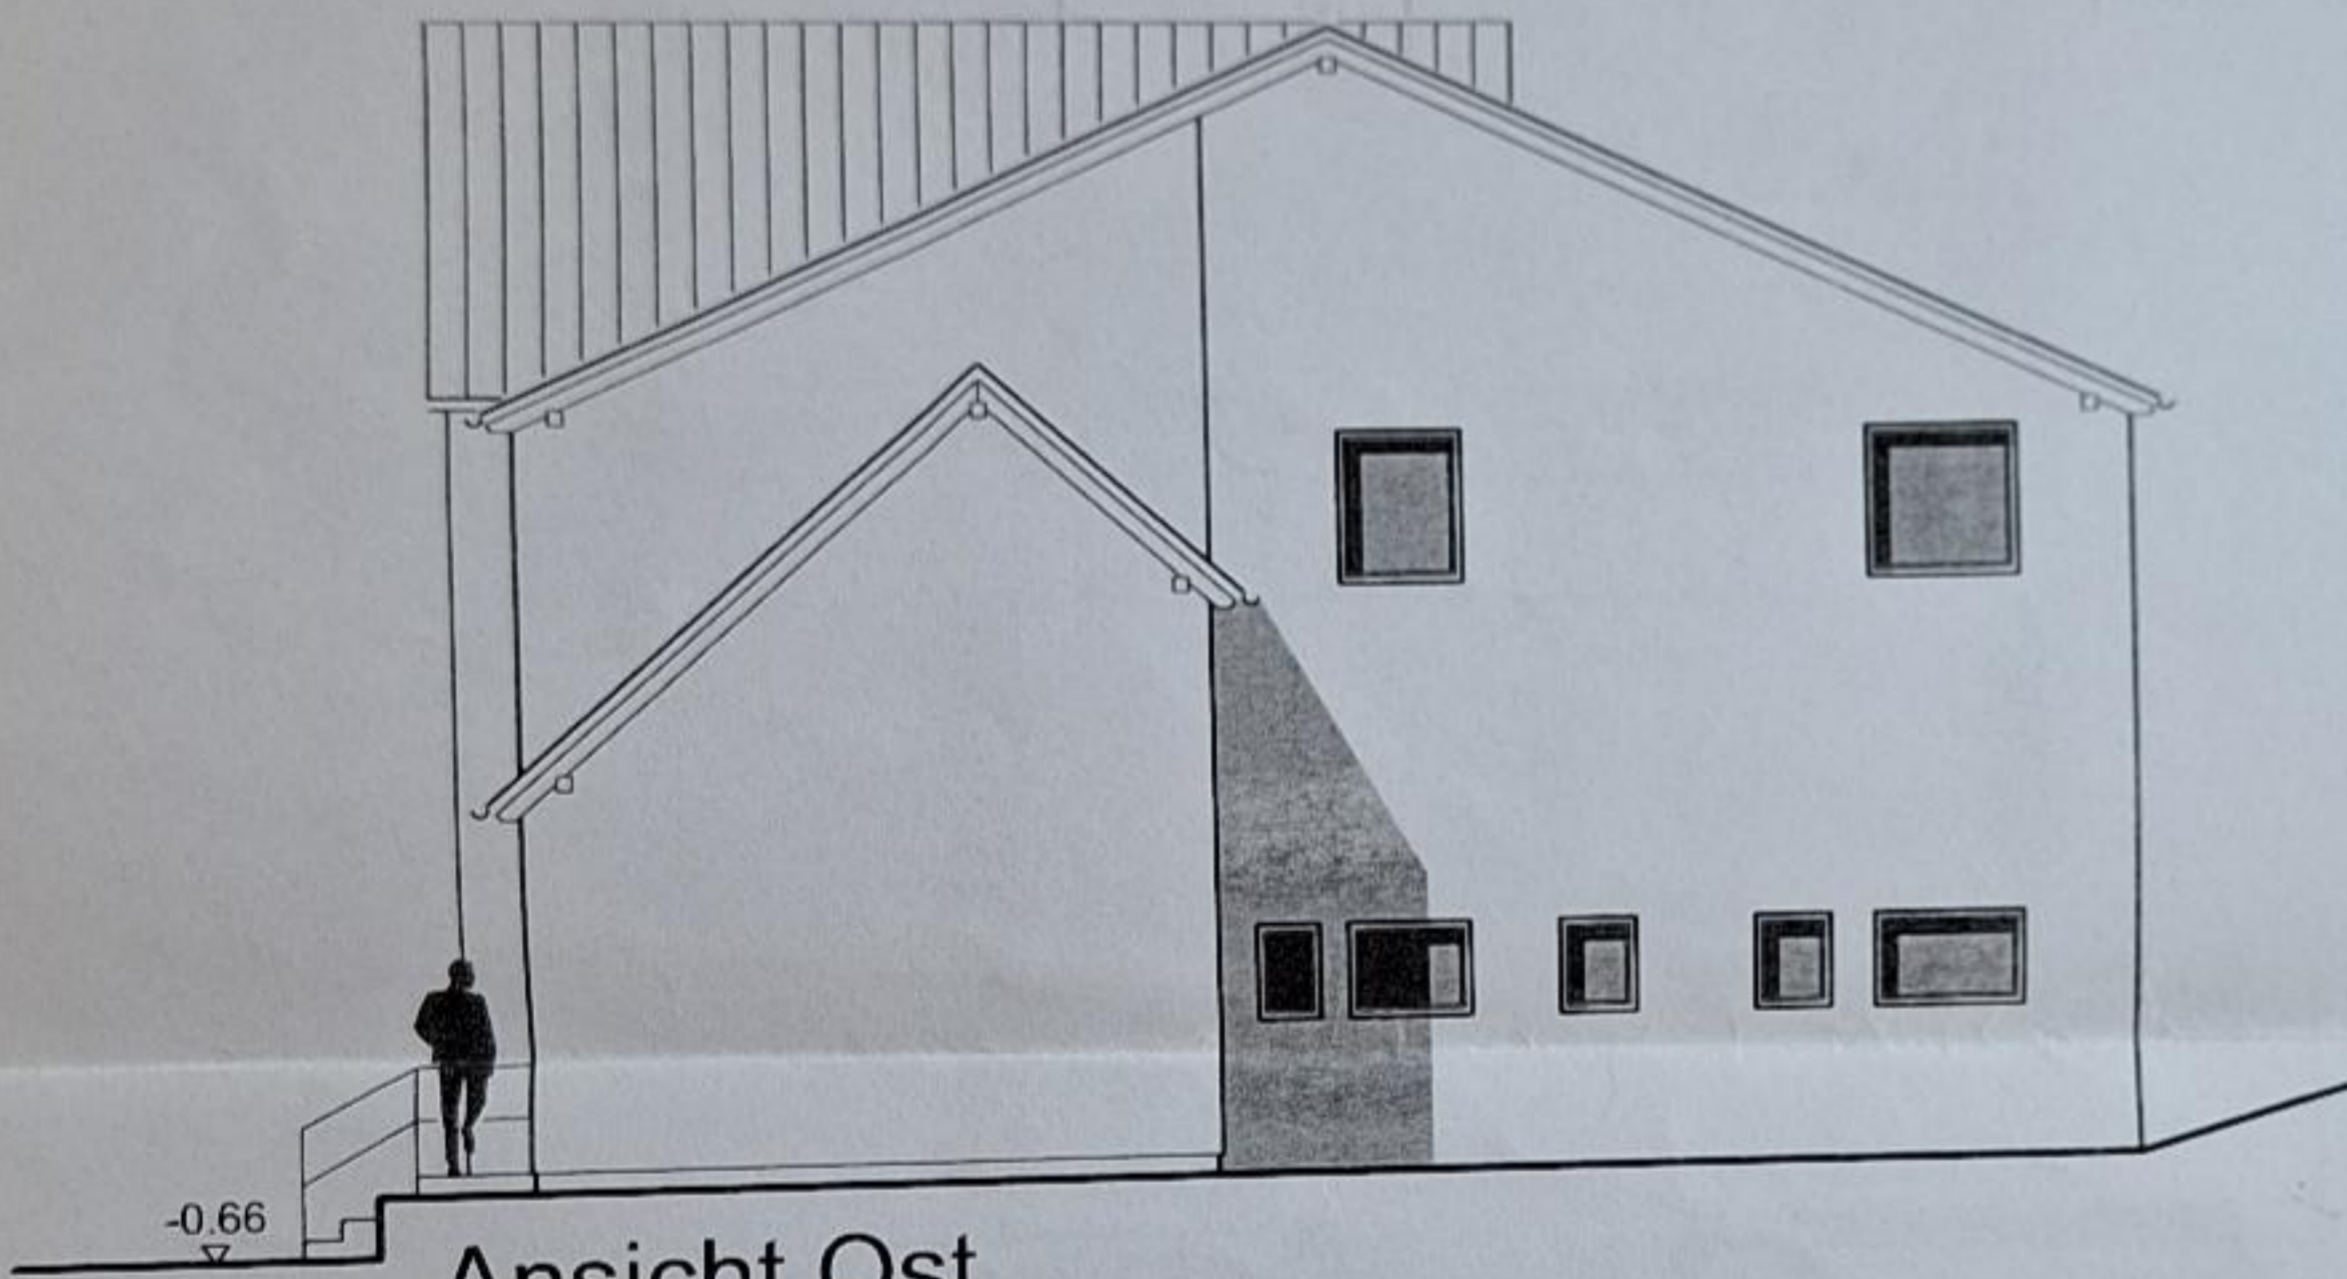

Ansicht Ost

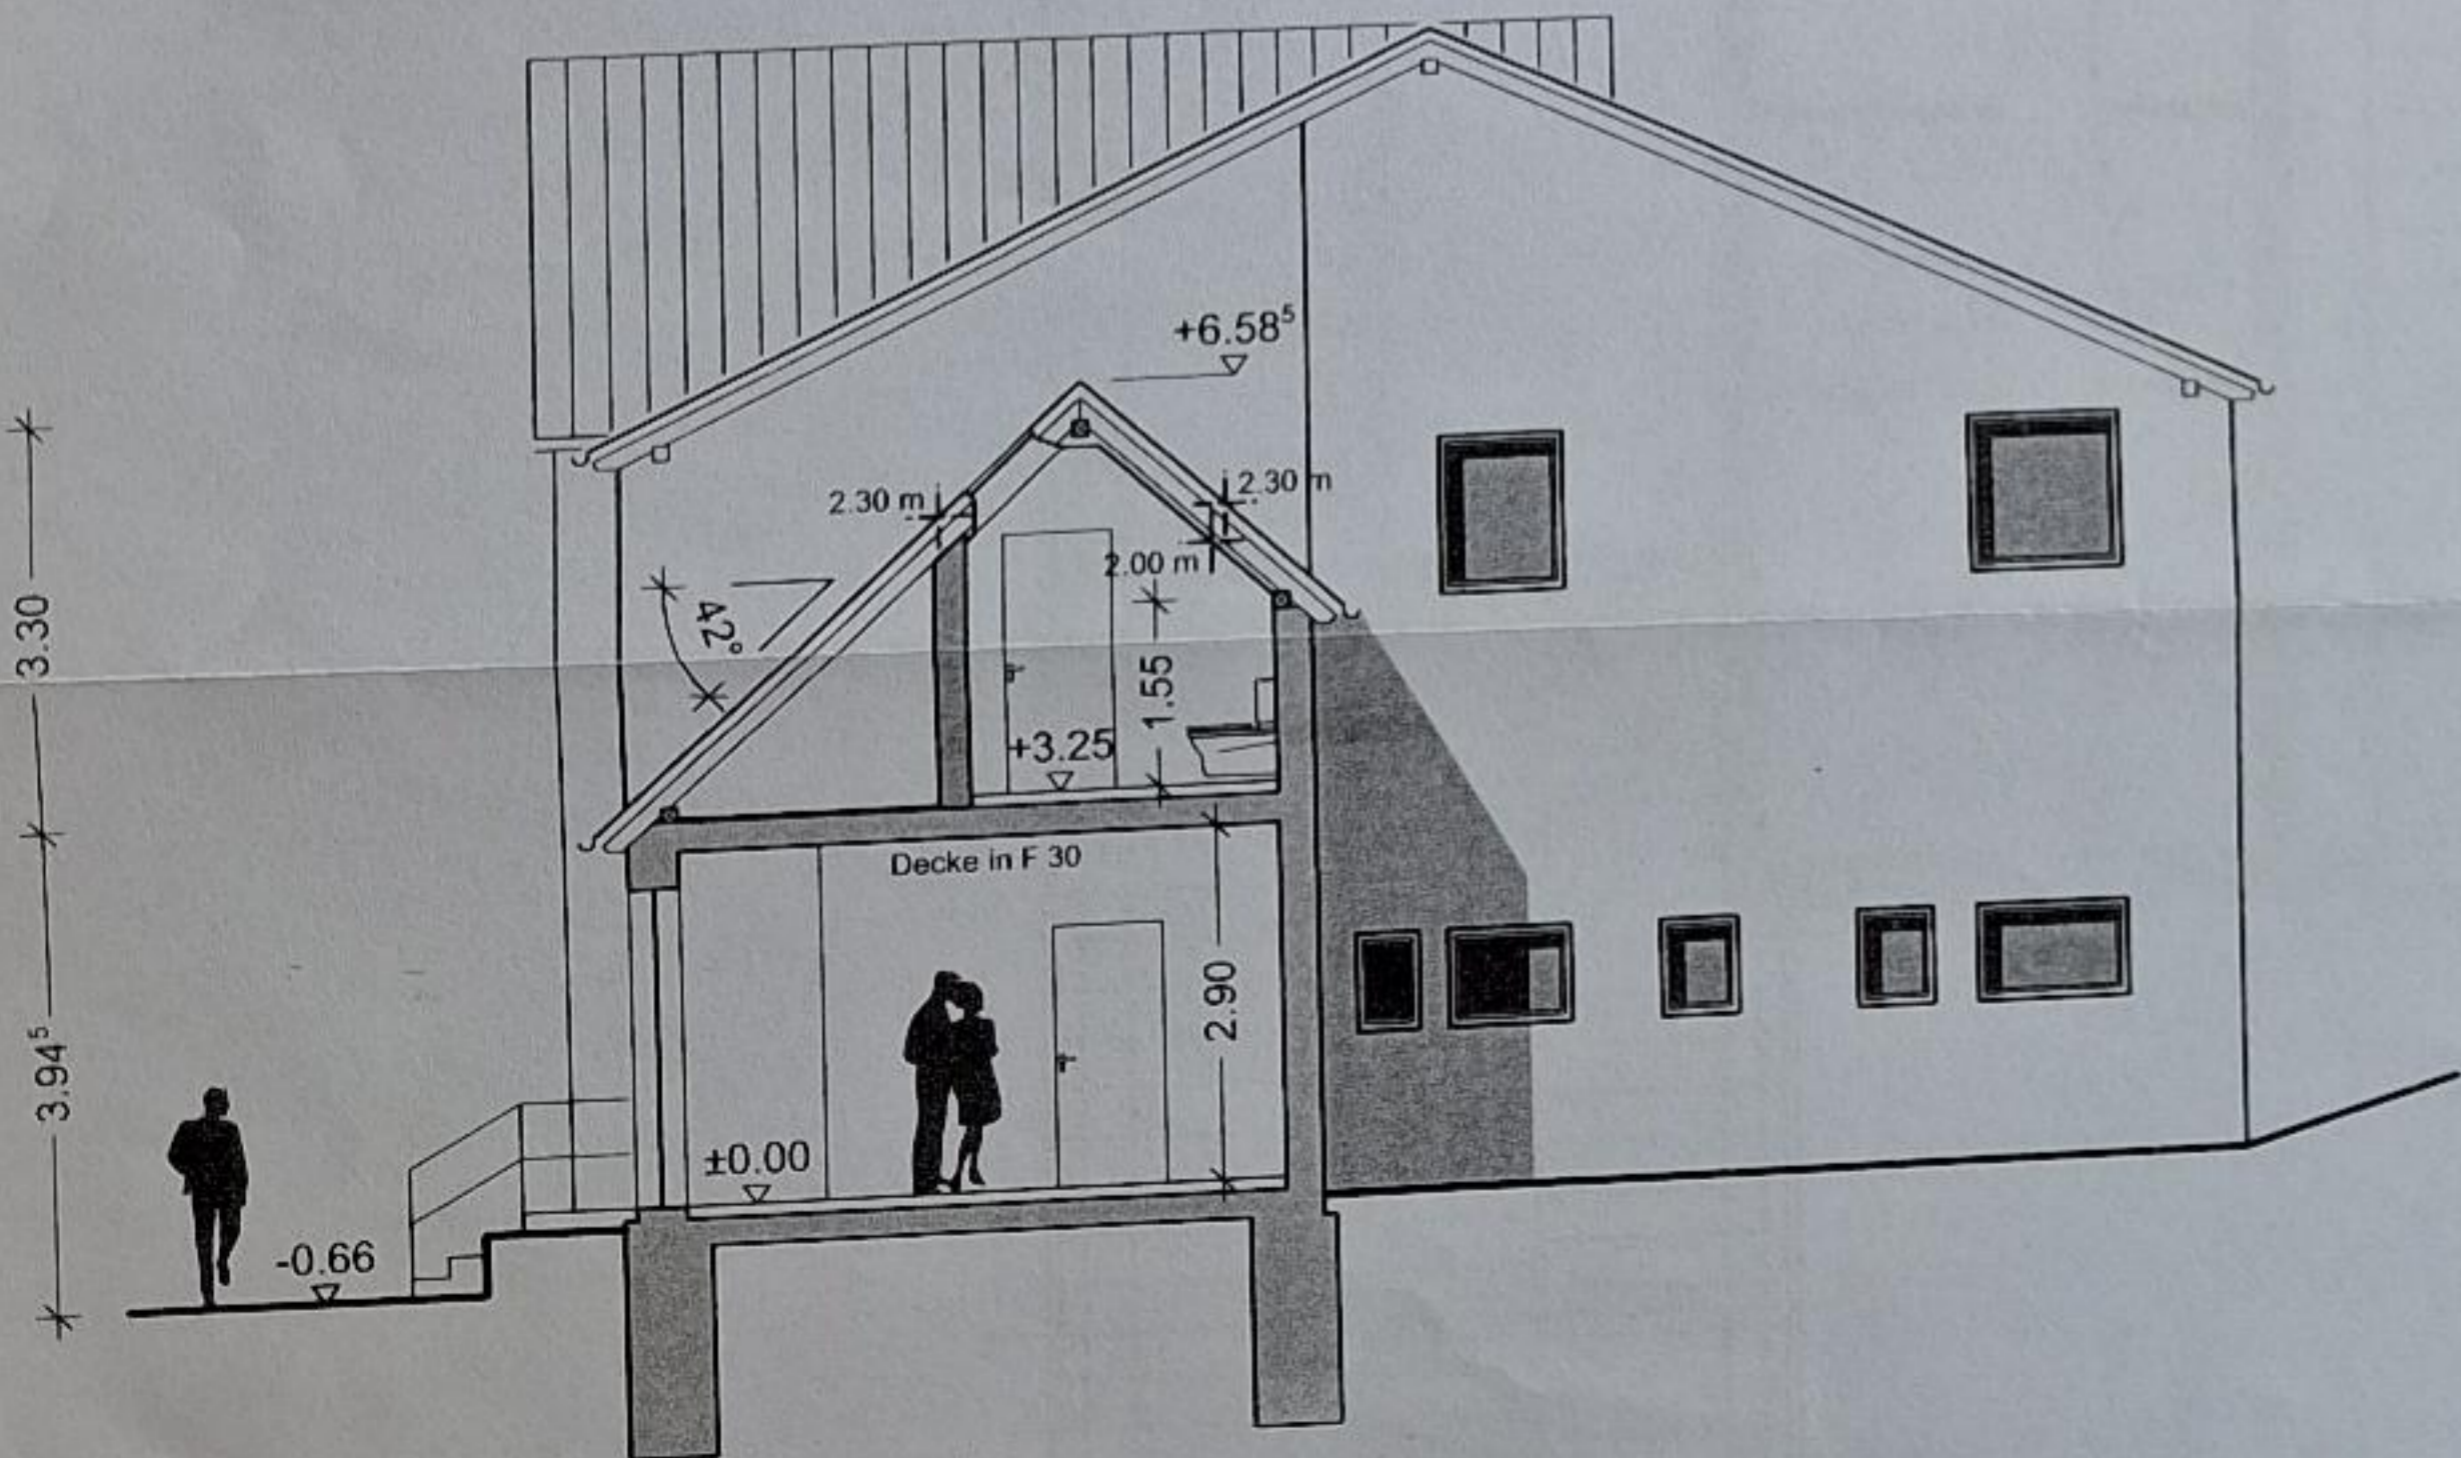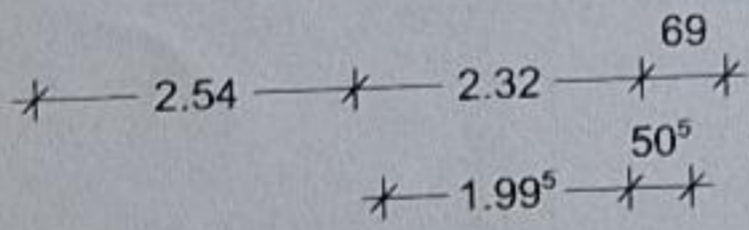

Schnitt C-C

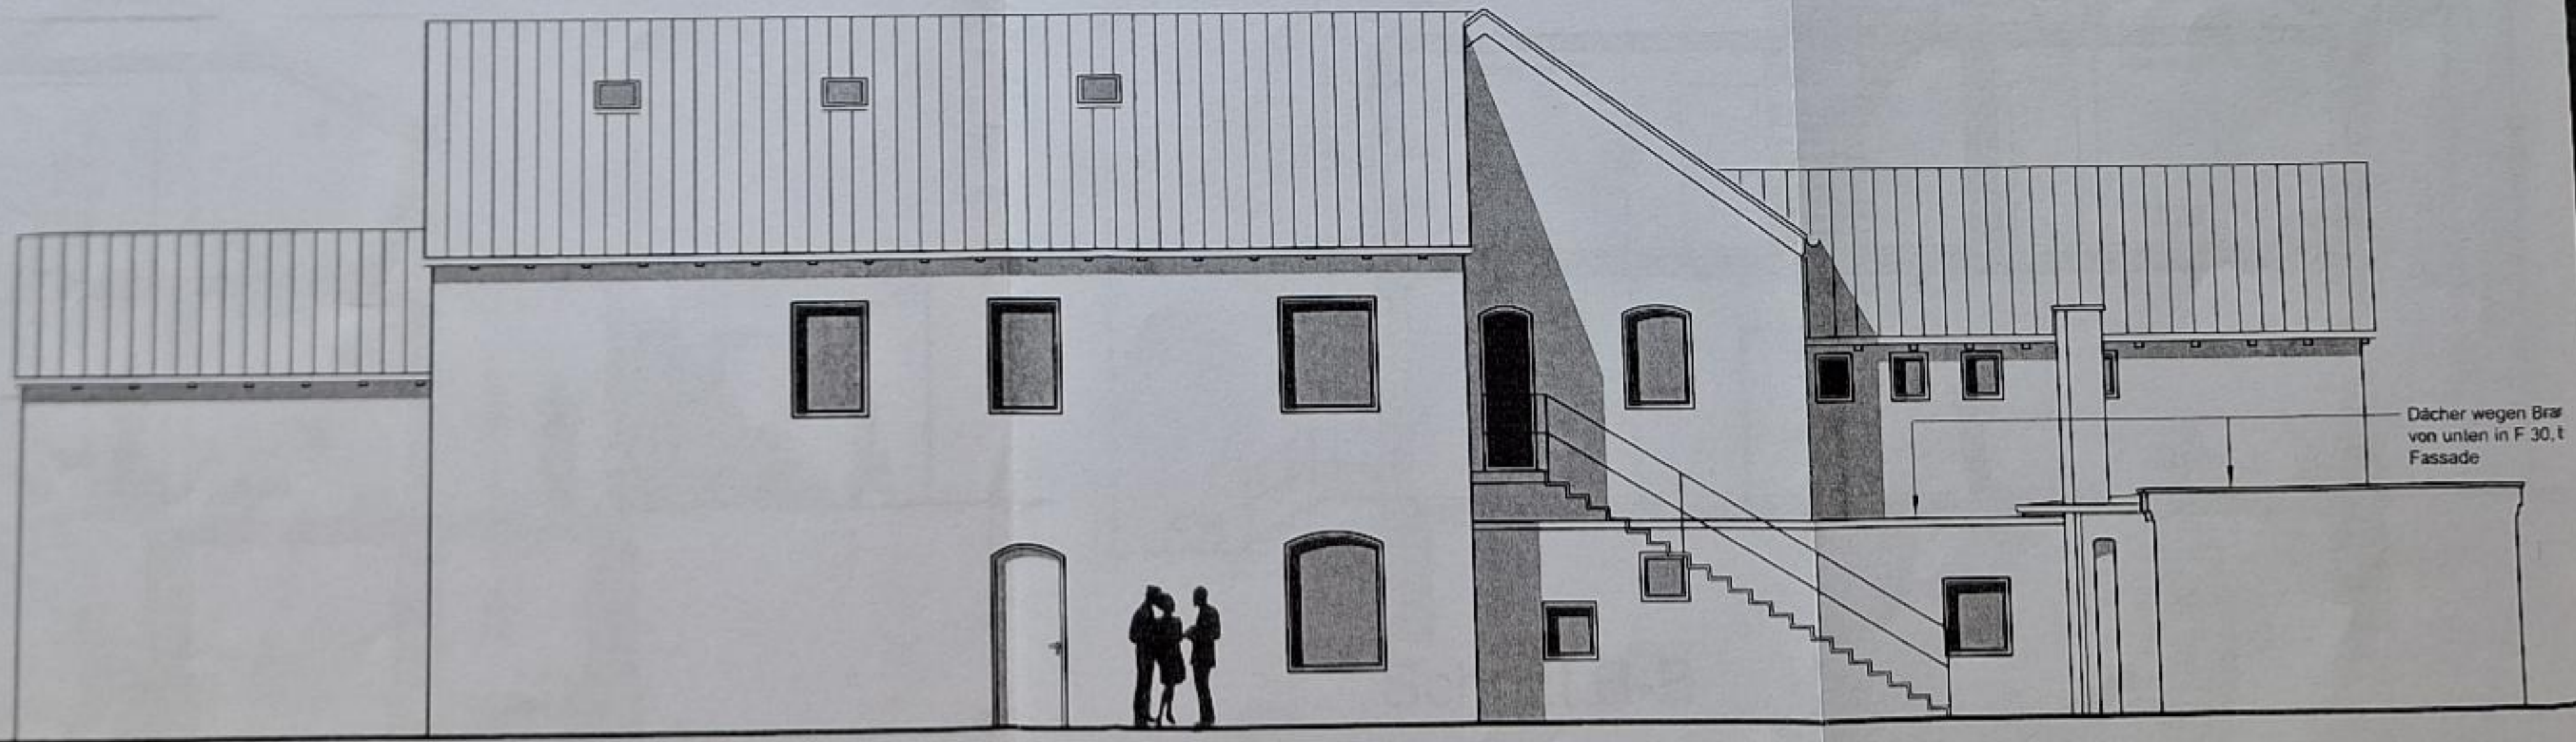

Ansicht Nord