


THZ Deutschland GmbH

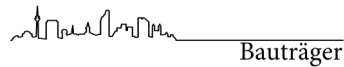


Bauträger

M&L GmbH



Bauträger

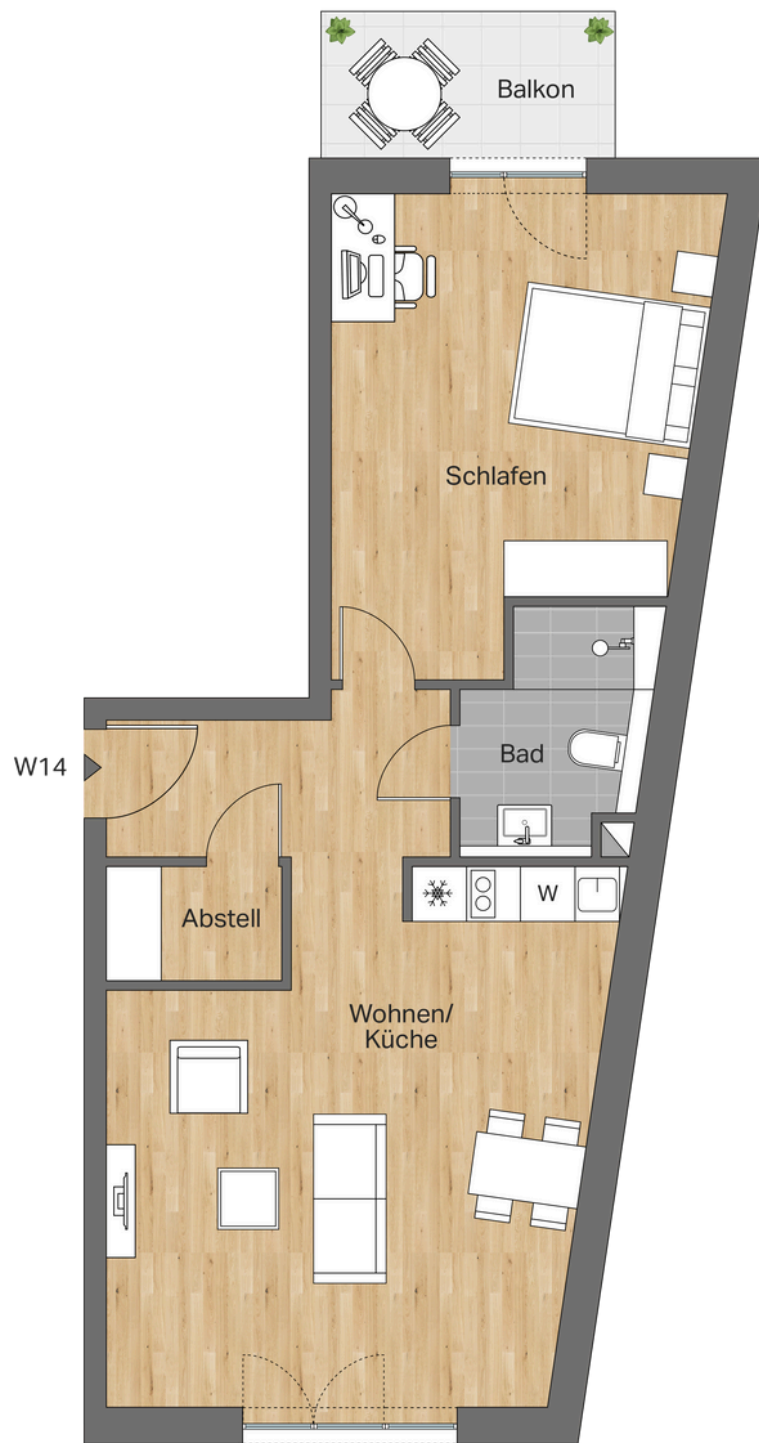

Neubauprojekt DomQuartier



Wohnung

Nummer 14

Erstes Obergeschoss

Deckenhöhe 2,68 m

Wohnfläche 66,42 m²

BARRIEREFREI

Wohnen/

Kochen 36,08 m²

Schlafzimmer 20,28 m²

Badezimmer 4,84 m²

Abstellraum 2,54 m²

Balkon 5,36 m²

(Zur Hälfte berechnet)

