


Bremen-Aumund
29. 3. 1960

2

Gepüß 26. Okt. 1960
Bremen-Aumund, den
Bauamt Bremen-Nord
- Bauaufsicht -
im Auftrag



Hofansicht

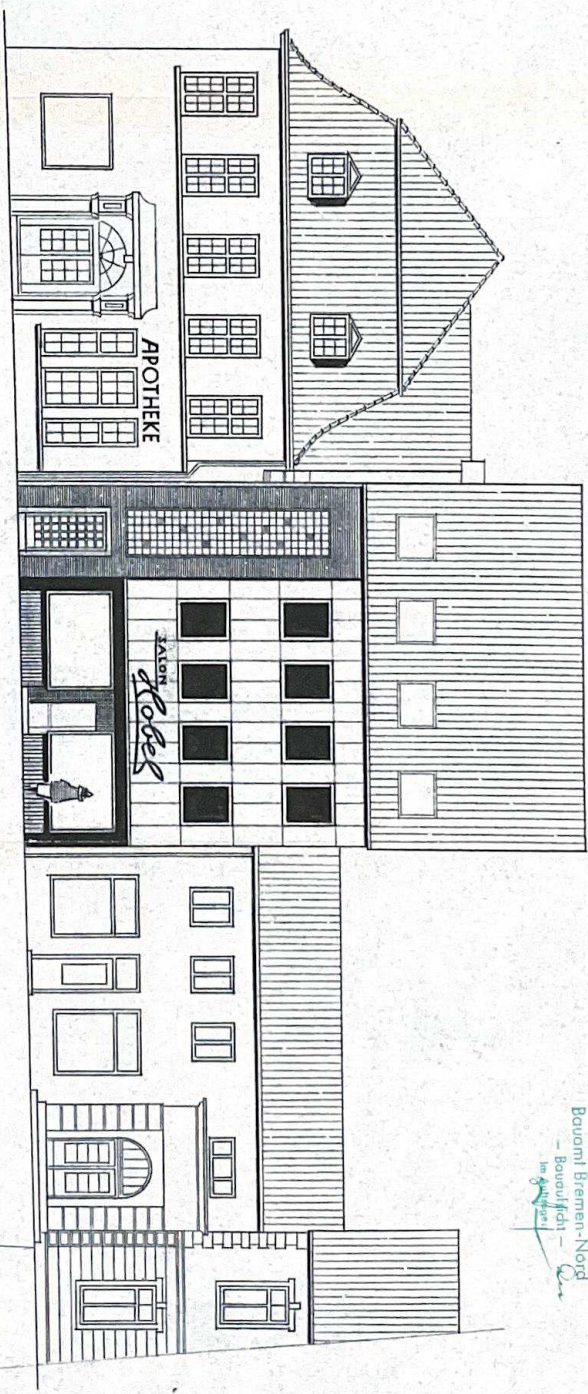

Ansicht von der Lindenstrasse

Ansichten für den Frontal- und Seitenansicht in Bremen, Aumund, Lindenstr. 12. Ansicht von der Lindenstrasse. Maßstab 1:100. Bremen, Nord, im März 1960. Der Bauherr:

Georg Meier

Georg Meier
Bauherr