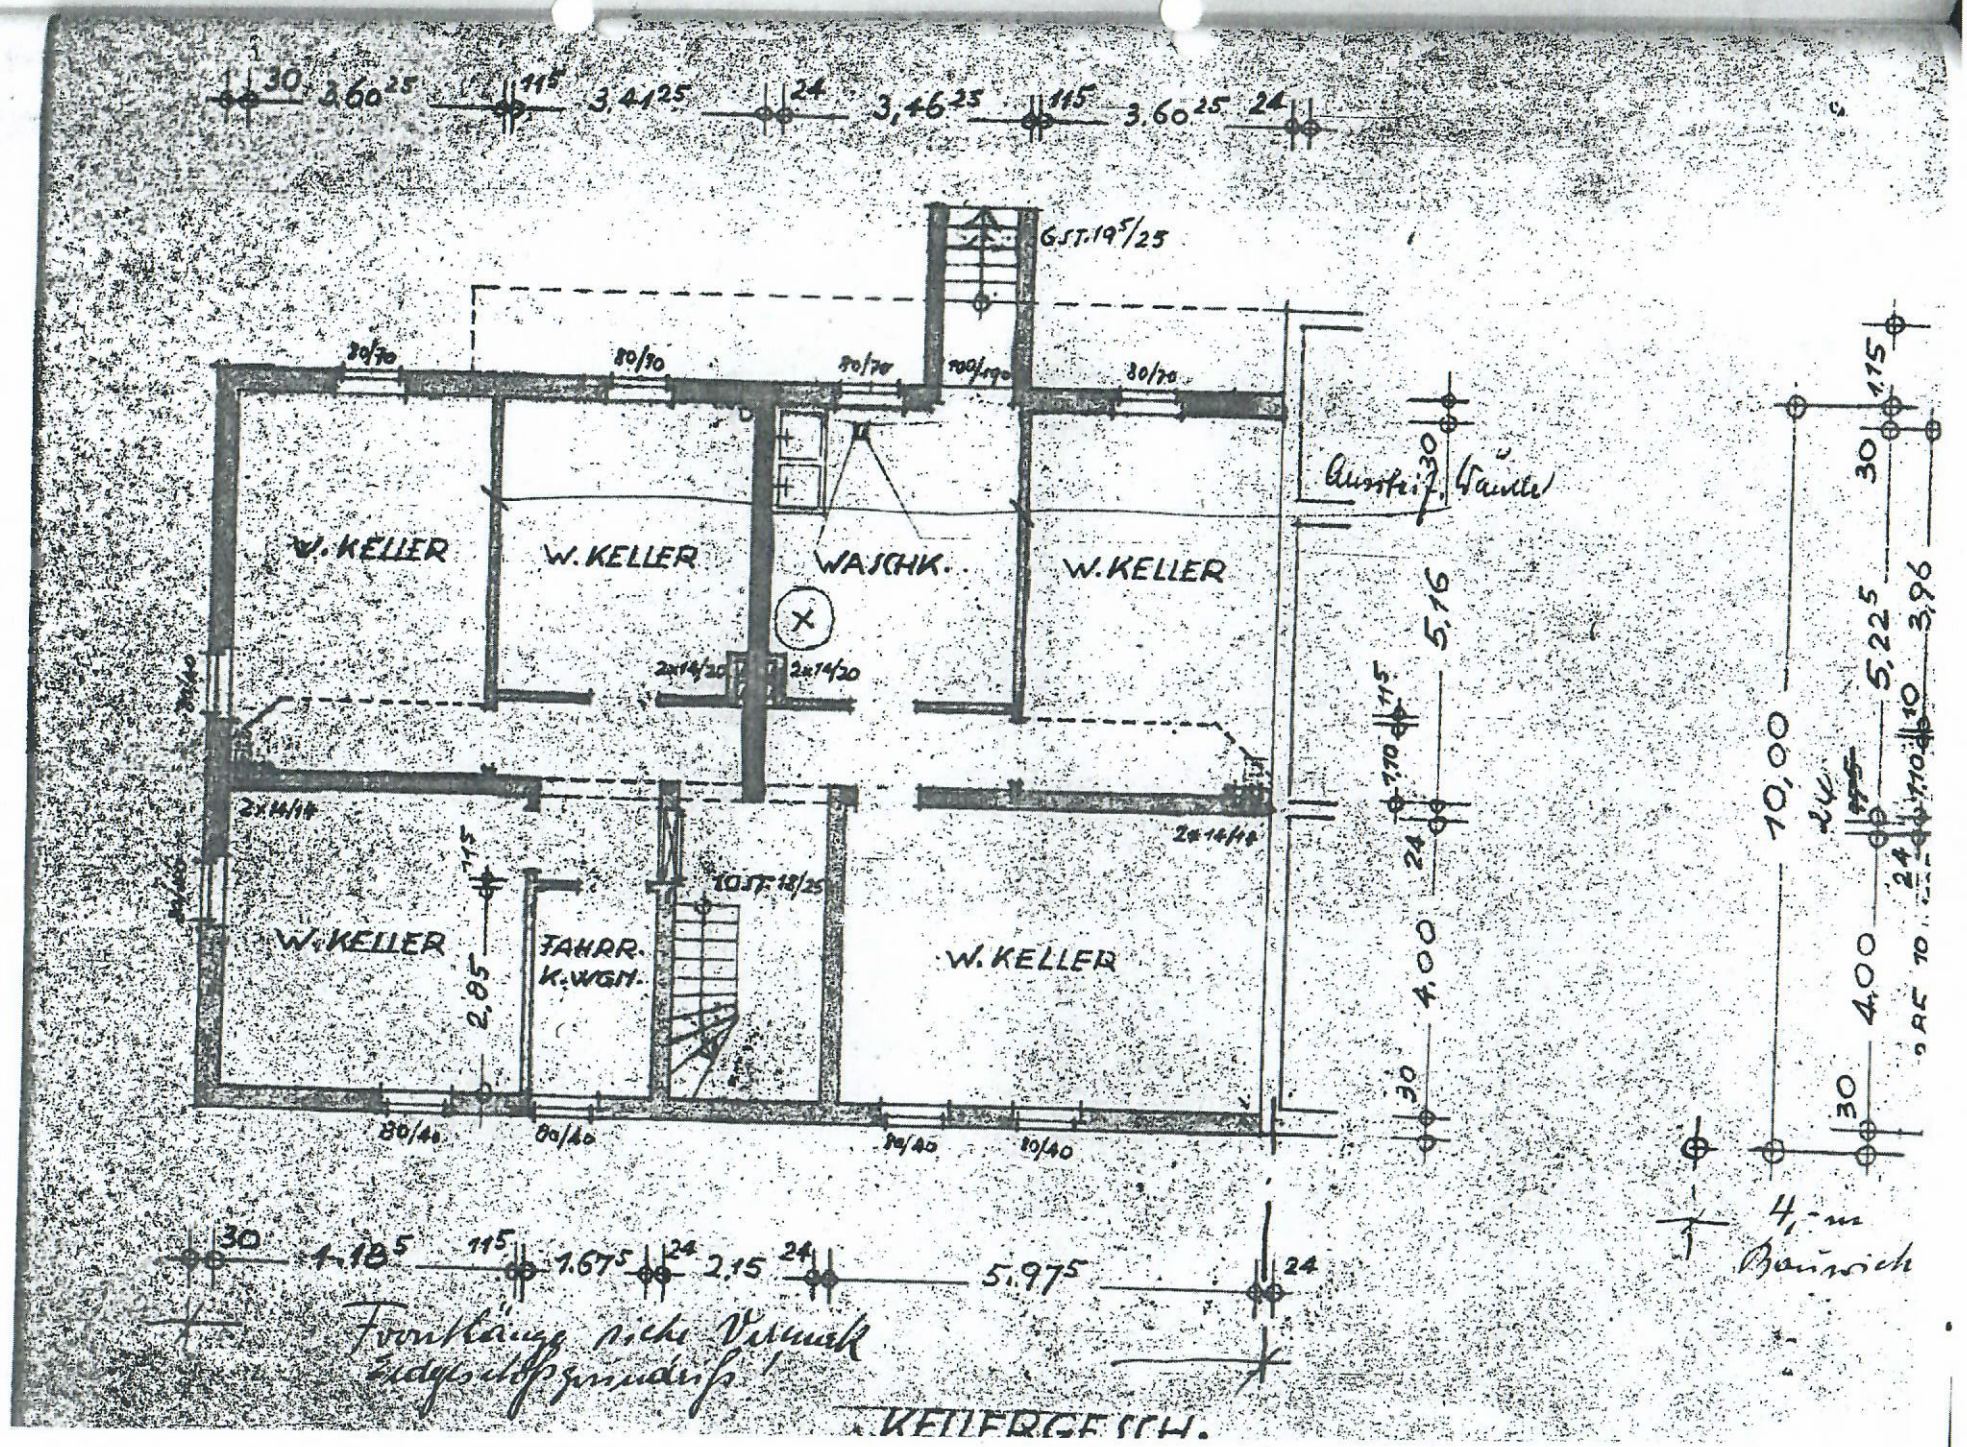

30
3,60 25
11 5
3,41 25
24
3,46 25
11 5
3,60 25
24
G.ST. 19 5/25
80/70
80/70
80/70
100/190
80/70
W. KELLER
W. KELLER
WASCHK.
W. KELLER
2x14/20
2x14/20
2x14/14
2x14/14
W. KELLER
FAHRR.
K.WGN.
10 ST. 18/25
W. KELLER
2,85
80/40
80/40
80/40
80/40
30
5,16
11 5
1,70
24
4,00
30
30
1,15
30
5,22 5
3,96
10,00
24
1,10
24
4,00
30
30
1,18 5
11 5
1,67 5
24
2,15
24
5,97 5
24
4,- m
Bauwich
Frontlänge siehe Vermerk
Erdgeschoßgrundriß!
KELLERGESCH.