



LEIPZIGER STR.

KOLBERGER STR.

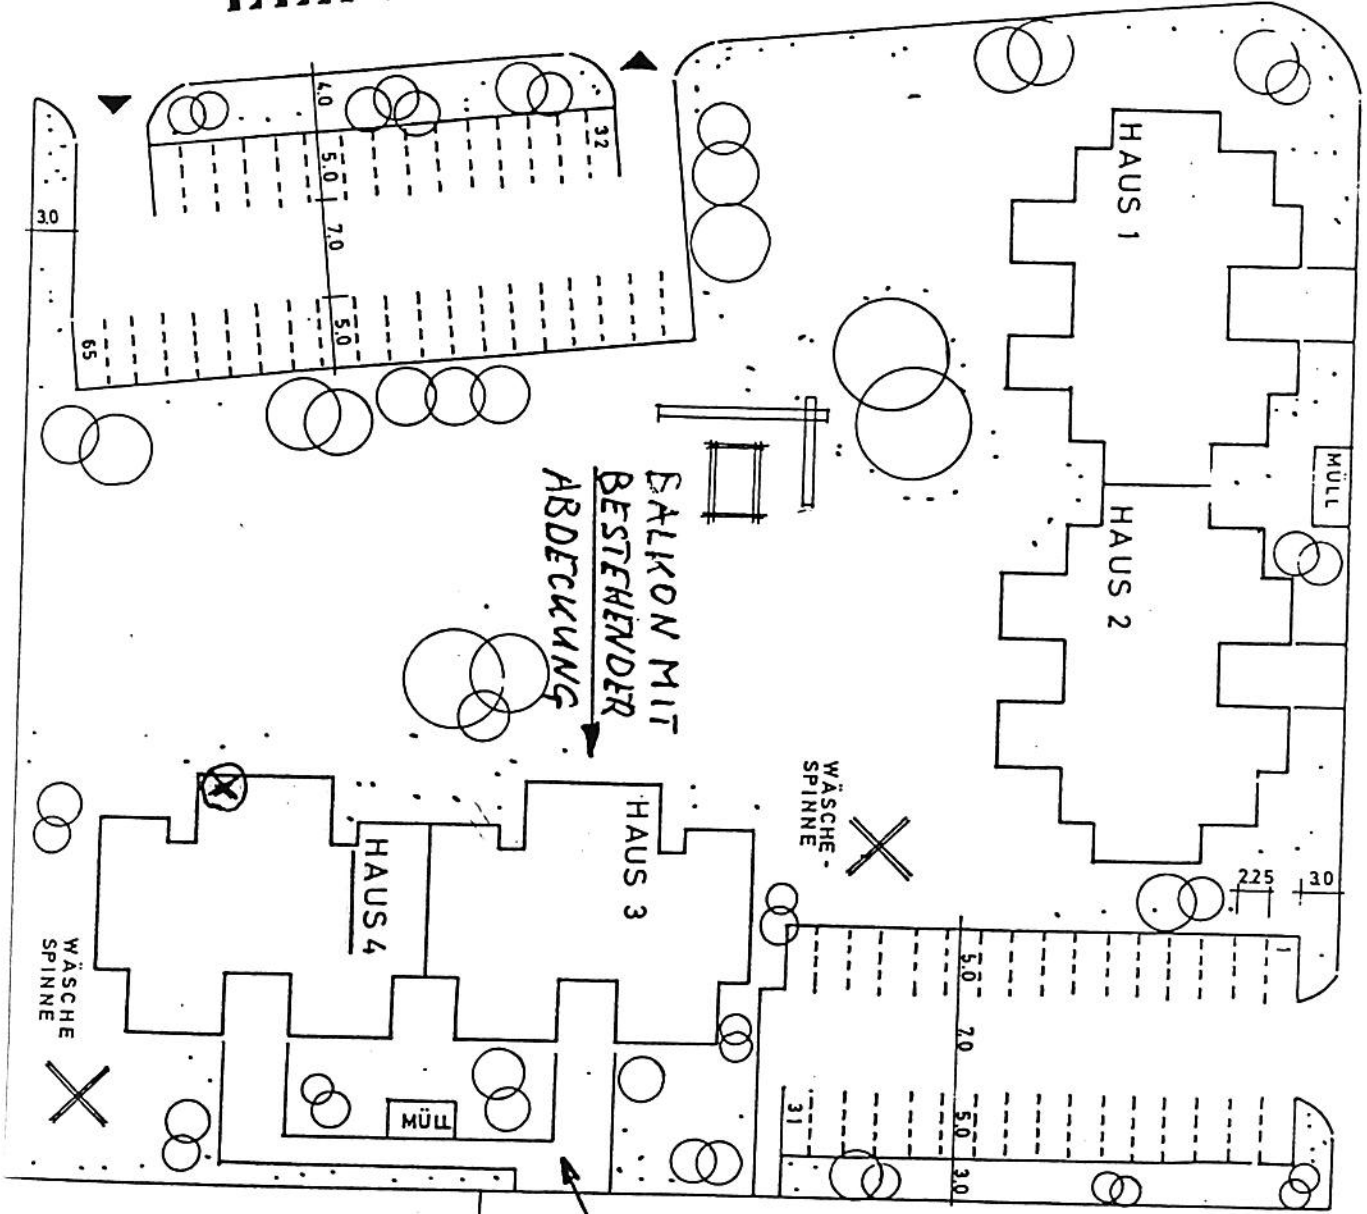

EINGANG  
LIEGENTZIER STR.



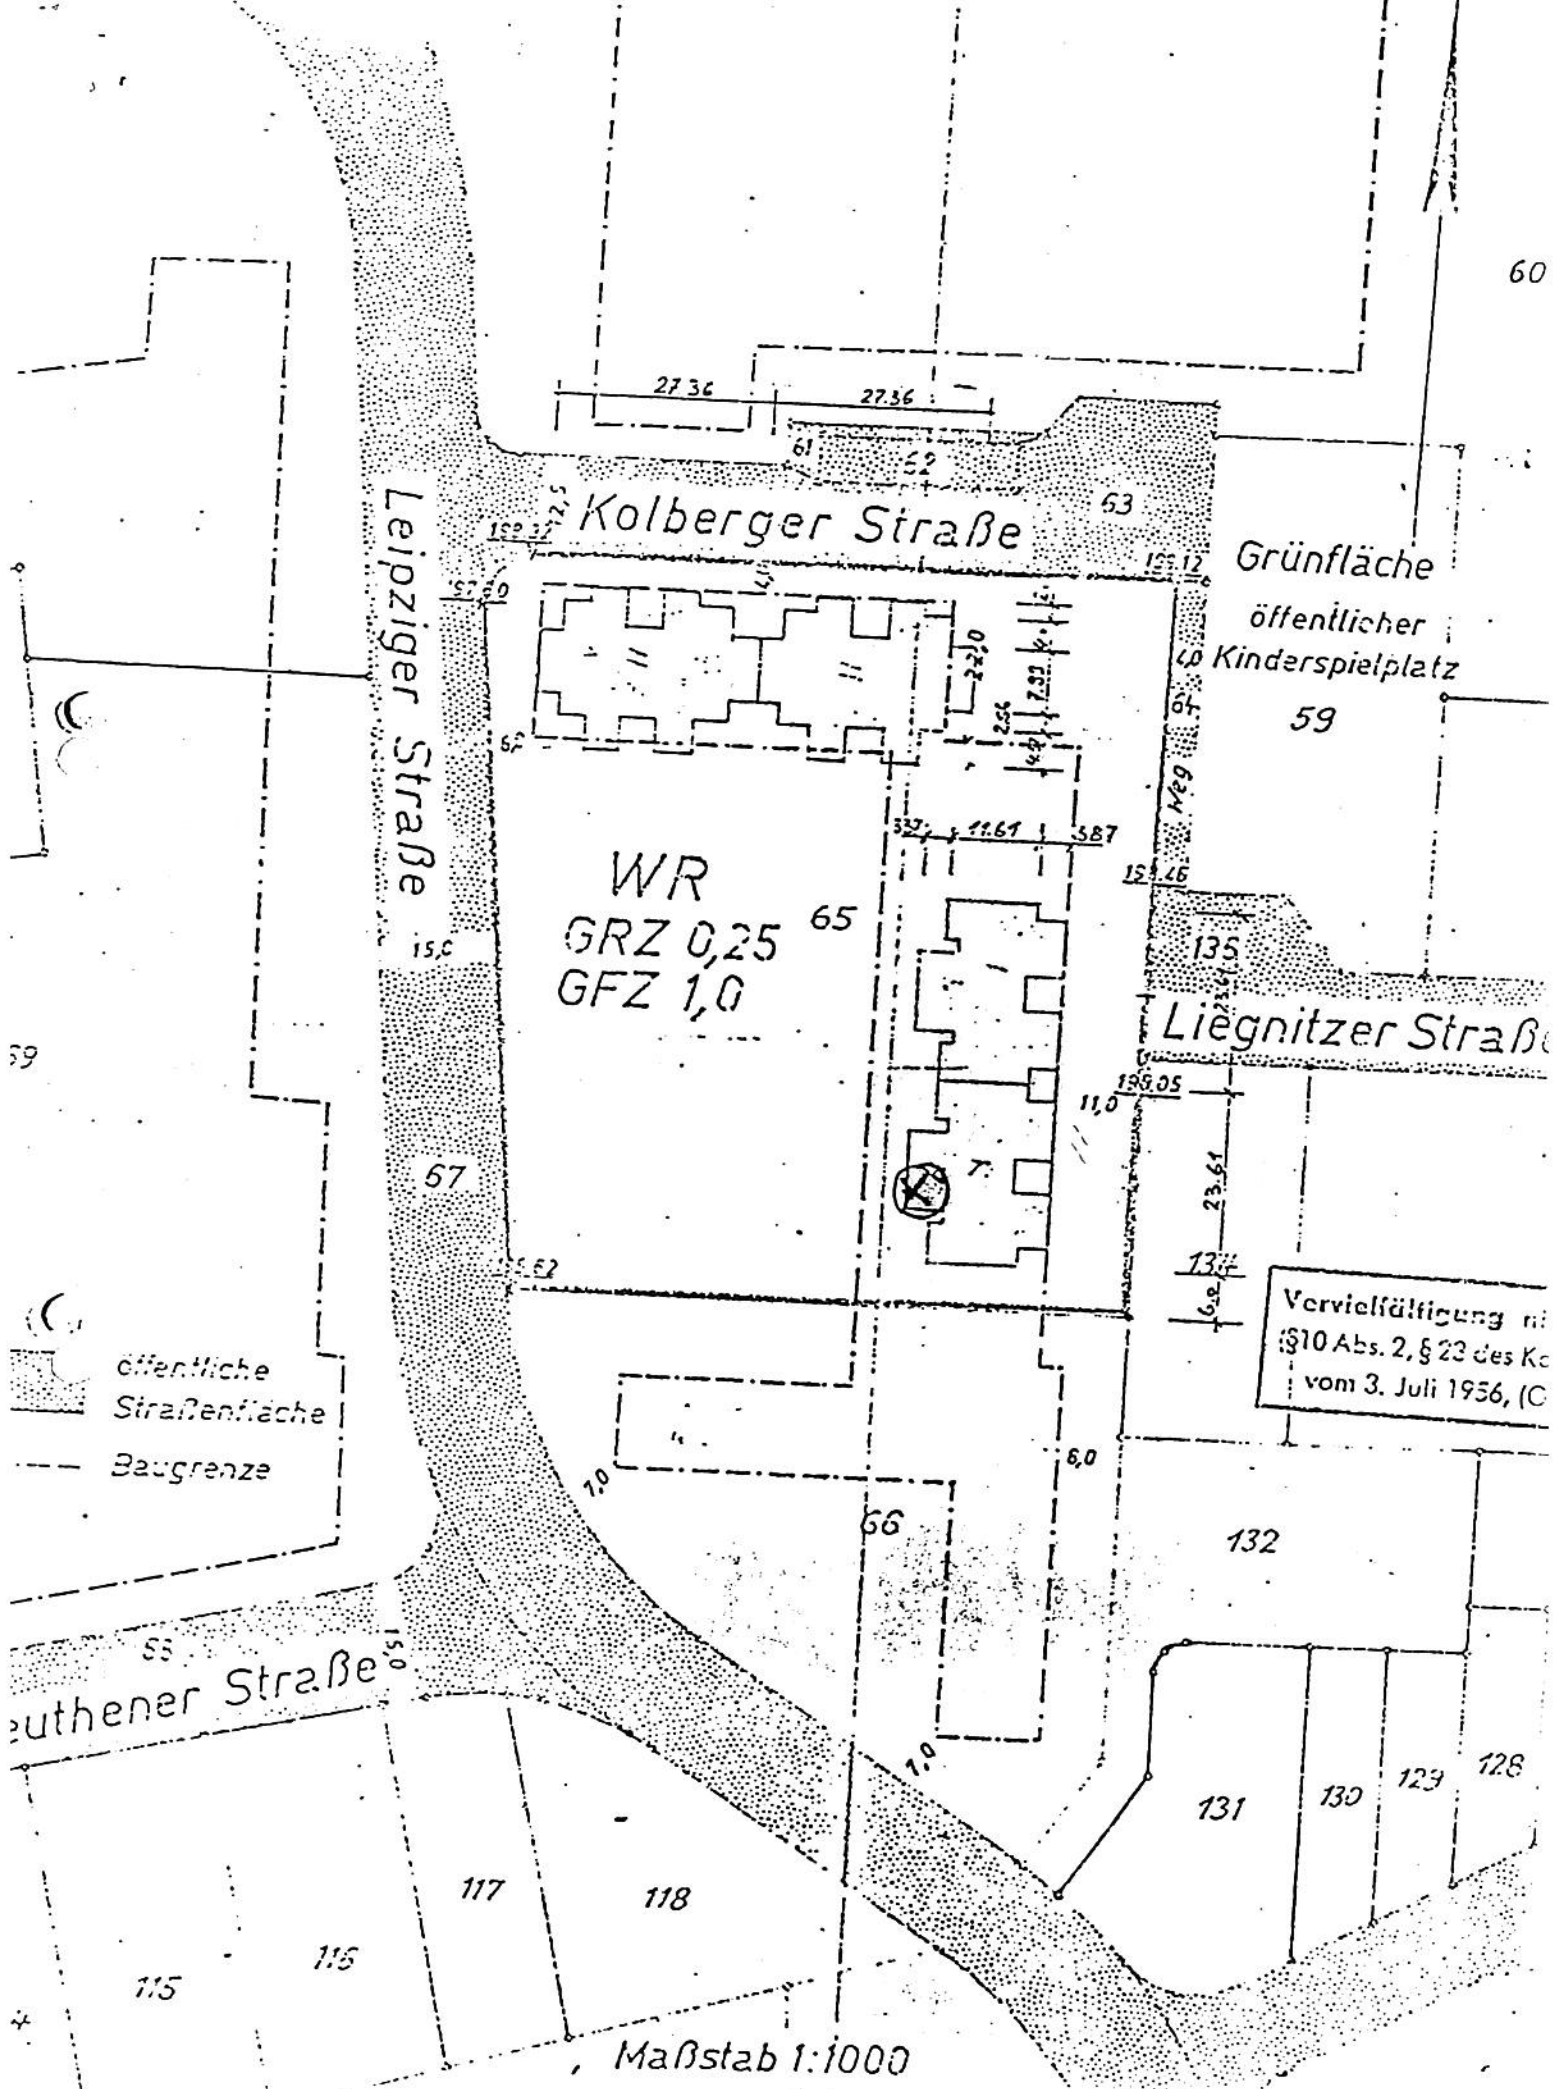

WR  
GRZ 0,25  
GFZ 1,0

Grünfläche  
öffentlicher  
Kinderspielplatz  
59

Liegnitzer Straße

Sauthener Straße

Maßstab 1:1000

Vervielfältigung mit  
§10 Abs. 2, § 23 des K...  
vom 3. Juli 1956, (C'