


SPÄTERER BAUABSCHNITT

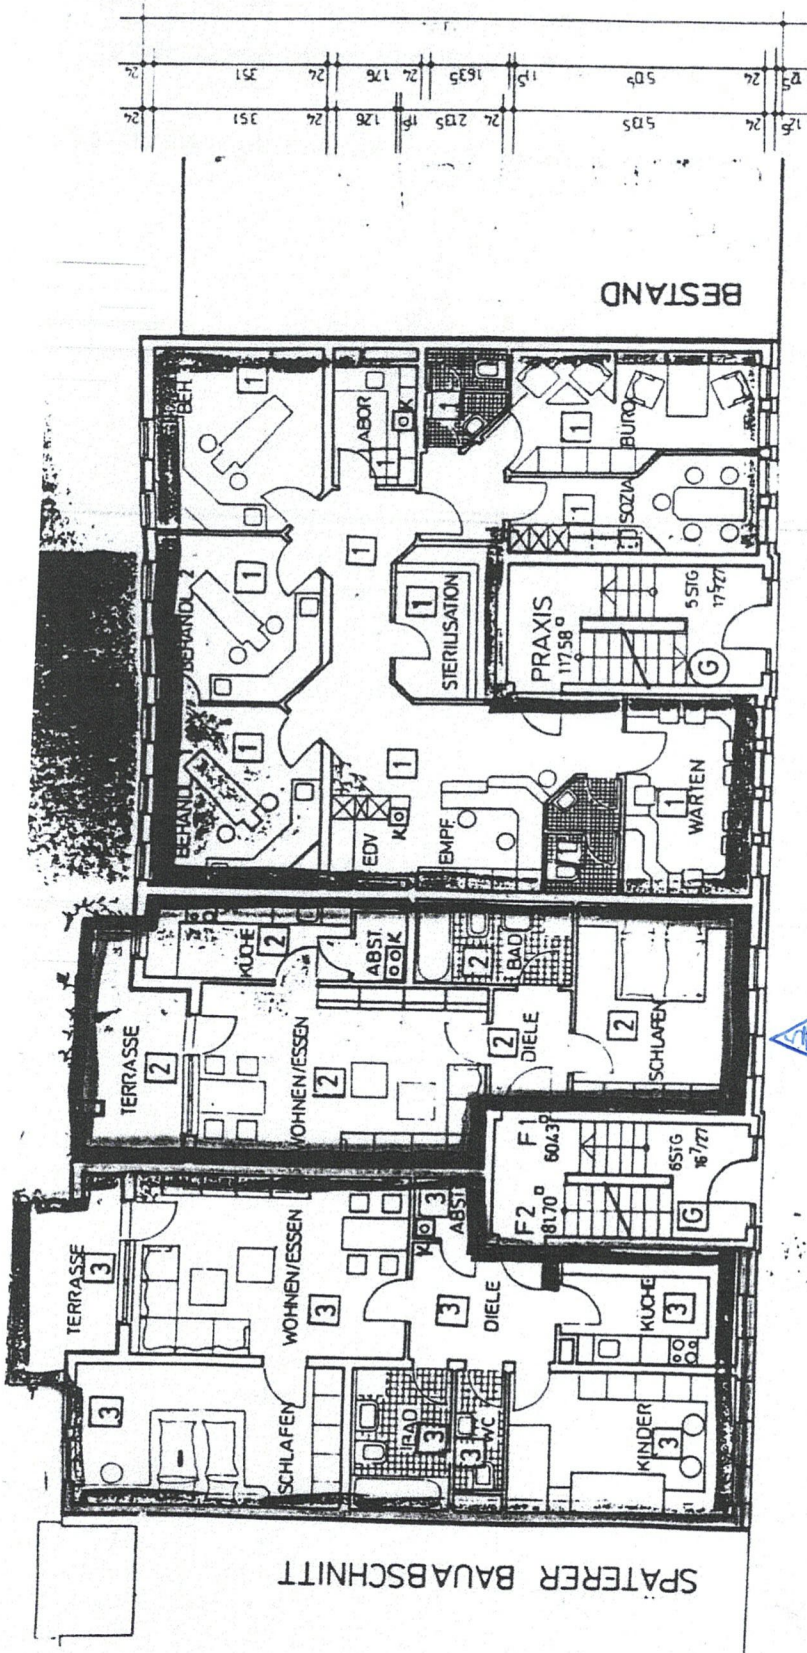

Levy

